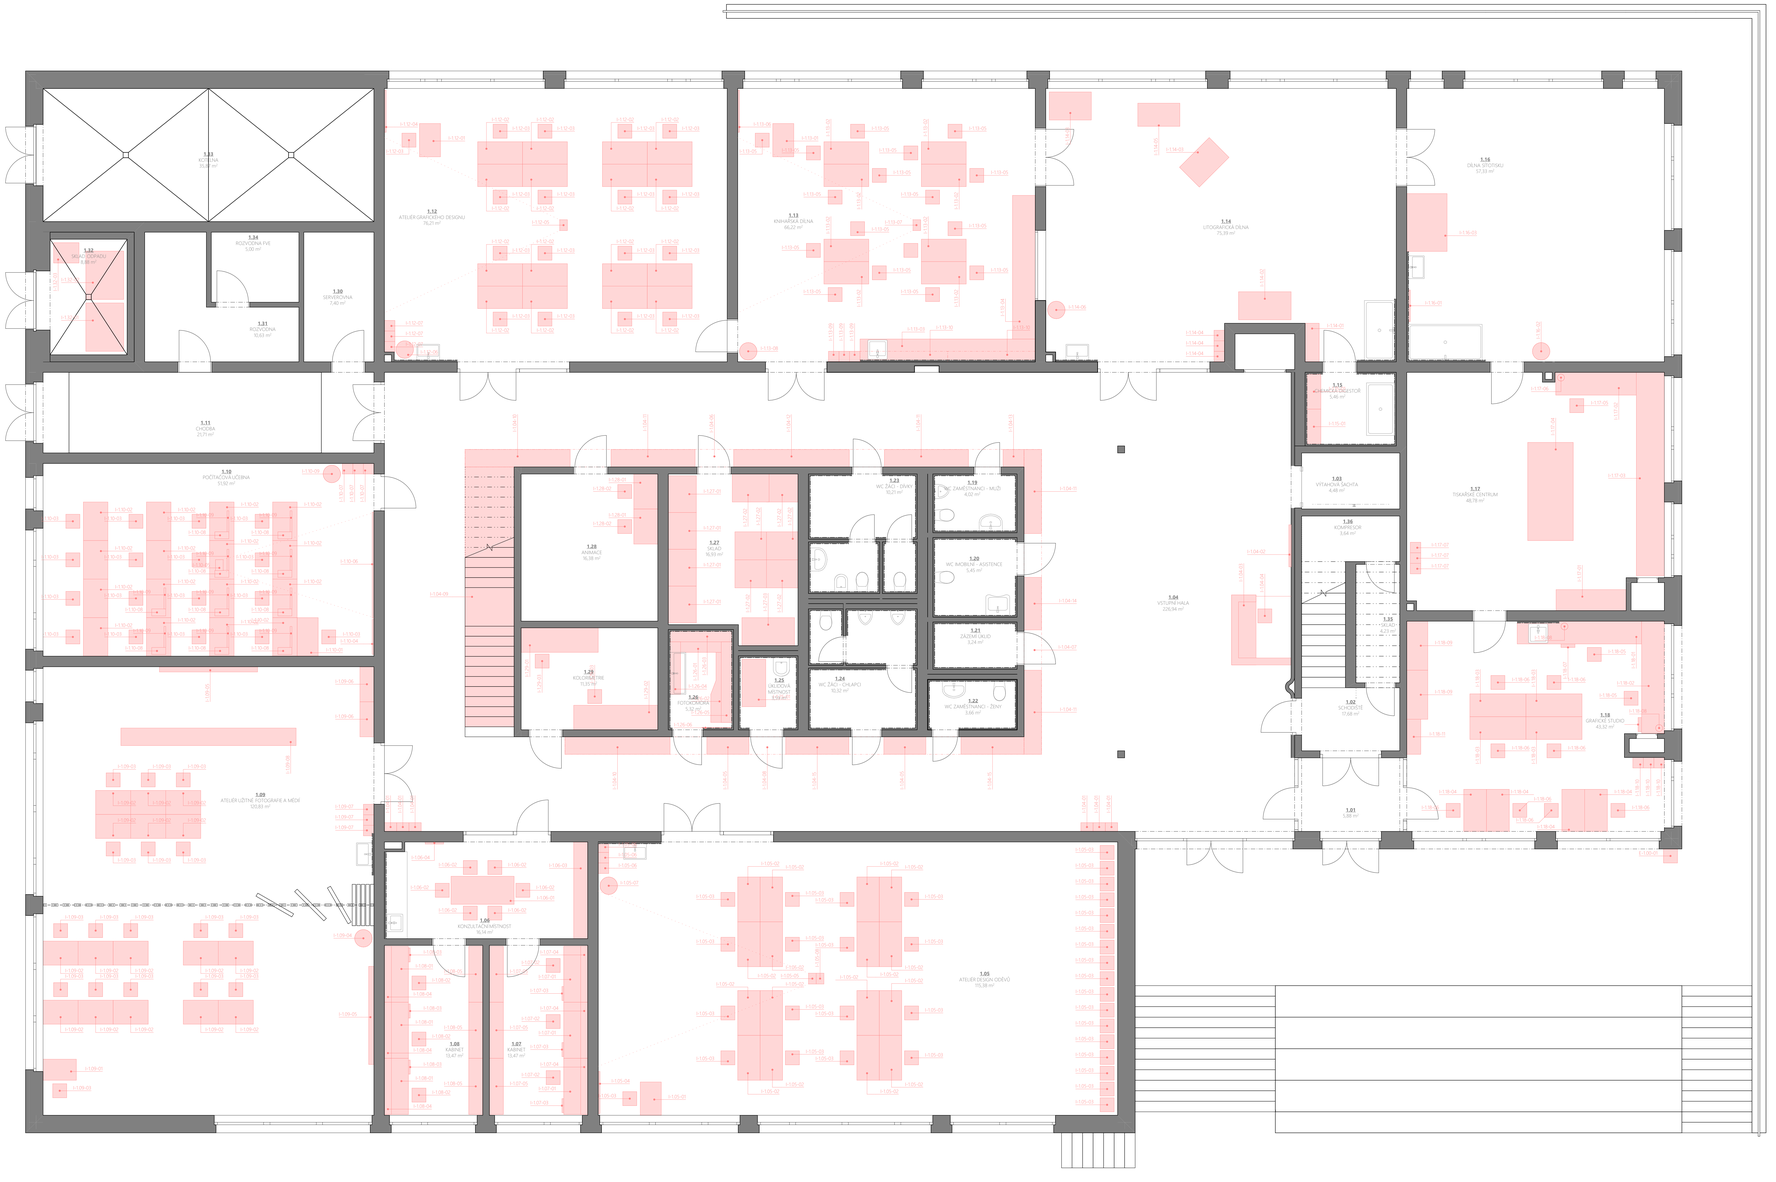

LEGENDA MÍSTNOSTÍ

Č.	NÁZEV	PLOCHA (m²)	SKL. PODL.	POVRCHOVÉ ÚPRAVY			SV. VÝŠKA (mm)
				PODLAHA	STĚNA	STROPY	
1.01	Závětří	1,00	<ne...	<nedefinováno>	<nedefinováno>	<nedefinováno>	3 200
1.01	ZÁZVĚŘÍ	5,88	HN 08	Čistič rohoží	Sádrová omítka	SDK podhled	3 200
1.02	Schodiště	9,35	<ne...	<nedefinováno>	<nedefinováno>	<nedefinováno>	4 000
1.02	SCHODIŠTĚ	17,68	-	Epoxidová stěrka	Pohledový beton	Pohledový beton	3 200
1.03	Výtahová šachta	4,48	-	<nedefinováno>	<nedefinováno>	<nedefinováno>	5 250
1.03	VÝTAHOVÁ ŠACHTA	4,48	-				5 250
1.04	Vstupní hala	228,09	<ne...	<nedefinováno>	<nedefinováno>	<nedefinováno>	3 200
1.04	VSTUPNÍ HALA	226,94	HN 01	Epoxidová stěrka	Sádrová omítka	Pohledový beton	3 650
1.05	Atelér design oděvů	115,36	HN 02	Přírodní linoleum	Sádrová omítka + obklad	Akustický podhled	3 400
1.05	ATELIÉR DESIGN ODĚVŮ	115,38	HN 02	Přírodní linoleum	Sádrová omítka + obklad	Akustický podhled	3 400
1.06	Konzultační místnost	16,06	<ne...	Přírodní linoleum	Sádrová omítka	Akustický podhled	3 200
1.06	KONZULTAČNÍ MÍSTNOST	16,14	HN 02	Přírodní linoleum	Sádrová omítka	Akustický podhled	3 400
1.07	Kabinet	13,70	<ne...	<nedefinováno>	<nedefinováno>	<nedefinováno>	3 650
1.07	KABINET	13,47	HN 02	Přírodní linoleum	Sádrová omítka	Akustický podhled	3 400
1.08	Kabinet	13,70	<ne...	<nedefinováno>	<nedefinováno>	<nedefinováno>	3 650
1.08	KABINET	13,47	HN 02	Přírodní linoleum	Sádrová omítka	Akustický podhled	3 400
1.09	Atelér užité fotografie a médií	120,83	<ne...	<nedefinováno>	<nedefinováno>	<nedefinováno>	3 400
1.09	ATELIÉR LÍTÍNÉ FOTOGRAFIE	120,83	HN 02	Přírodní linoleum	Sádrová omítka	Akustický podhled	3 400
1.10	Počítačová učebna	51,92	<ne...	<nedefinováno>	<nedefinováno>	<nedefinováno>	3 400
1.10	POČÍTAČOVÁ UČEBNA	51,92	HN 02	Přírodní linoleum	Sádrová omítka	Akustický podhled	3 200
1.11	Chodba	21,71	<ne...	<nedefinováno>	<nedefinováno>	<nedefinováno>	3 200
1.11	CHODBA	21,71	HN 09	Epoxidová stěrka	Sádrová omítka	Pohledový beton	3 650
1.12	Atelér grafického designu	78,25	<ne...	<nedefinováno>	<nedefinováno>	<nedefinováno>	3 400
1.12	ATELIÉR GRAFICKÉHO DESIGNU	78,21	HN 02	Přírodní linoleum	Sádrová omítka + obklad	Akustický podhled	3 400
1.13	Knihařská dílna	66,22	<ne...	<nedefinováno>	<nedefinováno>	<nedefinováno>	3 400
1.13	KNIHAŘSKÁ DÍLNA	66,22	HN 17	Epoxidová stěrka	Sádrová omítka + obklad	Akustický podhled	3 400
1.14	Litografická dílna	75,38	<ne...	<nedefinováno>	<nedefinováno>	<nedefinováno>	3 400
1.14	LITOGRAFICKÁ DÍLNA	75,39	HN 17	Epoxidová stěrka	Sádrová omítka + obklad	Akustický podhled	3 400
1.15	Chemická digestoř	5,46	<ne...	<nedefinováno>	<nedefinováno>	<nedefinováno>	3 200
1.15	CHEMICKÁ DIGESTOŘ	5,46	HN 01	Epoxidová stěrka	Sádrová omítka + obklad	Sádrová omítka	3 650
1.16	Dílna sítotisku	57,33	<ne...	<nedefinováno>	<nedefinováno>	<nedefinováno>	3 400
1.16	DÍLNA SÍTOTISKU	57,33	HN 01	Epoxidová stěrka	Sádrová omítka + obklad	Akustický podhled	3 400
1.17	Tiskařské centrum	48,12	<ne...	<nedefinováno>	<nedefinováno>	<nedefinováno>	3 650
1.17	TISKAŘSKÉ CENTRUM	48,78	HN 01	Epoxidová stěrka	Sádrová omítka	Akustický podhled	3 400
1.18	Grafické studio	43,29	<ne...	<nedefinováno>	<nedefinováno>	<nedefinováno>	3 650
1.18	GRAFICKÉ STUDIO	43,32	HN 02	Přírodní linoleum	Sádrová omítka + obklad	Akustický podhled	3 400
1.19	WC zaměstnanci – muži	4,02	<ne...	<nedefinováno>	<nedefinováno>	<nedefinováno>	3 200

LEGENDA ZNAČEK

PRVKY VNITŘNÍHO VYBAVENÍ NOVÝ

POZNÁMKY

- ±0,000 = 355,50m n. m. VÝŠKOVÝ SYSTÉM BPV
- DOKUMENTACE JE VYHOTOVENA DLE PLATNÝCH ČSN NOREM A PŘEDPISŮ V PODROBNOSTI PRO ZAMÝŠLENÉ ROZSAH VEDENÍ STAVEBNÍCH PRACÍ, KTERÉ NEJSOU V DOKUMENTACI BLÍŽEJ ŘEŠENY V NÁVAZNÉM STUPNI PROJEKTOVÉ DOKUMENTACE.
- WC OZNAČENÉ SYMBOLEM PRO ŽELEZNIČNÍCE VYUŽÍT BUDOU VYBAVENY NÁDOBY A DALŠÍM POMŮCKAMI DLE POŽADAVKŮ VYHLÁŠKY Č. 398/2009 SB. O OBECNÝCH TECHNICKÝCH POŽADAVCÍCH ZABEZPEČUJÍCÍCH BEZBARIÉROVÉ UŽÍVÁNÍ STAVEB
- NAVRHOVANÉ PRVKY A ARCHITEKTONICKÉ DETAILY BUDOU SPECIFIKOVÁNY V NÁSLEDUJÍCÍM PROJEKTOVÉM STUPNI DPS
- DOKUMENTACE SLOUŽÍ VÝHRADNĚ PRO STAVEBNÍ ŘÍZENÍ, K ZÁMĚNU PŘÍPADNĚ PODLE NI NELZE PROVÁDĚT STAVBU
- JEDNOTLIVÉ PRVKY VNITŘNÍHO VYBAVENÍ (SOU) BLÍŽE SPECIFIKOVÁNY V RÁMCI PRVKŮ D.1.1.4

te3s

akce
SŠ uměleckoprůmyslová Ústí nad Orlicí
Ústí nad Orlicí - areál Perla
17. listopadu, 562 01 Ústí nad Orlicí

řešené území: k.ú. Ústí nad Orlicí [775274]; parc. č. 3191/1, 3191/2, 3170

generální projektant: **Te3s studio s.r.o.**, Na Florenci 2116/15, 110 00 Praha 1 Nové Město, IČ: 109 51 172

investor: **Pardubický kraj**, Komenského náměstí 125, 532 11 Pardubice

HIP: Ing. arch. Zdeněk Šavčík, +420 603 441 822, savcik@te3s.cz

autor architektonického návrhu: SVŠN s.r.o., Ing. arch. Marta Ševčíková

zodpovědný projektant: Ing. arch. Marta Ševčíková, ČKA 04807

zpracoval: Ing. arch. Simona Machalová, Ing. arch. Marta Ševčíková

stupeň: **DPS**
Dokumentace pro provádění stavby

část: **D.1**
Projekt vnitřního vybavení - volný interiér

příloha: **D.1.a-01**
Půdorys 1.NP - nový

datum vydání: 06/2025

číslo revize: R-00

číslo pare