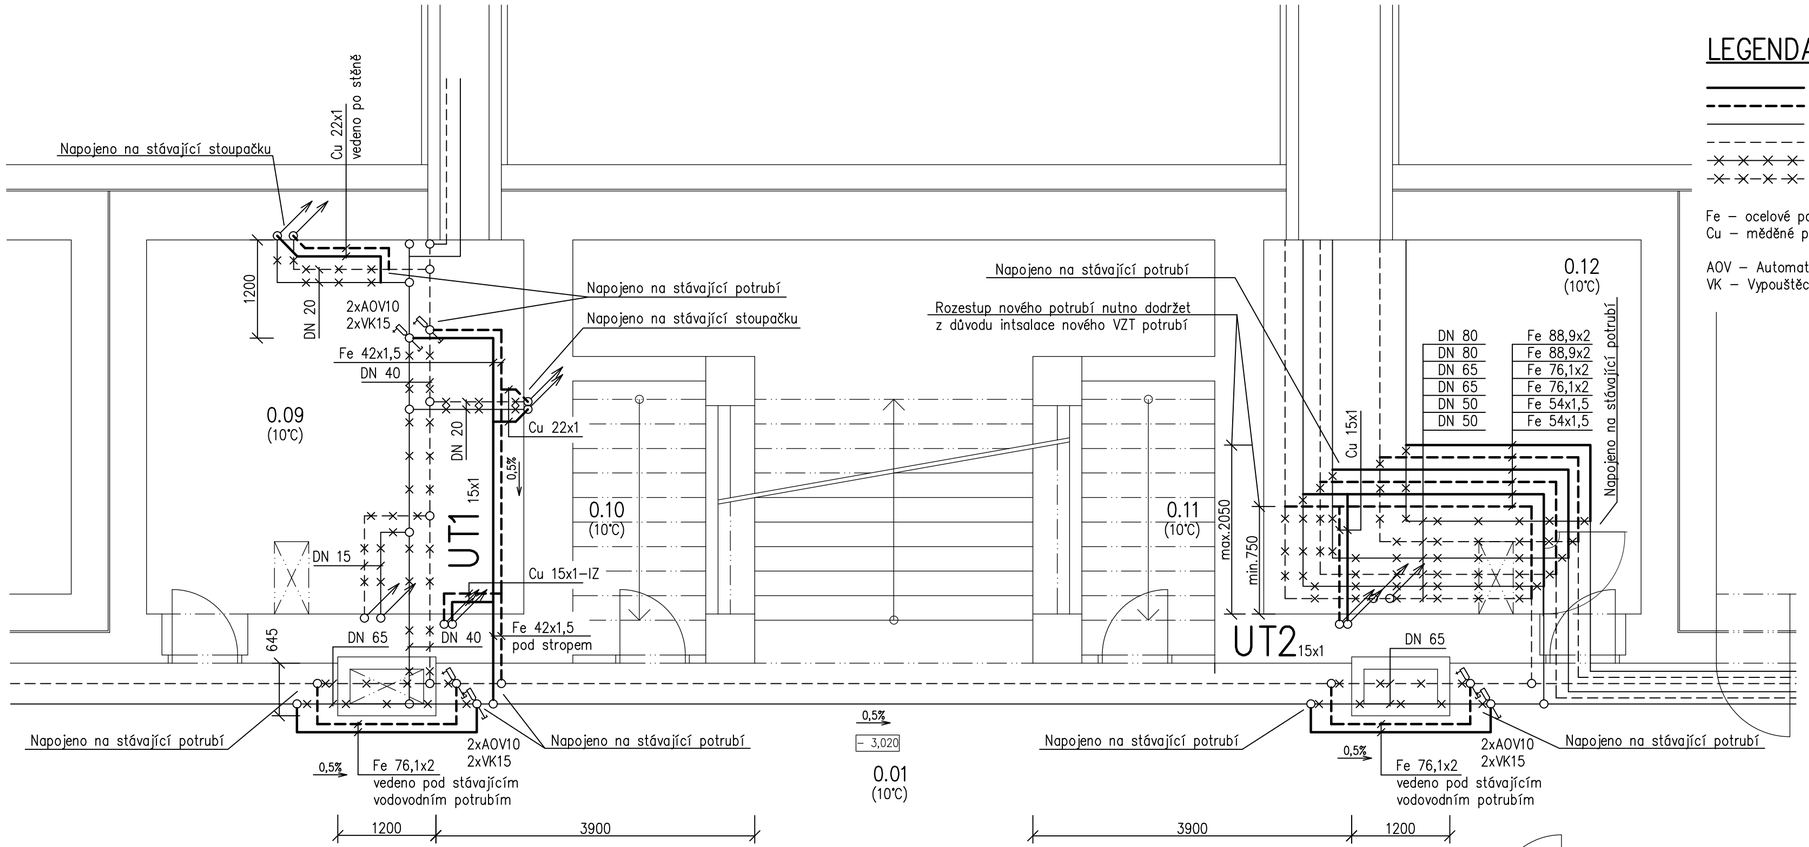

LEGENDA:

- Nové přívodní potrubí vytápění, tepelná izolace viz Technická zpráva
- Nové zpětné potrubí vytápění, tepelná izolace viz Technická zpráva
- Stávající přívodní potrubí vytápění ocelové
- Stávajícího zpětné potrubí vytápění ocelové
- Demontáž stávajícího ocelového přívodního potrubí vytápění
- Demontáž stávajícího ocelového zpětného potrubí vytápění

Fe – ocelové potrubí vně pozinkované spojované lisováním
Cu – měděné potrubí spojované pájením

AOV – Automatický odvzdušňovací ventil
VK – Vypouštěcí kulový kohout

Vypracoval: Jan Balihar	Kontroloval: Ondřej Balihar	**TZB KOMPLET s.r.o.** Novoměstská 960, 537 01 Chrudim IČO 288 08 568, www.projekty-chrudim.cz tel.: 602 351 486, tzbkomplet@chrudim.cz
Investor: Pardubický kraj, Komenského nám. 125, 532 11 Pardubice IČ: 70892822		formát: 3xA4
Akce: DM A ŠJ PARDUBICE REKONSTRUKCE SOCIÁLNÍHO ZAŘÍZENÍ GORKÉHO 350, PARDUBICE-ZELENÉ PŘEDMĚSTÍ		datum: 01/2024 účel: DPS měřítko: 1:50 část: vytápění technika prostředí staveb
Obsah výkresu: VYTÁPĚNÍ – PŮDORYS 1.PP		č. výkresu: D.1.4.3.b.–UT1

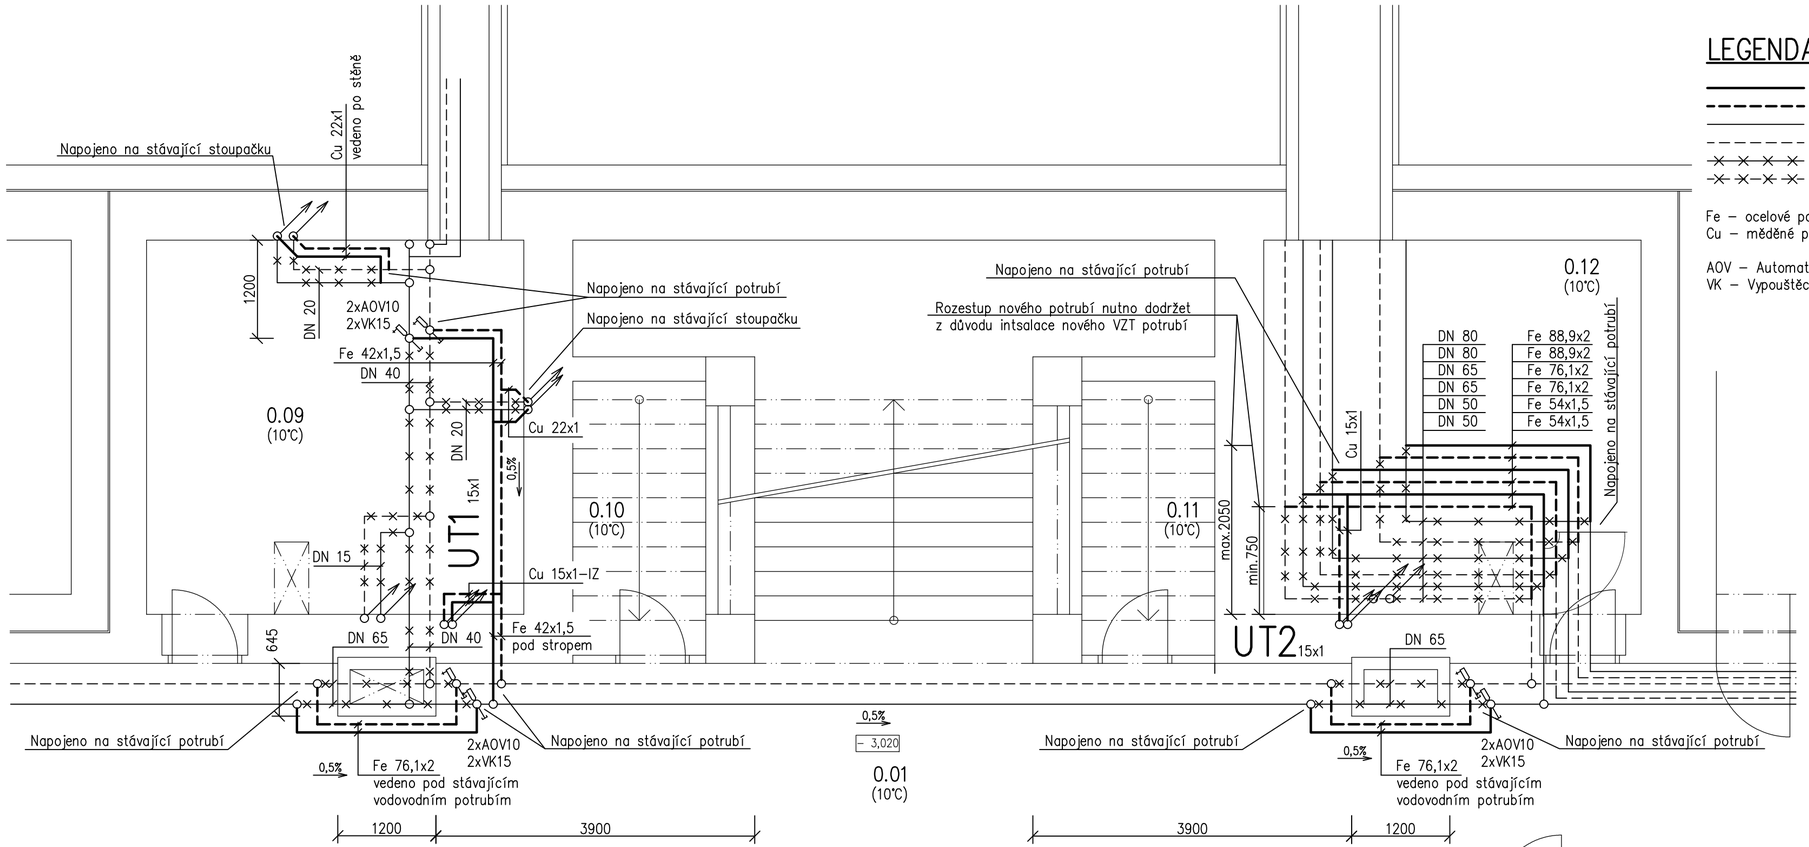

LEGENDA:

- Nové přívodní potrubí vytápění, tepelná izolace viz Technická zpráva
- Nové zpětné potrubí vytápění, tepelná izolace viz Technická zpráva
- Stávající přívodní potrubí vytápění ocelové
- Stávajícího zpětné potrubí vytápění ocelové
- Demontáž stávajícího ocelového přívodního potrubí vytápění
- Demontáž stávajícího ocelového zpětného potrubí vytápění

Fe – ocelové potrubí vně pozinkované spojované lisováním
Cu – měděné potrubí spojované pájením

AOV – Automatický odvzdušňovací ventil
VK – Vypouštěcí kulový kohout

Vypracoval: Jan Balihar	Kontroloval: Ondřej Balihar	**TZB KOMPLET s.r.o.** Novoměstská 960, 537 01 Chrudim IČO 288 08 568, www.projekty-chrudim.cz tel.: 602 351 486, tzbkomplet@chrudim.cz
Investor: Pardubický kraj, Komenského nám. 125, 532 11 Pardubice IČ: 70892822		formát: 3xA4
Akce: DM A ŠJ PARDUBICE REKONSTRUKCE SOCIÁLNÍHO ZAŘÍZENÍ GORKÉHO 350, PARDUBICE-ZELENÉ PŘEDMĚSTÍ		datum: 01/2024 účel: DPS měřítko: 1:50 část: vytápění technika prostředí staveb
Obsah výkresu: VYTÁPĚNÍ – PŮDORYS 1.PP		č. výkresu: D.1.4.3.b.–UT1