




LEGENDA:

-  ŘEŠENÝ OBJEKT DM A ŠJ PARDUBICE
-  ZAŘÍZENÍ STAVENIŠTĚ

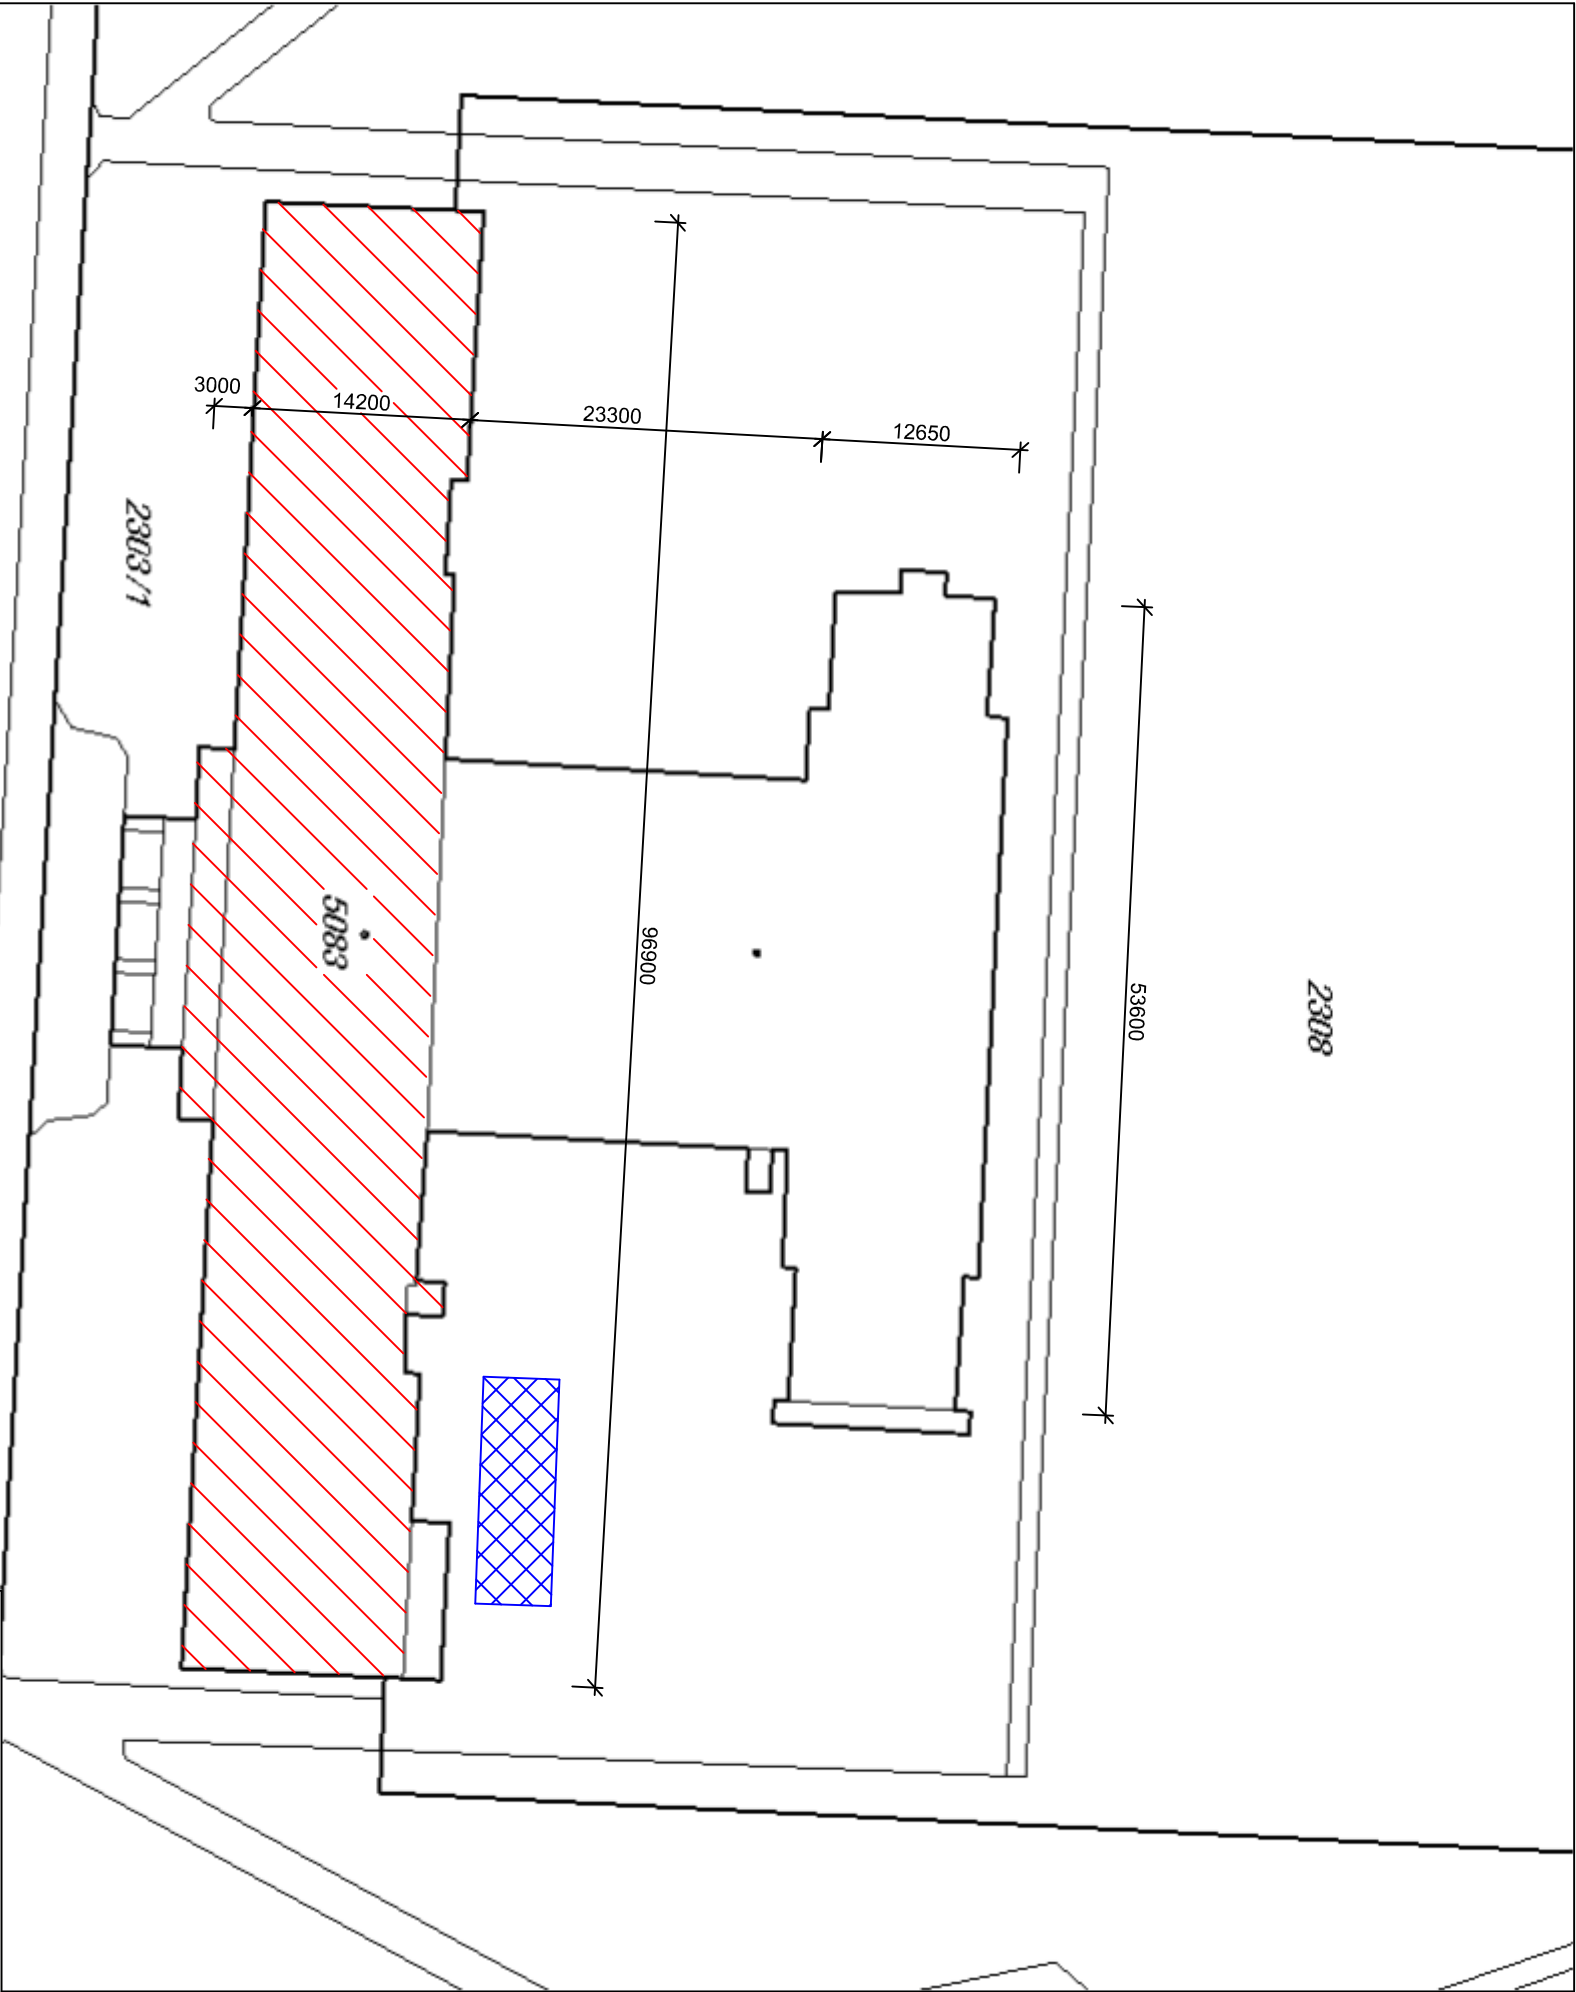

± 0,000 ≡ NAVRHOVANÁ PODLAHA PŘÍZEMÍ

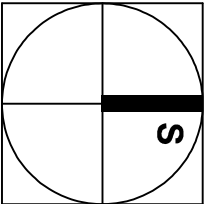

 Inženýring a investing optimal	vypracoval	Ing. J. Mrkvíčka, Ing. V. Hromek	zak. č.	
	ověřil	Ing. V. Hromek	stupeň	DSP+DPS
stavbu		stavebník	datum	03.2025

DM A ŠJ PARDUBICE - ODSTRANĚNÍ HAVARIJNÍHO STAVU KANALIZACE		formát	2A4
Domov mládeže a školní jídelna Pardubice, ul. Gorkého č.p. 350, Pardubice - Zelené Předměstí, k.ú. Pardubice, p.p.č. st. 5083		měřítko	1:500

obsah

KATASTRÁLNÍ SITUAČNÍ VÝKRES		část	č. výkresu
		C.	2.