




LEGENDA:

 MÍSTO STAVBY

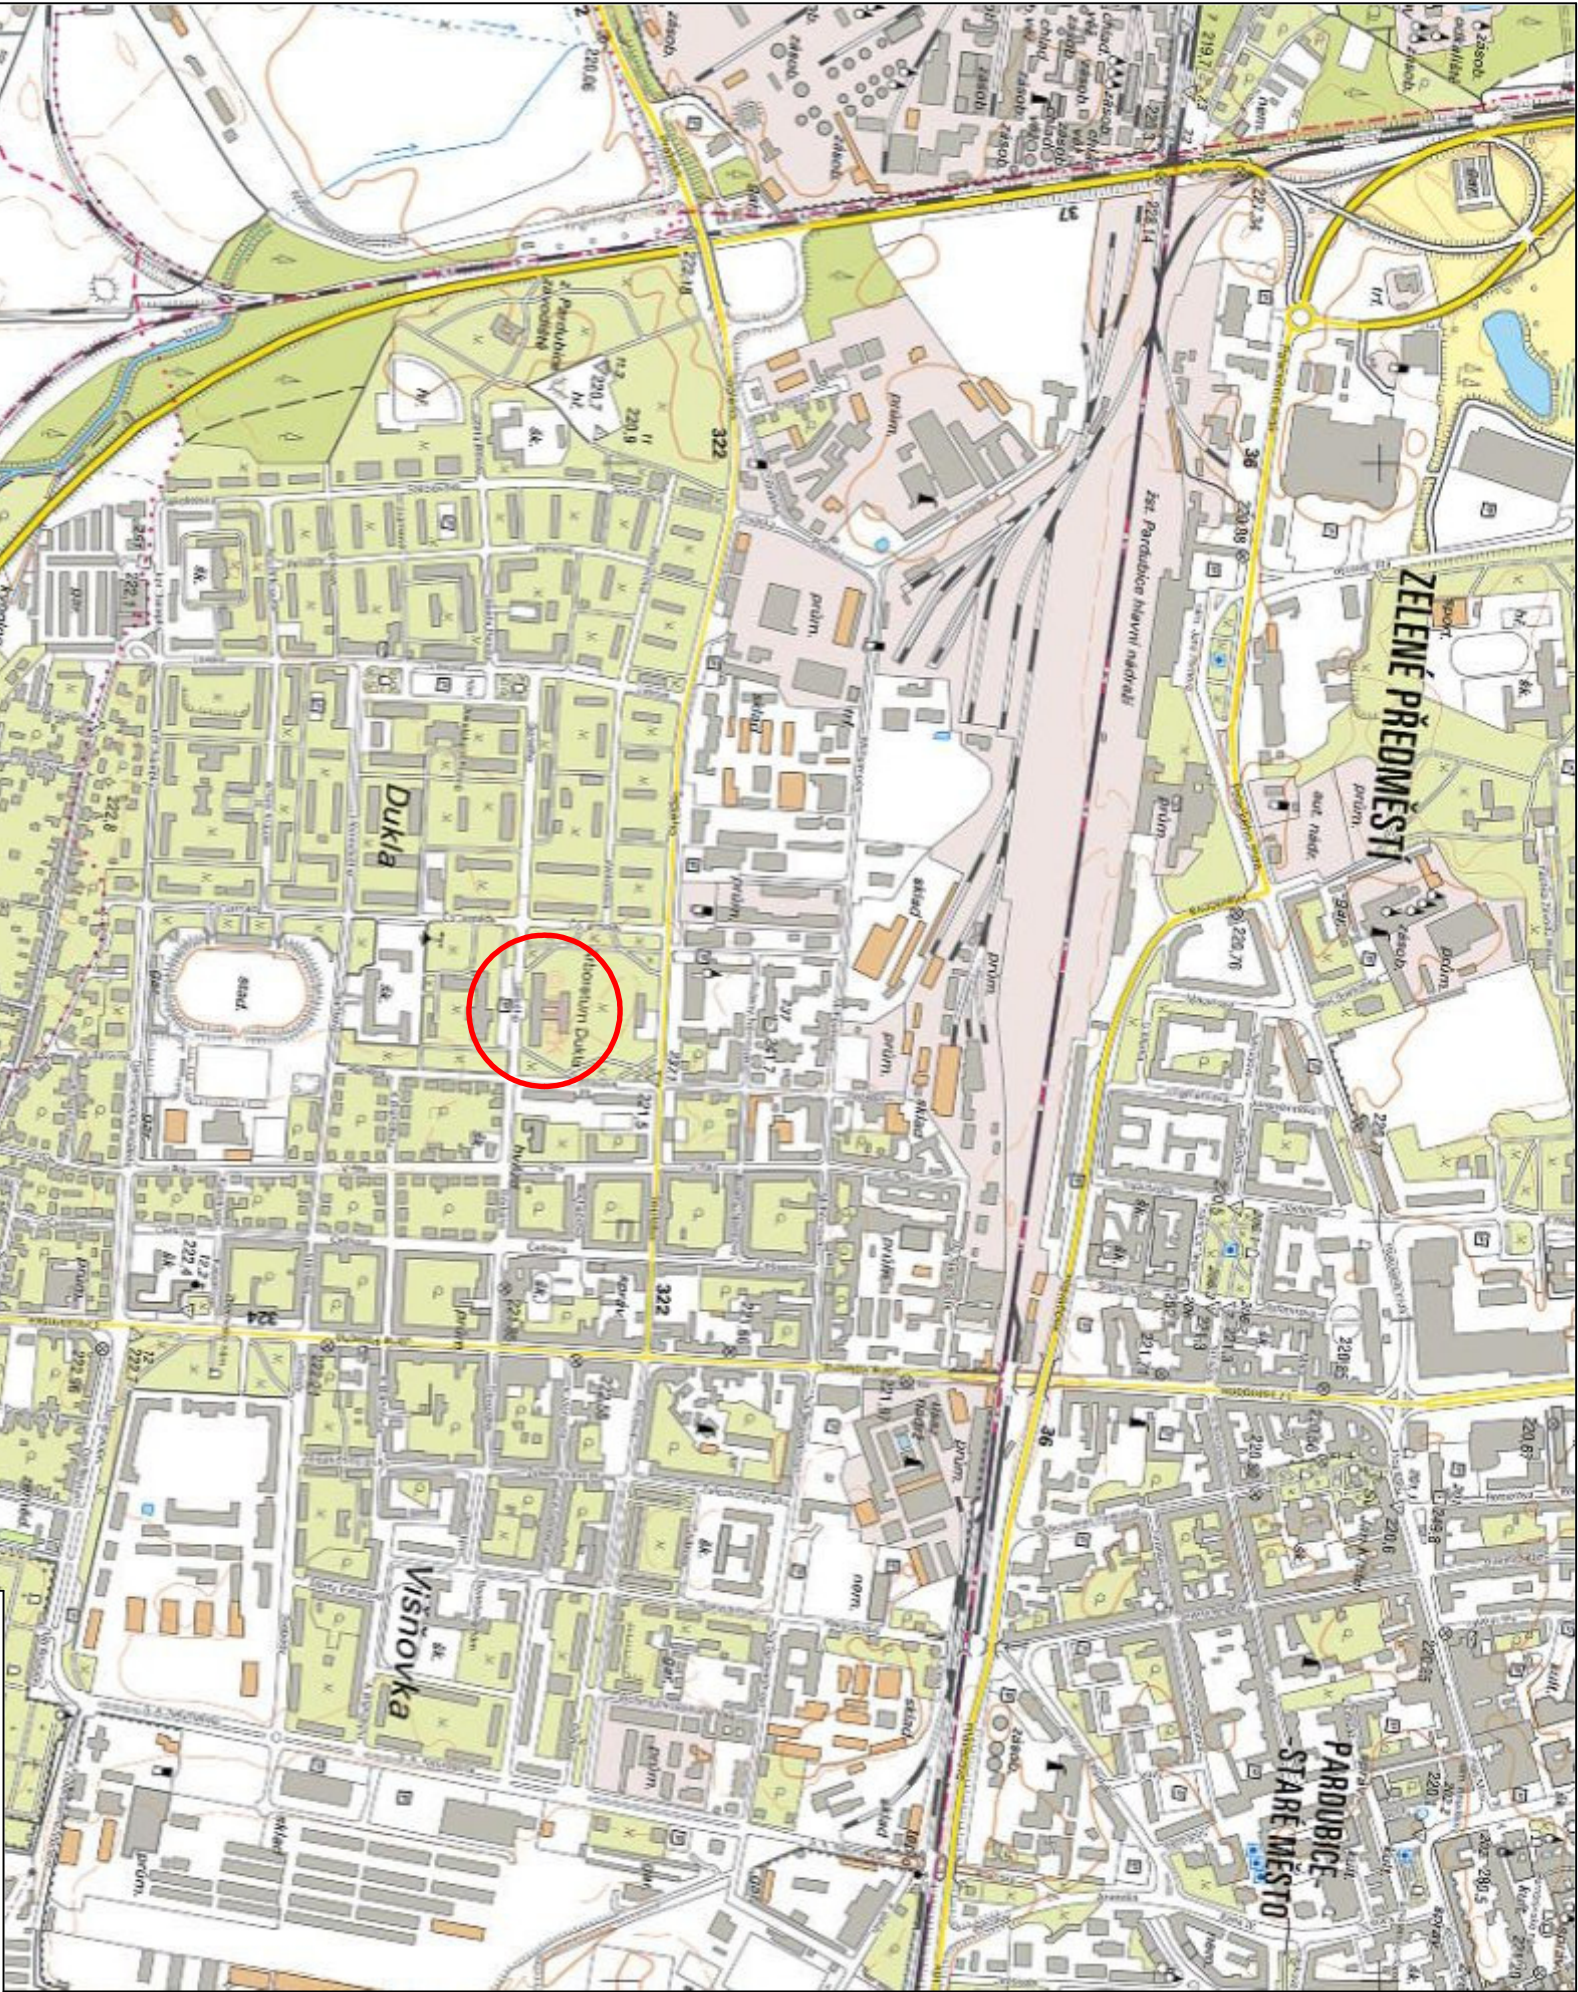

± 0,000 ≡ NAVRHOVANÁ PODLAHA PŘÍZEMÍ

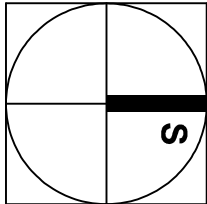
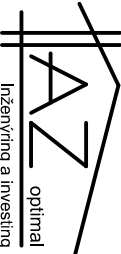
<div> Inženýring a investing</div>	vyracoval	Ing. J. Mrkvíčka, Ing. V. Hromek	zak. č.	
	ověřil	Ing. V. Hromek	stupeň	DSP+DPS
stavba	stavebník	Pardubický kraj	datum	03.2025
	DM A ŠJ PARDUBICE - ODSTRANĚNÍ HAVARIJNÍHO STAVU KANALIZACE Domov mládeže a školní jídelna Pardubice, ul. Gorkého č.p. 350, Pardubice - Zelené Předměstí, k.ú. Pardubice, p.p.č. st. 5083		formát	A4
obsah	SITUAČNÍ VÝKRES ŠIRŠÍCH VZTAHŮ		měřítko	1:10000
			část	č. výkresu
			C.	1.