


ROZVADĚČ RWC 2, RWC 2.1, RWC 3, RWC 3.1, RWC 4, RWC 4.1

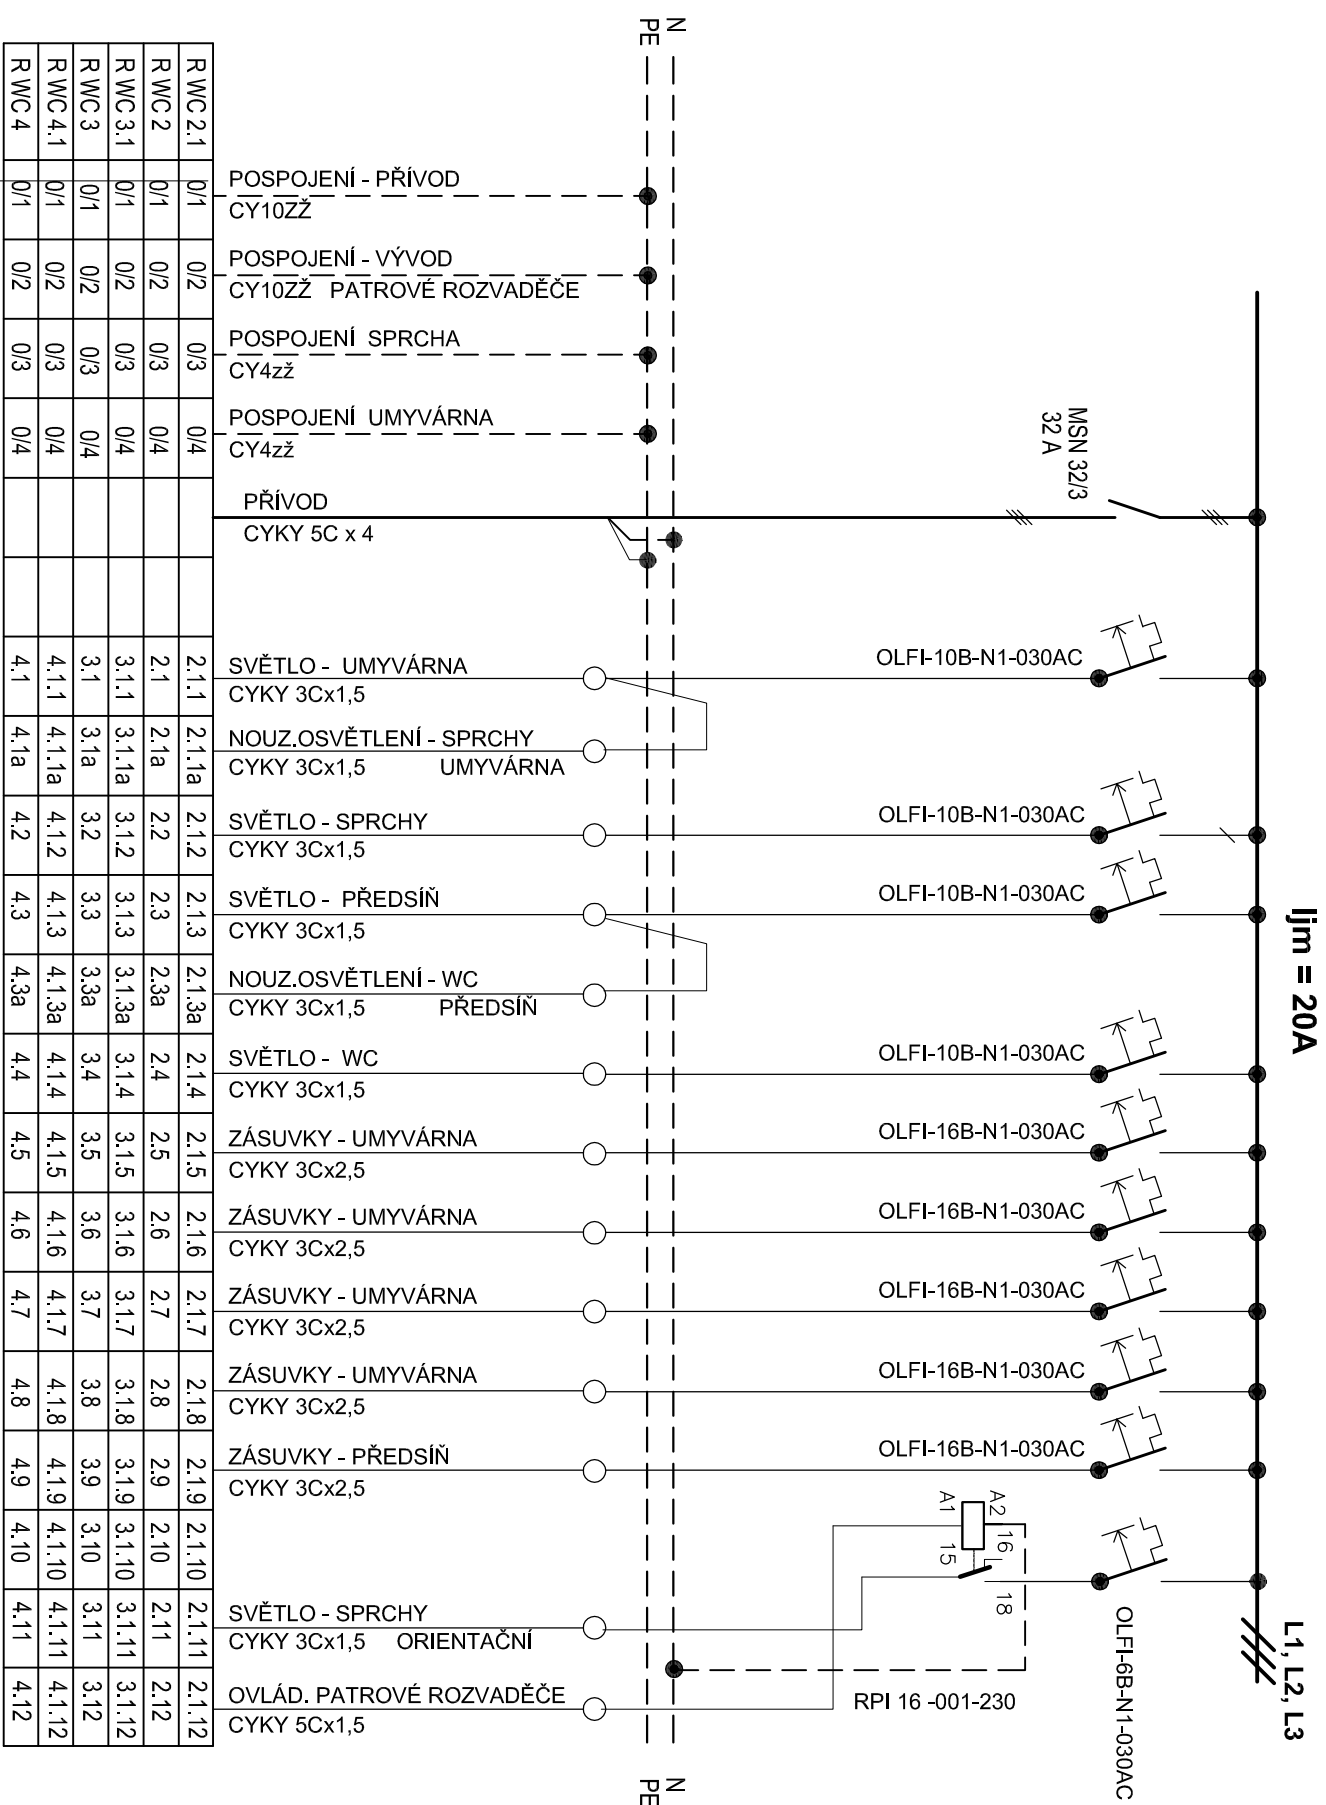

## ELEKTRICKÁ SÍŤ:

**TN-S, 3NPE; ~ 50Hz; 230/400V**

## OCHRANA PŘED ÚRAZEM EL. PROUDEM:

# AUTOMATICKÝM ODPOJENÍM OD ZDROJE

**R WC 2.1, R WC 2, R WC 3.1, R WC 3, R WC 4.1, R WC 4**

# OCELOPLECHOVÉ ROZVADĚČE TYP "Z"


**Typ skříně RZA - Z - 3S42 643/360/100**

**KRYTÍ: IP40/20**

## MONTÁŽ PŘÍSTROJŮ PROVÉST DLE ZVYKLOSTÍ VÝROBCE

# PROUDOVÉ OBVODY OZNAČIT POPISNÝMI ŠTÍTKY

# PŘÍVOD ZDOLA A VÝVODY SHORA

<div><p>AZ optimal Inženýring a investing</p></div>	vypracoval	J. Novotný	zak. č.				
	ověřil	Ing. V. Hromek	stupeň	DSP+DPS			
	stavebník	Pardubický kraj	datum	09.2023			
	stavba			formát	A4		
DM A ŠJ PARDUBICE - REKONSTRUKCE SOCIÁLNÍHO ZARIŽENÍ Domov mládeže a školní jídelna Pardubice, ul. Gorkého č.p. 350, Pardubice - Zelené Předměstí, k.ú. Pardubice, p.p.č. st. 5083					měřítlo	-	
obsah	ROZVADĚČ R WC 2.1, R WC 2, R WC 3.1, R WC 3 R WC 4.1, R WC 4			část	D.1.4.4	č. výkresu	10.

ROZVADĚČ R WC.2.1, R WC.2, R WC.3.1, R WC.3  
R WC.4.1, R WC.4

část	č. výkres
D.1.4.4	10.