


ROZVADĚČ R WC 1 ROZVADĚČ R WC 1.1

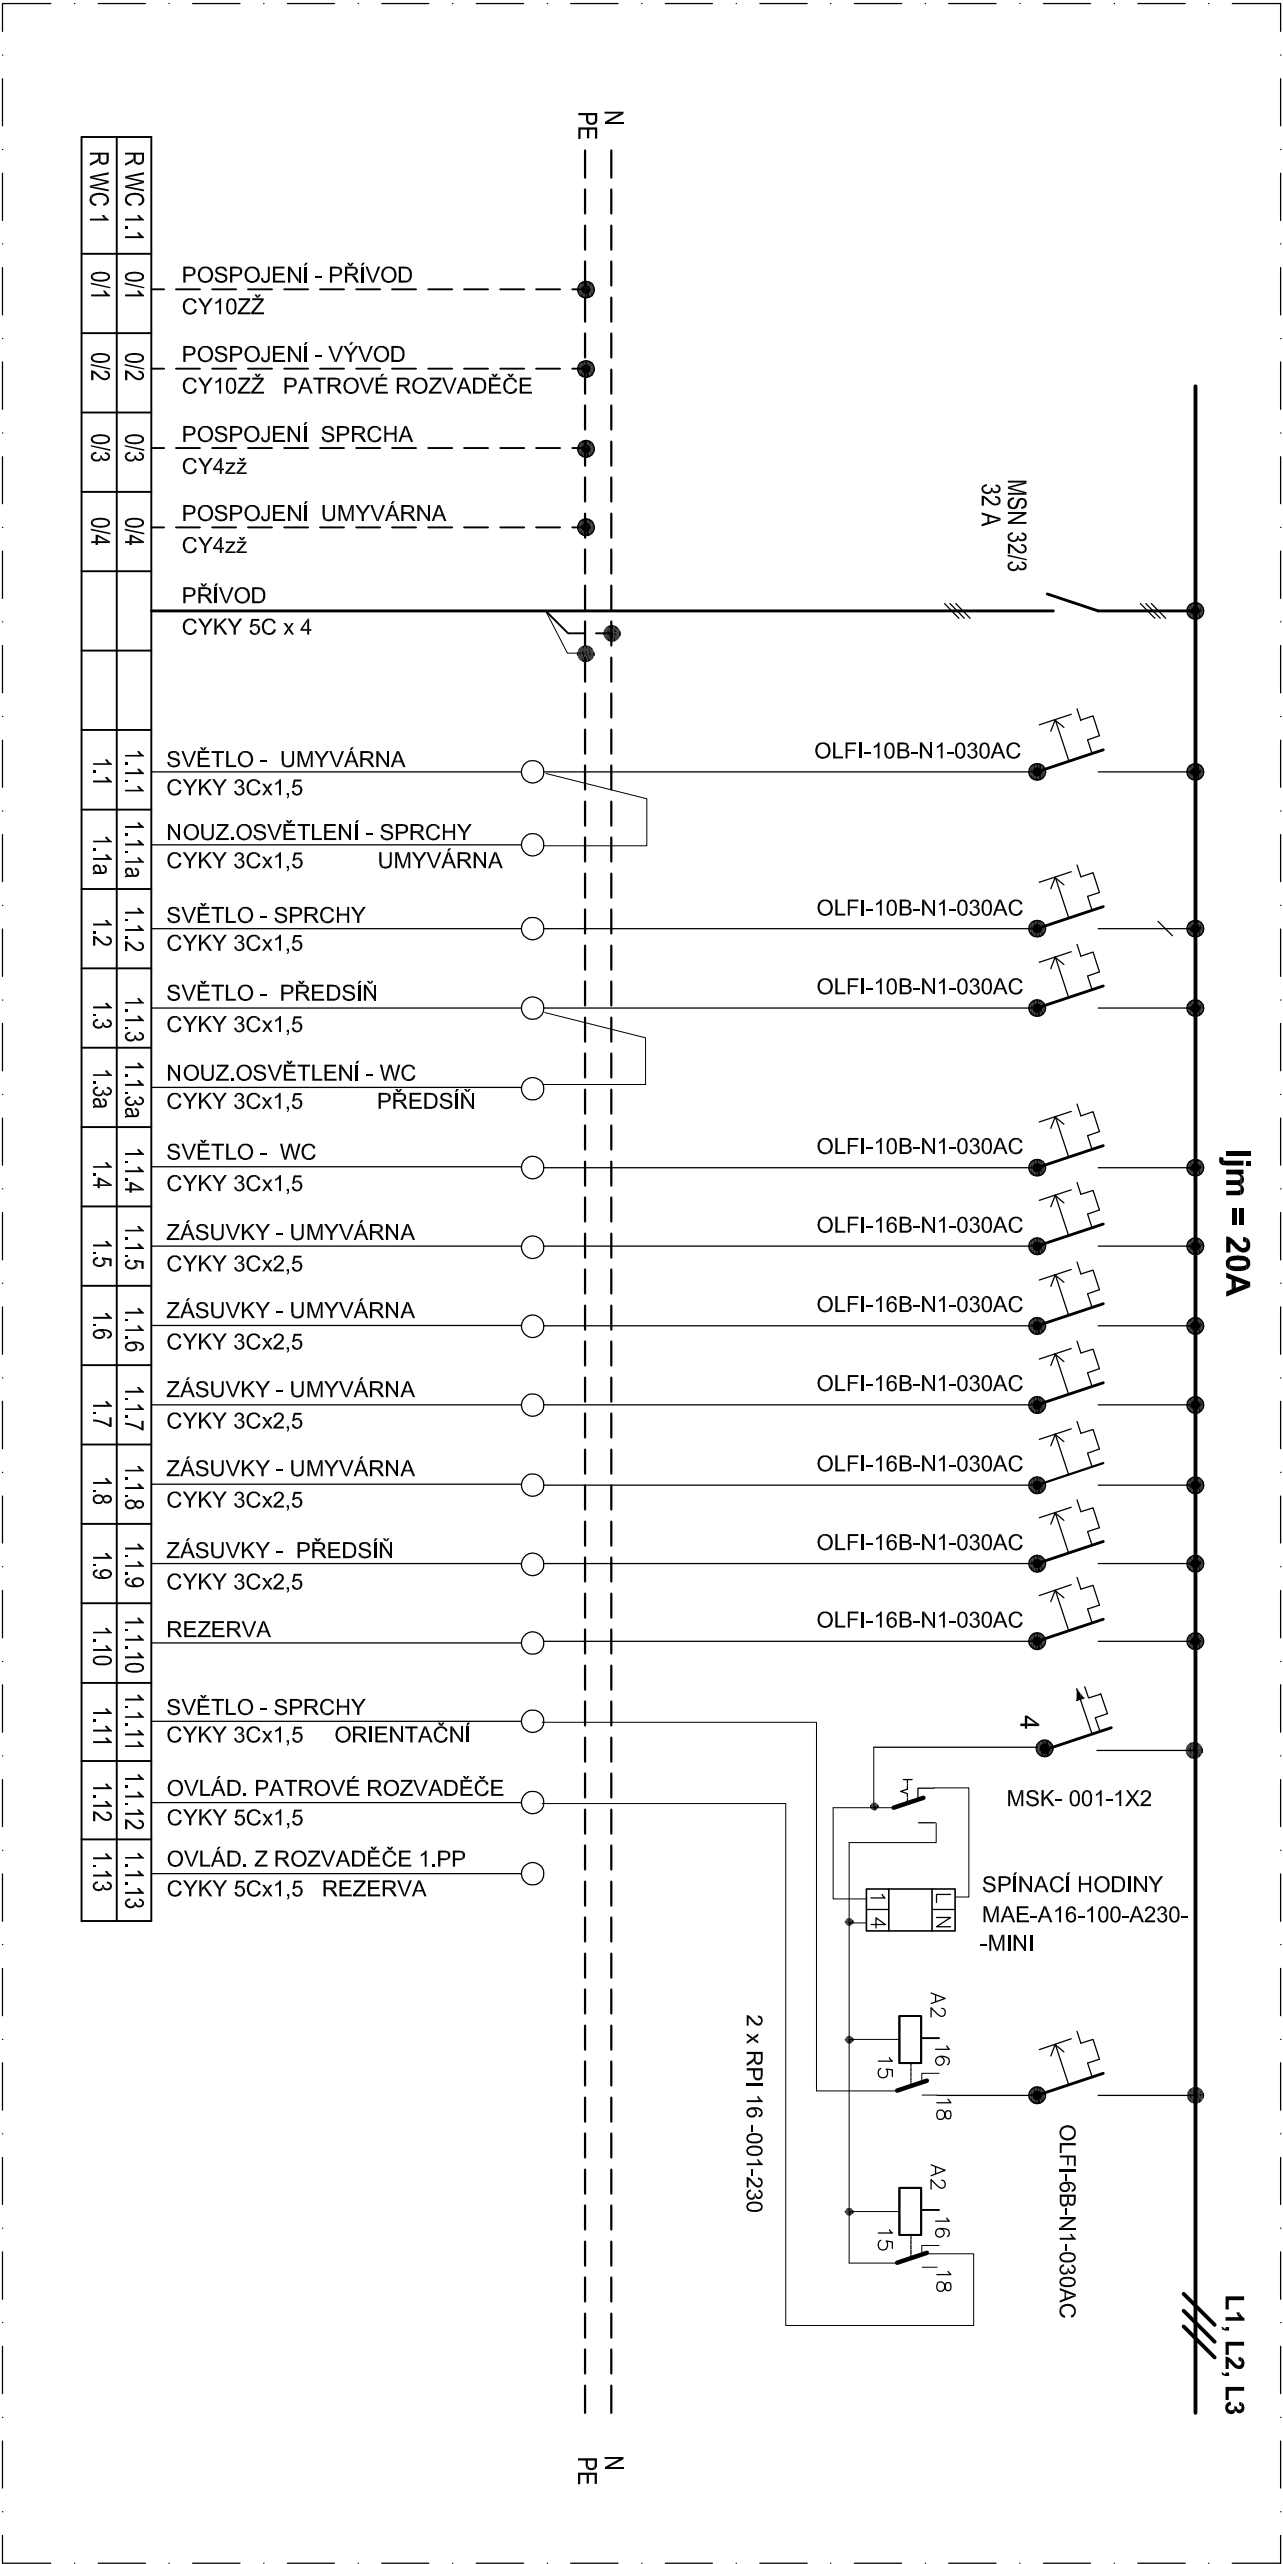


R WC 1.1, R WC 1 - OCELOPLECHOVÉ ROZVADĚČE TYP "Z"
TYP SKŘÍŇĚ RZA - Z - 3S42 643/360/100
KRYTÍ: IP40/20

MONTÁŽ PŘÍSTROJŮ PROVÉST DLE ZVYKLOSTÍ VÝROBCE
PROUDOVÉ OBVODY OZNAČIT POPISNÝMI ŠTÍTKY

PŘÍVOD ZDOLA A VÝVODY SHORA

ELEKTRICKÁ SÍŤ:

TN - S, 3 N PE; ~ 50Hz; 230/400V
OCHRANA PŘED ÚRAZEM EL. PROUDEM:
AUTOMATICKÝM ODPOJENÍM OD ZDROJE
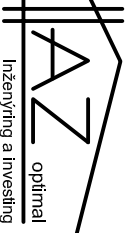
<div> Inženýring a Investing</div>	vypracoval	J.Novotný		zak. č.	
	ověřil	Ing. V. Hromek		stupeň	DSP+DPS
	stavebník	Pardubický kraj		datum	09.2023
stavba	DM A ŠJ PARDUBICE - REKONSTRUKCE SOCIÁLNÍHO ZAŘÍZENÍ Domov mládeže a školní jídelna Pardubice, ul. Gorkého č.p. 350, Pardubice - Zelené Předměstí, k.ú. Pardubice, p.p.č. st. 5083				
obsah	ROZVADĚČ R WC 1, R WC 1.1				
	část	č. výkresu			
	D.1.4.4	9.			