


# ROZVADĚČ R WC 01

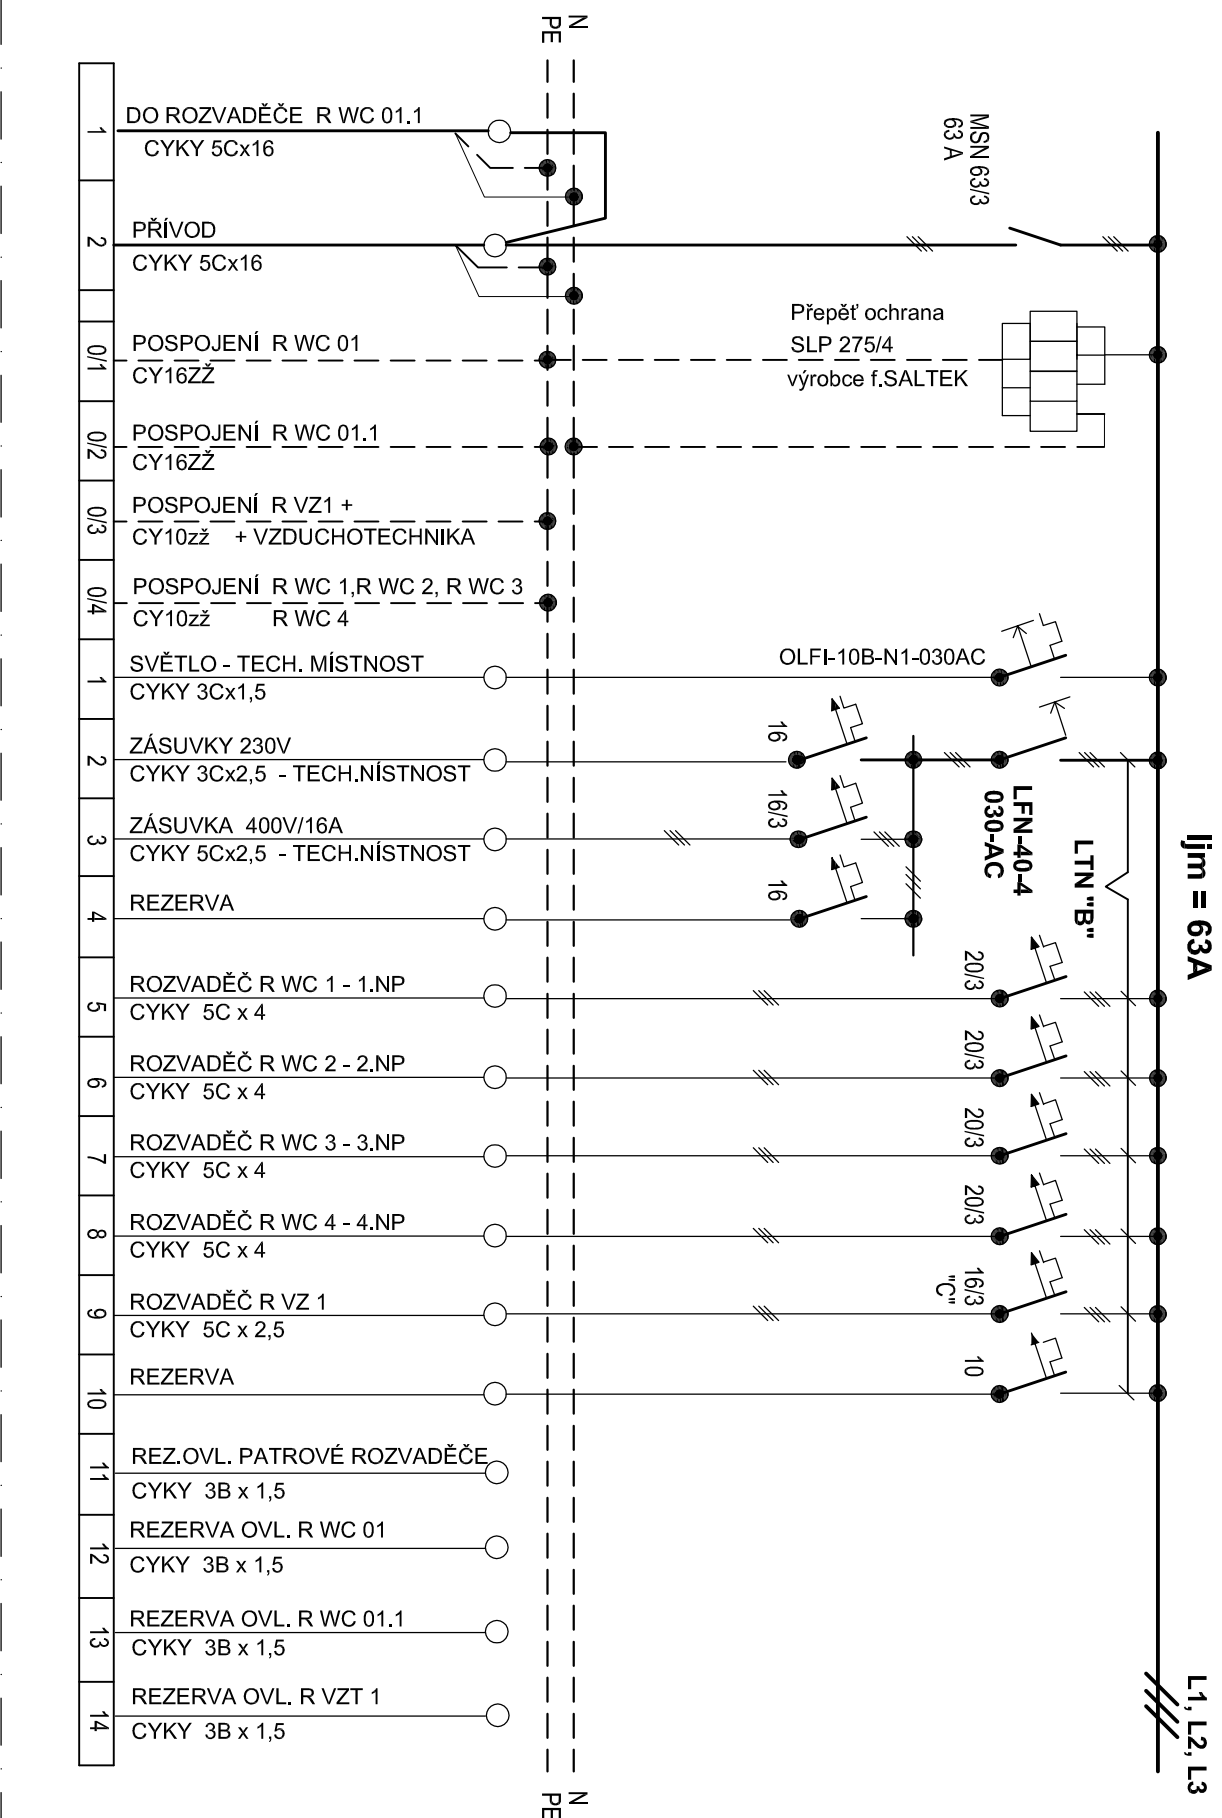

**R WC 01 - OCELOPLECHOVÝ ROZVADĚČ TYP "Z" 600/800/150  
KRYTÍ: IP40/20**

**MONTÁŽ PŘÍSTROJŮ PROVÉST DLE ZVYKLOSTÍ VÝROBCE  
PROUDOVÉ OBVODY OZNAČIT POPISNÝMI ŠTÍTKY**

## PŘÍVOD ZDOLA A VÝVODY SHORA

**ELEKTRICKÁ SÍŤ:**  
TN - S, 3 N PE; ~ 50Hz; 230/400V  
OCHRANA PŘED ÚRAZEM EL. PROUDEM:  
AUTOMATICKÝM ODPOJENÍM OD ZDROJE

<div><div><div><div></div><div>AZ</div><div>Inženýring a investing optimal</div></div></div></div>	vypracoval	J.Novotný	zak. č.	
	ověřil	Ing. V. Hromek	stupeň	DSP+DPS
	stavebník	Pardubický kraj	datum	09.2023
	stavba			
	DM A ŠJ PARDUBICE - REKONSTRUKCE SOCIÁLNÍHO ZAŘÍZENÍ Domov mládeže a školní jídelna Pardubice, ul. Gorkého č.p. 350, Pardubice - Zelené Předměstí, k.ú. Pardubice, p.p.č. st. 5083			
	obsah			

ROZVADĚČ R WC 01	část	č. výkresu
	D.1.4.4	8.