




LEGENDA:

 MÍSTO STAVBY

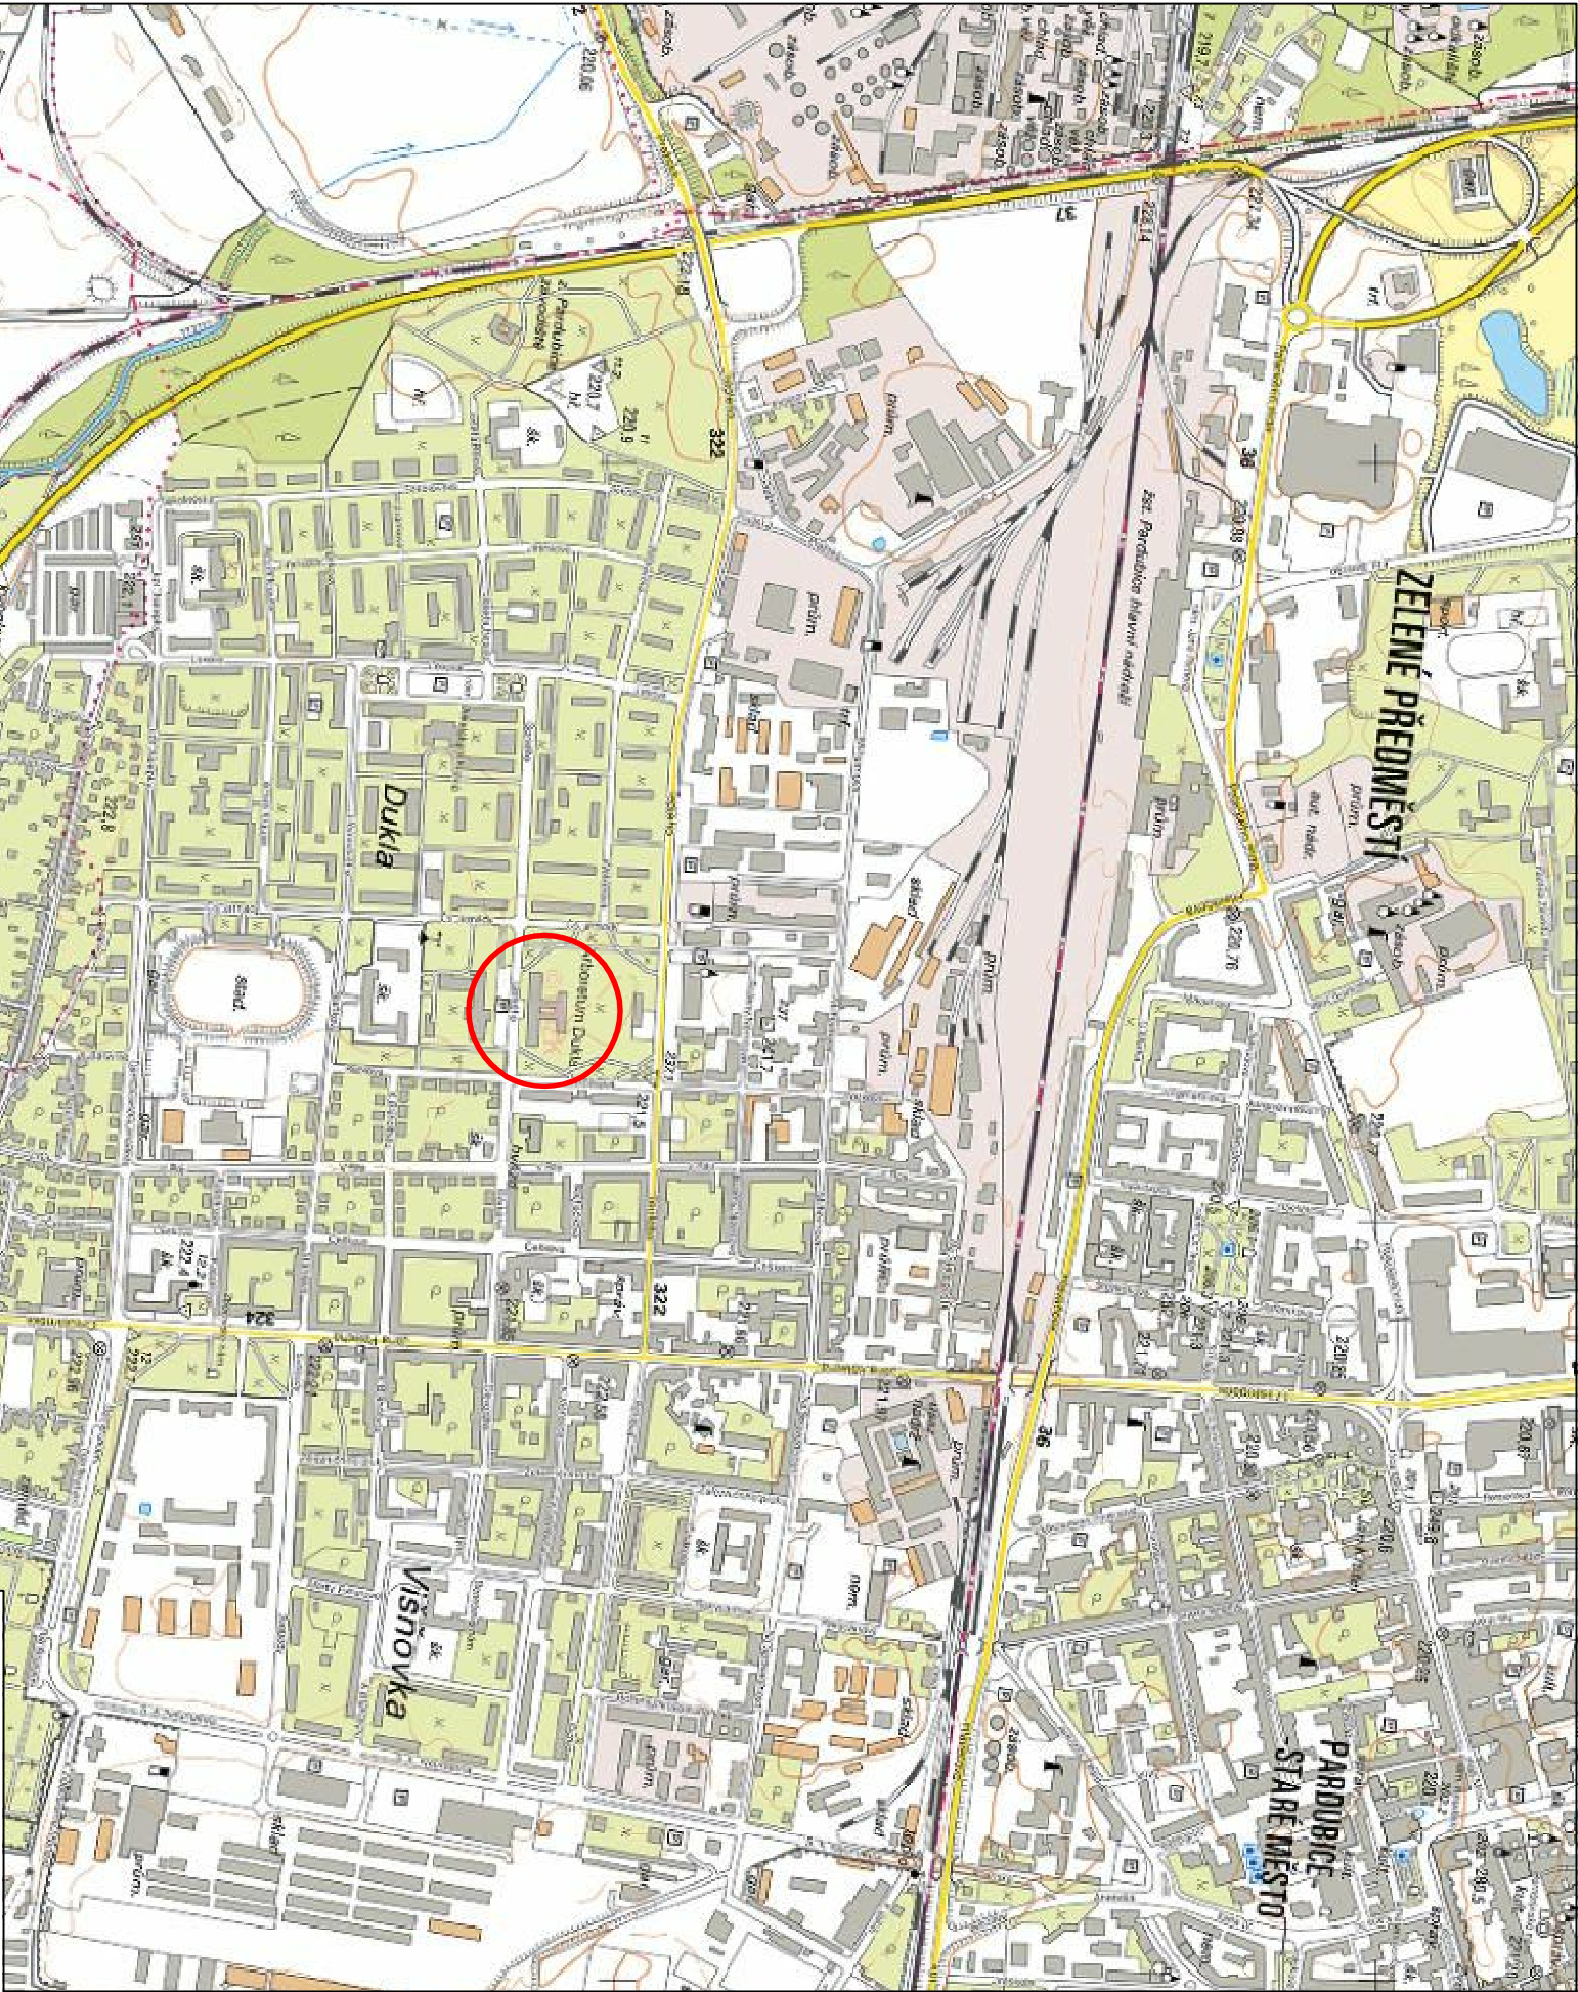

± 0,000 ≡ NAVRHOVANÁ PODLAHA PŘÍZEMÍ

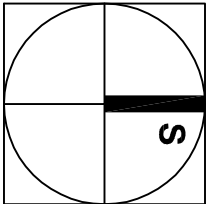

 Inženýring a Investing	vyraboval	Ing. J. Mrkvíčka, Ing. V. Hromek	zak. č.	
	ověřil	Ing. V. Hromek	stupeň	DSP+DPS
stavbeník		Pardubický kraj	datum	09.2023
stavba		DM A ŠU PARDUBICE - REKONSTRUKCE SOCIÁLNÍHO ZAŘÍZENÍ		
obsah		Domov mládeže a školní jídelna Pardubice, ul. Gorkého č.p. 350,		
		Pardubice - Zelené Předměstí, k.ú. Pardubice, p.p.č. st. 5083		
SITUAČNÍ VÝKRES ŠIRŠÍCH VZTAHŮ			formát	2A4
			mřítko	1:10000
			část	č. výkresu
			C.	1.