





- LEGENDA:
-  ŘEŠENÝ OBJEKT DM A ŠJ PARDUBICE
 -  ZAŘÍZENÍ STAVENIŠTĚ



± 0,000 ≡ NAVRHOVANÁ PODLAHA PŘÍZEMÍ

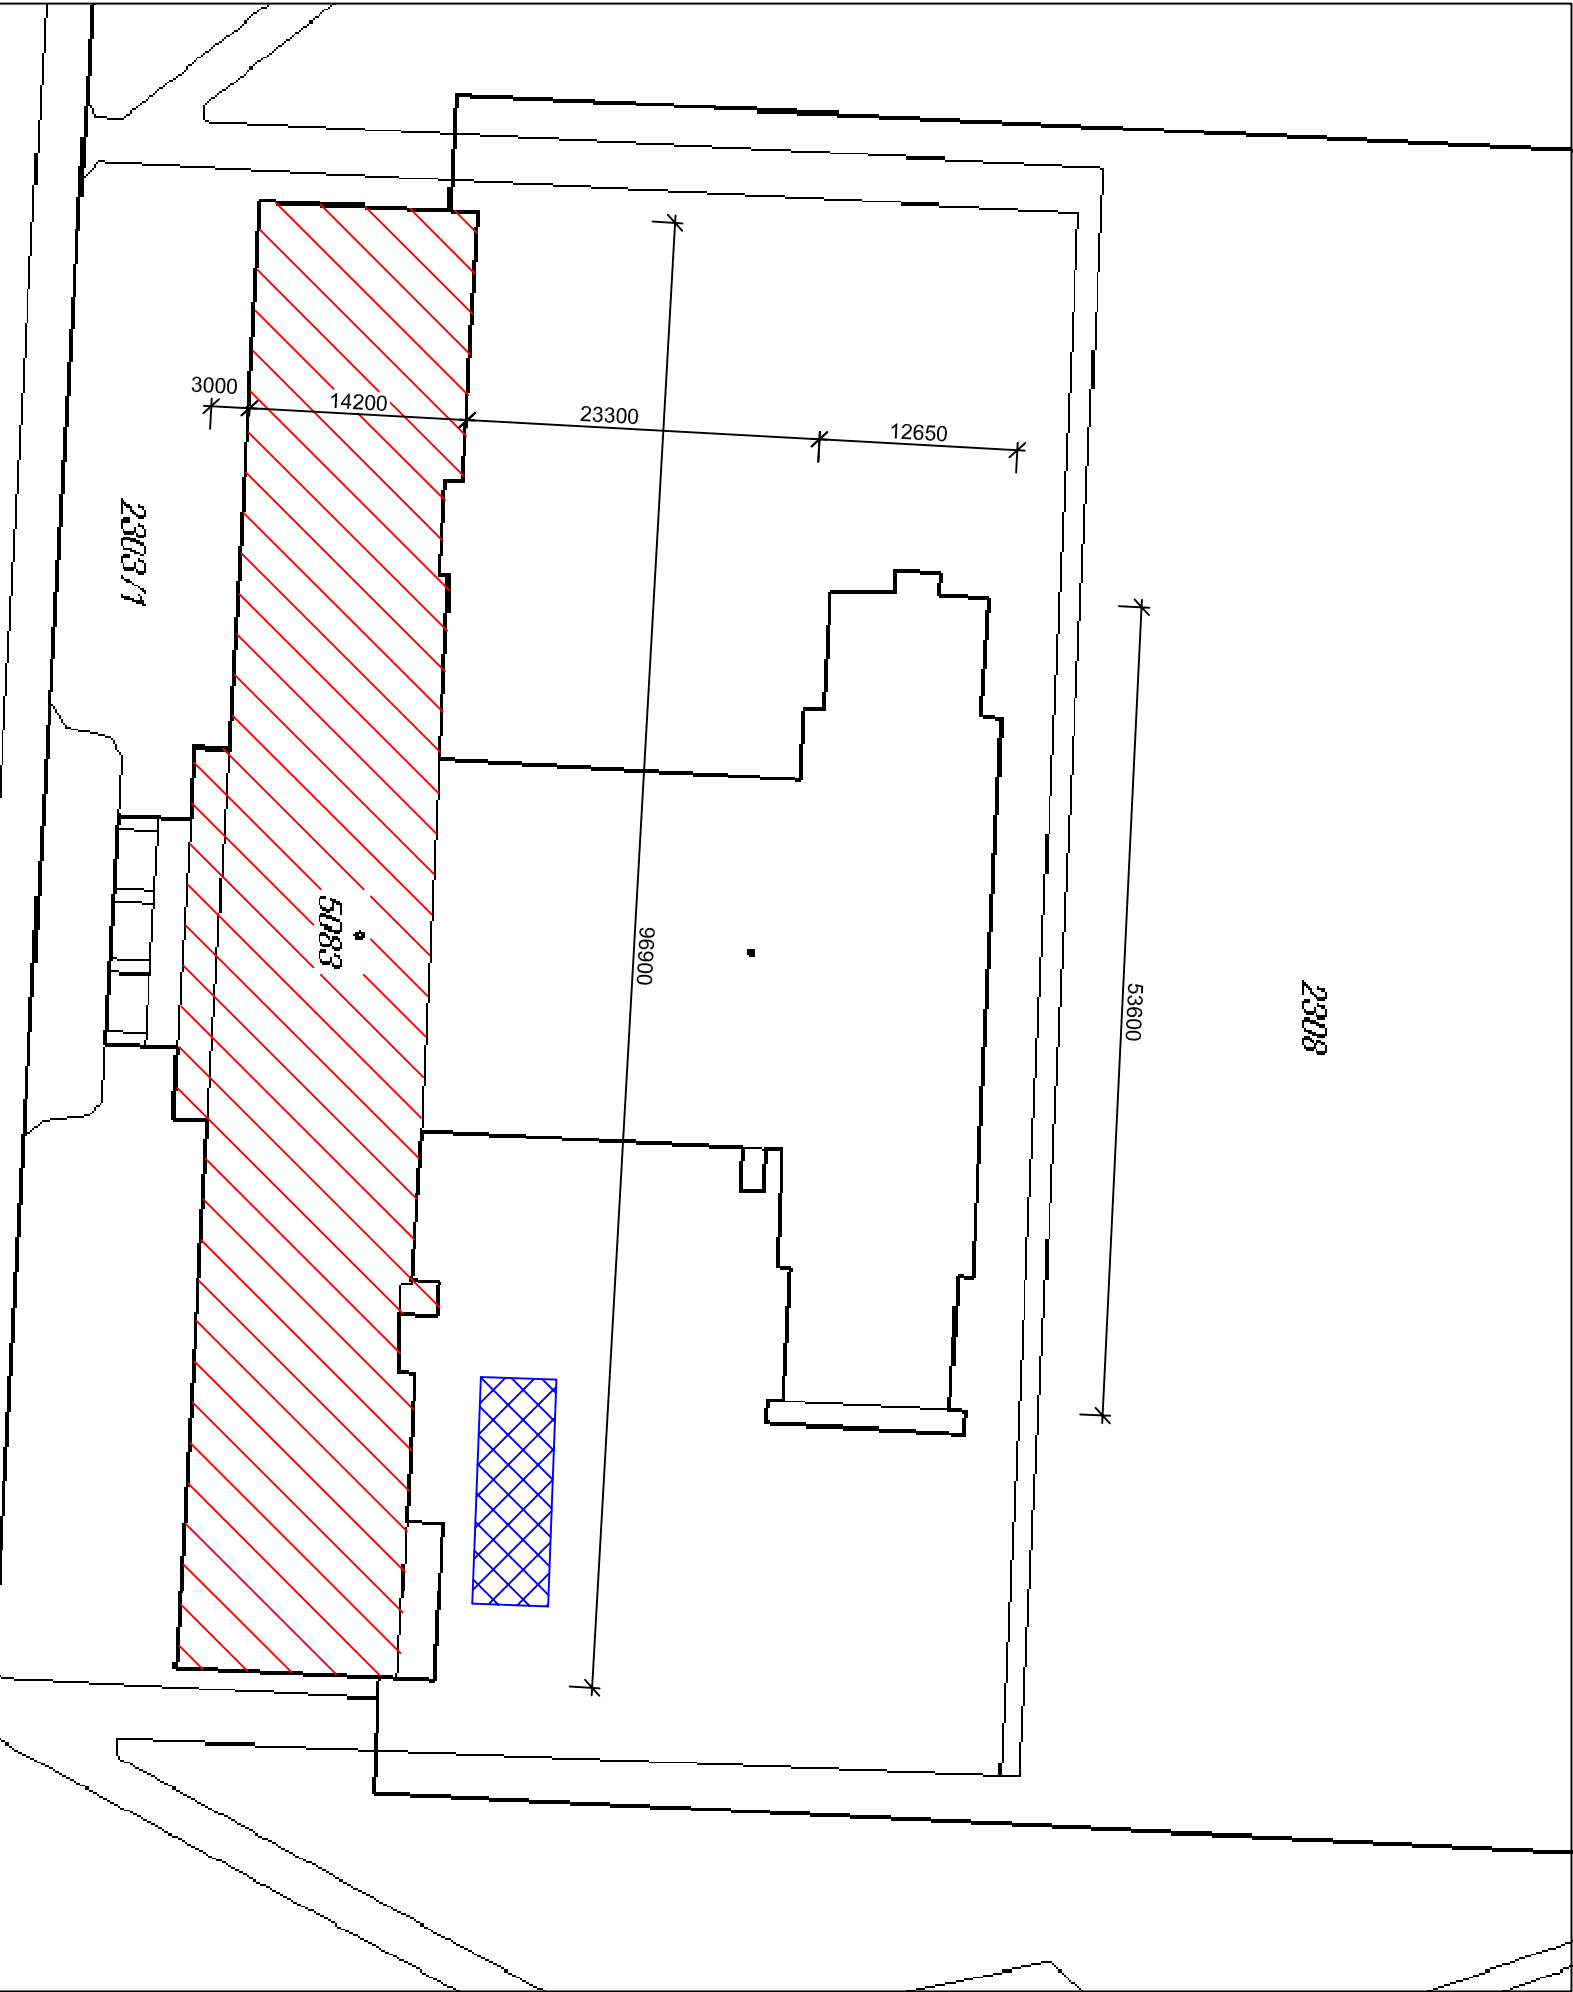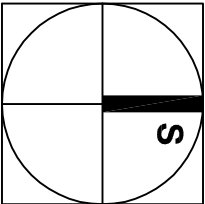

<div><div><div><div></div><div>AZ</div><div>optimal</div><div>Inženýring a Investing</div></div></div><div>stavba</div><div>DM A ŠJ PARDUBICE - REKONSTRUKCE SOCIÁLNÍHO ZAŘÍZENÍ</div><div>Domov mládeže a školní jídelna Pardubice, ul. Gorkého č.p. 350, Pardubice - Zelené Předměstí, k.ú. Pardubice, p.p.č. st. 5083</div><div>obsah</div><div>KATASTRÁLNÍ SITUAČNÍ VÝKRES</div></div>	vypracoval	Ing. J. Mrkvíčka, Ing. V. Hromek	zak. č.	
	ověřil	Ing. V. Hromek	stupeň	DSP+DPS
	stavebník	Pardubický kraj	datum	09.2023
			formát	A4
			měřítko	1:500
			část	C.
				2.