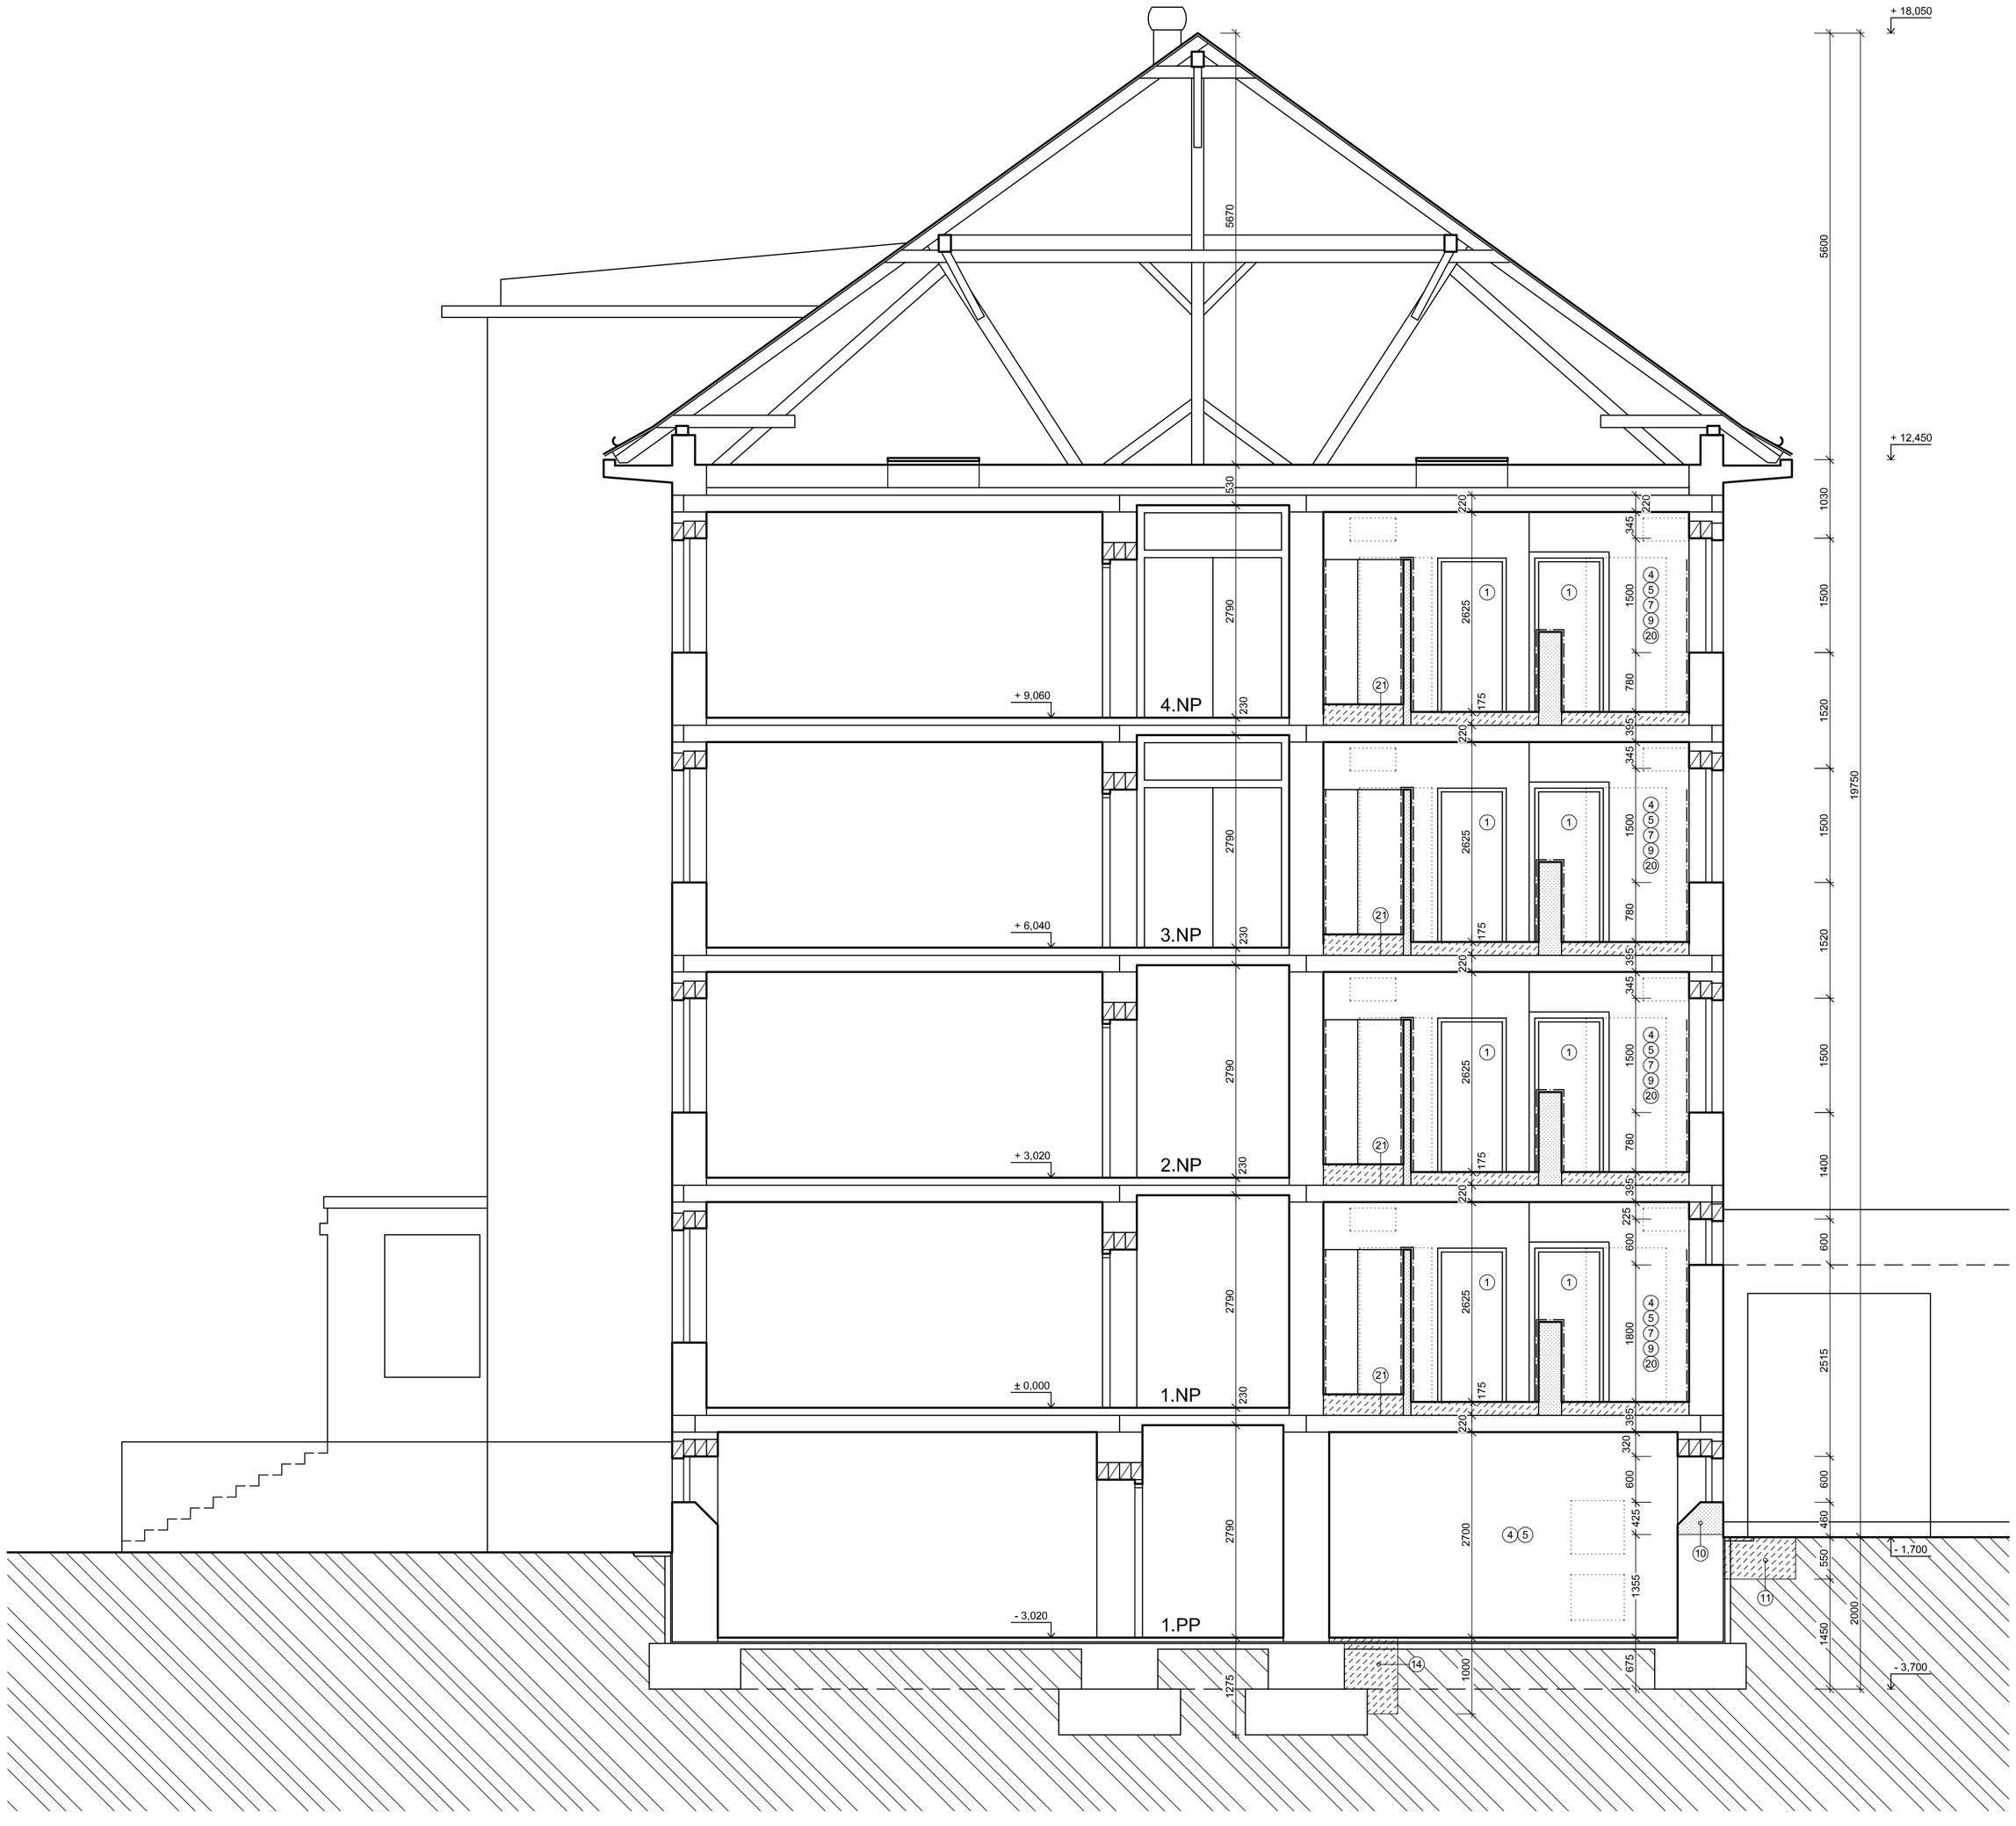


## POPIS:

1. DEMONTÁŽ VNITŘNÍCH DVEŘÍ, VYBOURÁNÍ ZÁRUBNĚ
4. OŠKRÁBÁNÍ MALBY
5. OTLUČENÍ NESOUDRŽNÉ OMÍTKY STĚN A STROPU, 30% PLOCHY
7. DEMONTÁŽ ZAŘIZOVACÍCH PŘEDMĚTŮ
9. OTLUČENÍ KERAMICKÝCH OBKLADŮ
10. UBOURÁNÍ PARAPETU
11. BOURÁNÍ OKAPOVÉHO CHODNÍKU, VÝKOP NA ÚROVEŇ - 2,250
14. VYBOURÁNÍ PODLAHY Z DŮVODU NAPOJENÍ NOVÉ KANALIZACE NA STÁVAJÍCÍ ROZVODY, ROZMĚR VÝKOPU 900x900x1000 mm (ŠxDxV), PŘESNÁ POLOHA VÝKOPU BUDE UPŘESNĚNA PŘI REALIZACI DLE POLOHY KANALIZACE, PŘEDPOKLÁDANÁ SKLADBA BOURANÉ PODLAHY: BETONOVÁ MAZANINA TL. 100 mm, HYDROIZOLACE Z ASFALTOVÉHO PÁSU, PODKLADNÍ BETON TL. 100 mm, ROSTLÝ TERÉN TL. 800 mm, PO NAPOJENÍ ROZVODŮ BUDE SKLADBA PODLAHY OBNOVENA
20. VYBOURÁNÍ PODLAHY TL. 175 mm VE SKLADBĚ:
   - KERAMICKÁ DLAŽBA VČ. SOKLU, LEPIDLO, TLOUŠŤKA 15 mm
   - BETONOVÁ MAZANINA VYZTUŽENÁ KARI SÍTÍ TLOUŠŤKA 160 mm
21. VYBOURÁNÍ PODLAHY TL. 275 mm VE SKLADBĚ:
   - KERAMICKÁ DLAŽBA VČ. SOKLU, LEPIDLO, TLOUŠŤKA 15 mm
   - BETONOVÁ MAZANINA VYZTUŽENÁ KARI SÍTÍ TLOUŠŤKA 260 mm

## LEGENDA:

- STÁVAJÍCÍ KONSTRUKCE
- BOURÁNÍ CIHELNÉHO ZDIVA
- BOURÁNÍ PODLAHY
- BOURÁNÍ PROSTUPŮ VE ZDIVU
- ROSTLÝ TERÉN

## POZNÁMKA:

- PŘEDPOKLÁDANÉ STÁVAJÍCÍ KONSTRUKČNÍ ŘEŠENÍ (POLOHA PANELŮ, ŽB VĚNCŮ ATD.) BUDE PŘED PROVEDENÍM BOURACÍCH PRACÍ OVĚŘENO NA STAVBĚ
- POLOHU A ROZMĚR PROSTUPŮ PRO ROZVODY VZT KOORDINOVAT S DODAVATELEM VZT
- BOURÁNÍ NOSNÝCH KONSTRUKCÍ PROVÁDĚT DLE TECHNOLOGICKÉHO POSTUPU UVEDENÉM V ČÁSTI D.1.2. STAVEBNĚ KONSTRUKČNÍ ŘEŠENÍ
- SOUČÁSTÍ BOURACÍCH PRACÍ JE STAVEBNÍ PŘÍPOMOC PRO MONTÁŽ VNITŘNÍCH ROZVODŮ (DRÁŽKY, PROSTUPY APOD.)

0,000 ≡ STÁV. PODLAHA PŘÍZEMÍ

| | | | | |
|---|---|---|---|---|
| AZ optimal Inženýring a investing | vypracoval | Ing. J. Mrkvička, Ing. V. Hromek | zak. č. | |
| | ověřil | Ing. V. Hromek | stupeň | DSP+DPS |
| | stavebník | Pardubický kraj | datum | 09.2023 |
| stavba | DM A ŠJ PARDUBICE - REKONSTRUKCE SOCIÁLNÍHO ZAŘÍZENÍ<br>Domov mládeže a školní jídelna Pardubice, ul. Gorkého č.p. 350, Pardubice - Zelené Předměstí, k.ú. Pardubice, p.p.č. st. 5083 | | formát | 8A4 |
| | | | měřítko | 1:50 |
| obsah | ŘEZ A - A´ - STÁVAJÍCÍ STAV, BOURÁNÍ | | část D.1.1. | č. výkresu 7. |