


ROZVADĚČ R WC 01.1

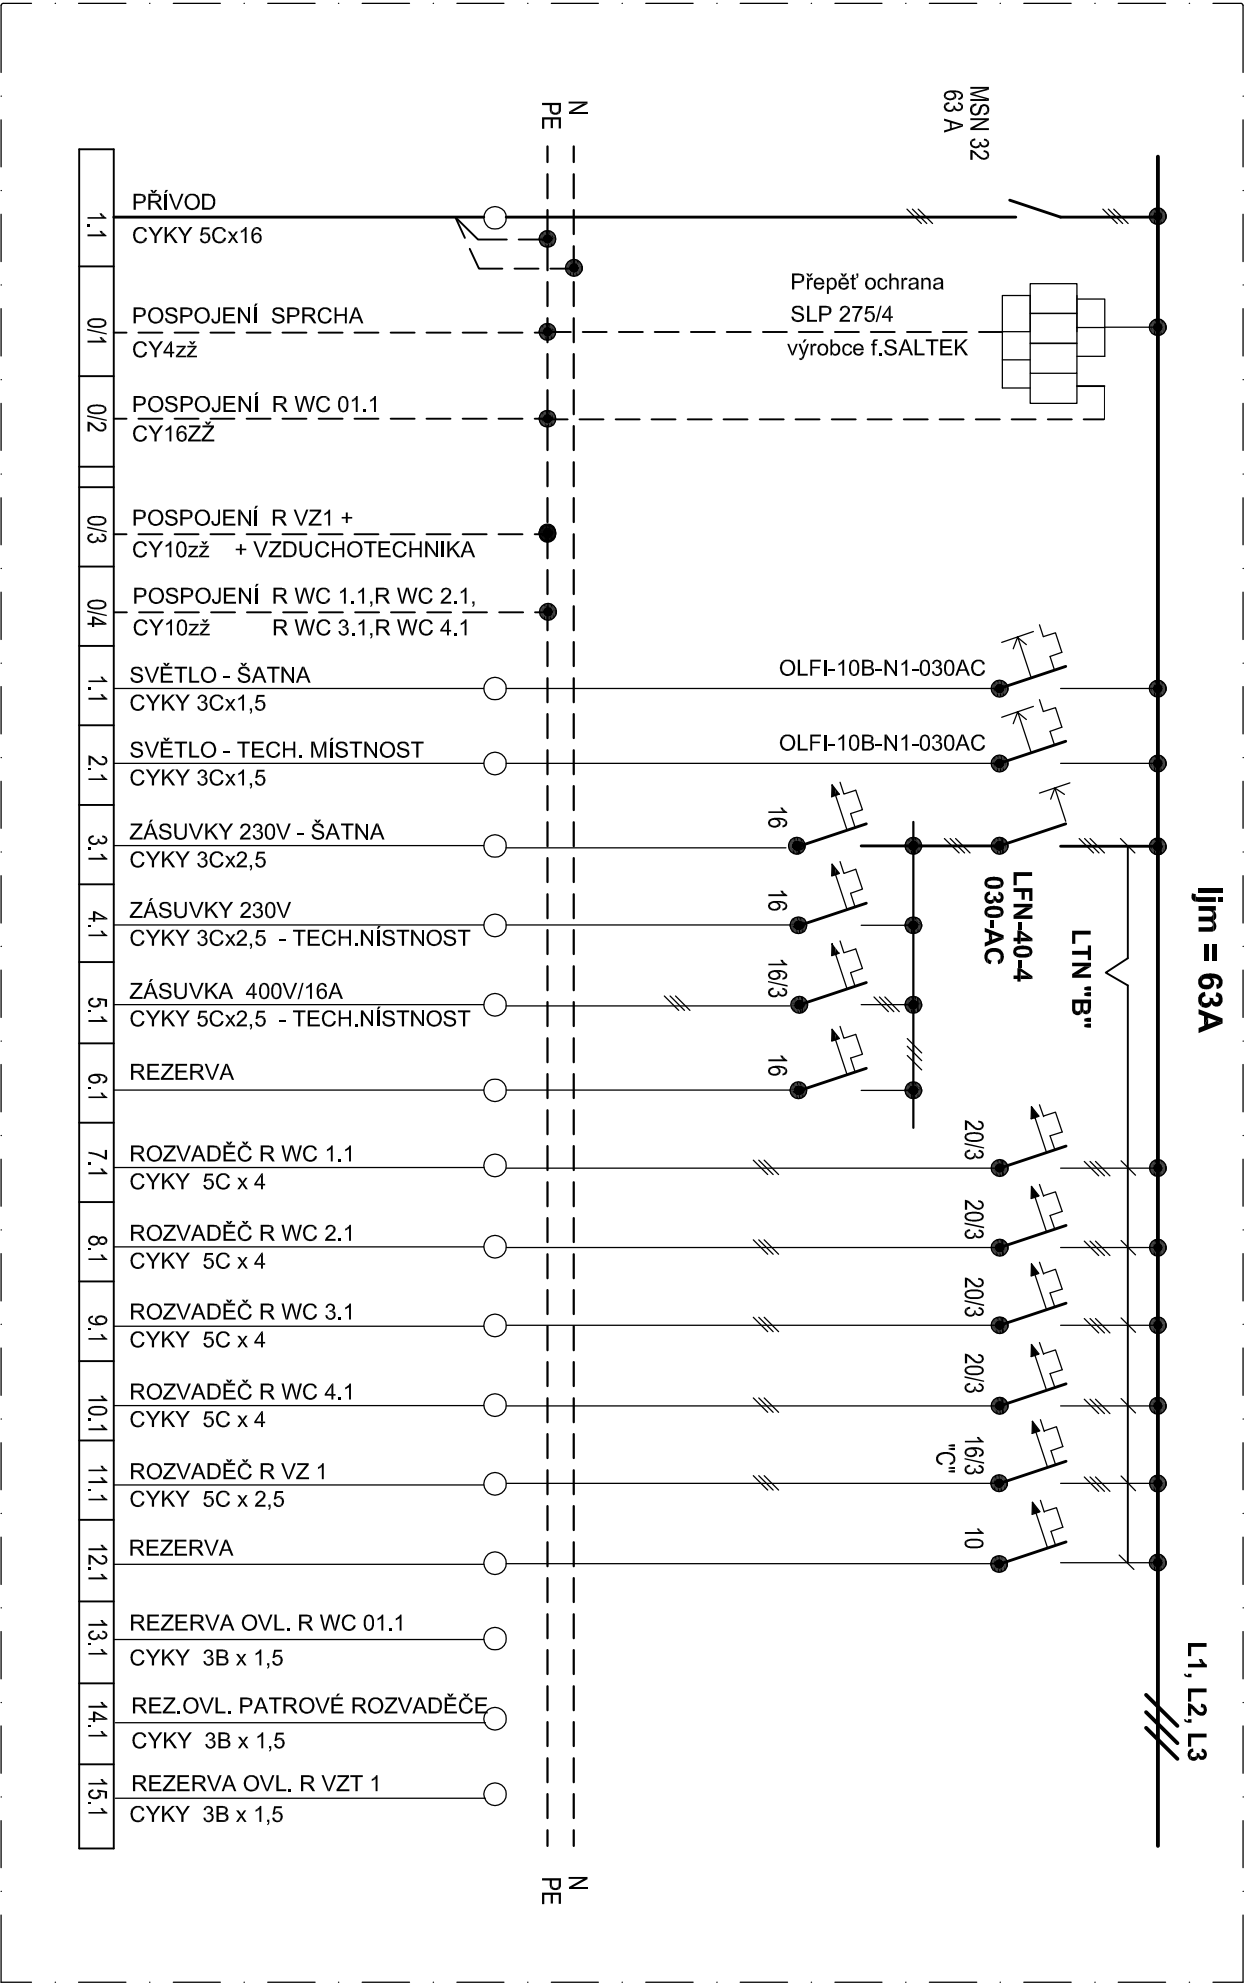


R WC 01 - OCELOPLECHOVÝ ROZVADĚČ TYP "Z" 600/800/150
KRYTÍ: IP40/20

MONTÁŽ PŘÍSTROJŮ PROVÉST DLE ZVYKLOSTÍ VÝROBCE
PROUDOVÉ OBVODY OZNAČIT POPISNÝMI ŠTÍTKY

PŘÍVOD ZDOLA A VÝVODY SHORA

ELEKTRICKÁ SÍŤ:
TN - S, 3 N PE; ~ 50Hz; 230/400V
OCHRANA PŘED ÚRAZEM EL. PROUDEM:
AUTOMATICKÝM ODPOJENÍM OD ZDROJE

<div> Inženýring a Investing</div>	vypracoval	J.Novotný	zak. č.	
	ověřil	Ing. V. Hromek	stupeň	DSP+DPS
	stavebník	Pardubický kraj	datum	09.2023
	stavba			
DM A ŠJ PARDUBICE - REKONSTRUKCE SOCIÁLNÍHO ZAŘÍZENÍ Domov mládeže a školní jídelna Pardubice, ul. Gorkého č.p. 350, Pardubice - Zelené Předměstí, k.ú. Pardubice, p.p.č. st. 5083				
obsah			měřitko	-
			část	D.1.4.4
			č. výkresu	7.