VZOROVÝ PŘÍČNÝ ŘEZ, M 1:50
NOVÝ STAV - PROPUSTEK V KM 9,201

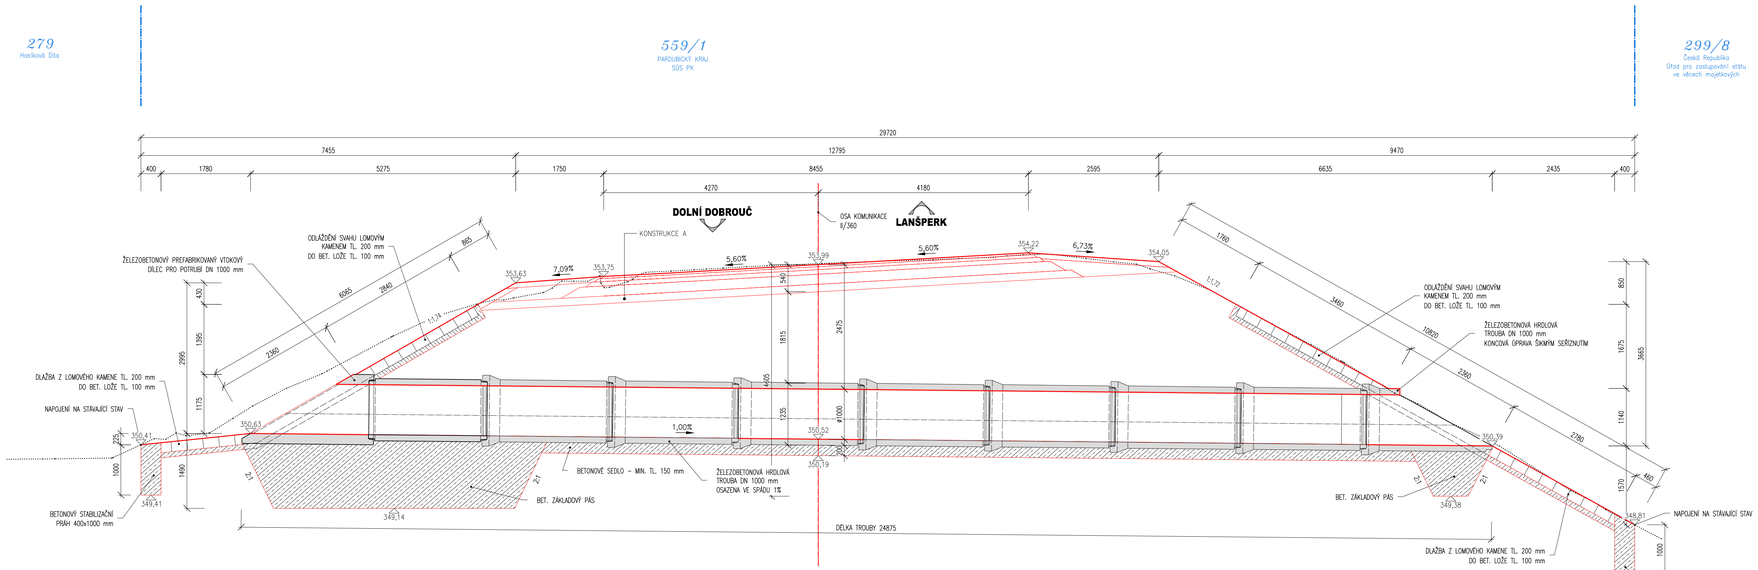

SKLADEBNÝ VÝKRES TRUB, M 1:50
NOVÝ STAV

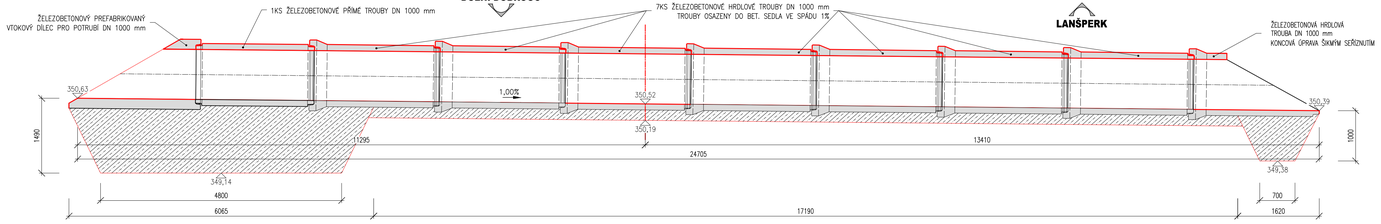

PODÉLNÝ ŘEZ, M 1:50
NOVÝ STAV

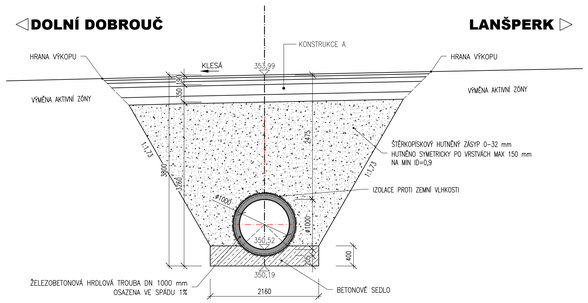

PODÉLNÝ ŘEZ, M 1:50
VÝKRES TVARU

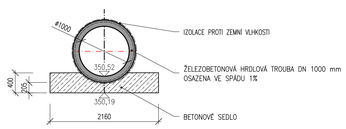

POHLED NA VTOK, M 1:50
PROPUSTEK V KM 9,201

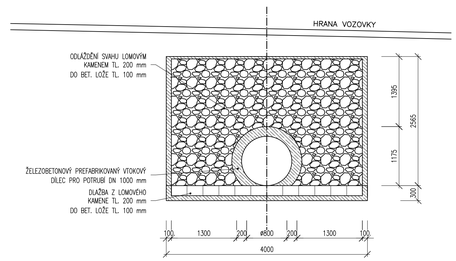

POHLED NA VÝTOK, M 1:50
PROPUSTEK V KM 9,201

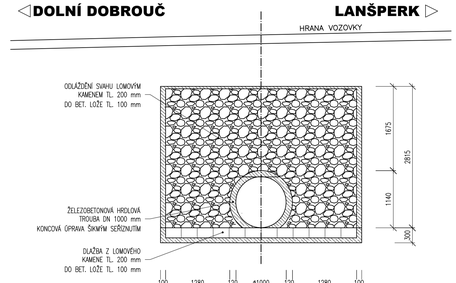

POZNÁMKY

- VÝŠKOVÝ SYSTÉM B.p.v.
- SOUŘADNÝ SYSTÉM S-JTSK
- INŽENÝRSKÉ SÍTĚ BUDOU PŘED ZAHÁJENÍM PRACÍ VYTÝČENY
- BĚHEM STAVBY JE NUTNÉ DODRŽOVAT PODMÍNKY SPRÁVCŮ SÍTÍ UVEDENÉ V JEJICH VYJÁDŘENÍCH
- BETONOVÉ KONSTRUKCE VE STYKU SE ZEMINOU BUDOU OPATŘENY NÁTĚREM PROTI ZEMNÍ VLHKOSTI
- VEŠKERÉ DETAILY BUDOU PROVEDENY DLE PŘÍSLUŠNÝCH VL. MD ČR
- BETONY BUDOU PROVEDENY DLE ČSN EN 206-1
- STAVEBNÍ PRÁCE JE NUTNÉ KOORDINOVAT SE VŠEMI DOTČENÝMI STAVEBNÍMI OBJEKTY STAVBY

KONSTRUKČNÍ BETONY A VÝZTUŽ

BETONY BUDOU PROVEDENY DLE ČSN EN 206-1

KONSTRUKČNÍ BETONY:

PREFA TROUBA	C30/37 XC4 XF4 XD3

OSTATNÍ BETONY:

PODKLADNÍ BETON	C12/15n X0
SEDLO (OBETONÁVKA), ZÁKLADOVÉ PÁSY	C20/25 XF3
STABILIZAČNÍ PRAHY	C30/37 XF4
BETONOVÉ LOŽE DLAŽBY	C20/25n XF3
MALTA SPÁROVÁNÍ	M25 XF4

VÝZTUŽ:

BETONÁŘSKÁ VÝZTUŽ	B500B (10 505 (R))

OSTATNÍ:
KÁMEN ODLAŽDĚNÍ A ZÁHOZ LOMOVÝ KÁMEN Z MÍSTNÍCH ZDROJŮ, TŘ. JAKOSTI I.
MIN. PEVNOST V TLAKU 110 MPa
MAX. NASÁKAVOST 1,5 %
SOUČINITEL MRAZUVZDORNOSTI (PO 25 CYKLECH) 0,75

POVRCHOVÉ ÚPRAVY

DLE TKP KAP. 18

NEVIDITELNÉ PLOCHY ŽLB KONSTRUKCÍ POHLEDOVÉ KONSTRUKCE TRUB	C1a – OCELOVÉ SYSTÉMOVÉ BEDNĚNÍ C2d – OCELOVÉ BEDNĚNÍ (FORMY)

ZMĚNA	POPIS	DATUM
03		
02		
01	AKTUALIZACE PDPS 2025	09/2025

ING. IVAN ŠÍR
PROJEKTOVÁNÍ DOPRAVNÍCH STAVEB CZ s.r.o.
Hašlkova 1714/3, 500 02 Hradec Králové, tel. +420 603 181 473, sir@sirivan.cz, www.sirivan.cz
IČ: 259 62 914

Pardubický kraj
Komenského náměstí 125, 532 11 Pardubice
IČ: 70892822 / DIČ: CZ 70892822

Modernizace silnice II/360
Lanšperk - Dolní Dobrouč

■ kraj: Pardubický	■ odpovědný projektant stavby: Ing. Ivan Šír
■ MÚ / OU: Lanšperk	■ odpovědný projektant objektu: Ing. Jan Fiala
■ stupeň ústavení: bez ústavení	■ vypracoval: Vojtěch Mitterko
■ datum: 09/2023	■ kontroloval: Ing. Jan Fiala
■ zakázkové číslo: 019010	■ změna číslo: 00
■ stupeň PD: PDPS	■ měřítko: 1:50

OBJEKTY POZEMNÍCH KOMUNIKACÍ — D.1.1.
PROPUSTEK V KM 9,201 — 4.5