
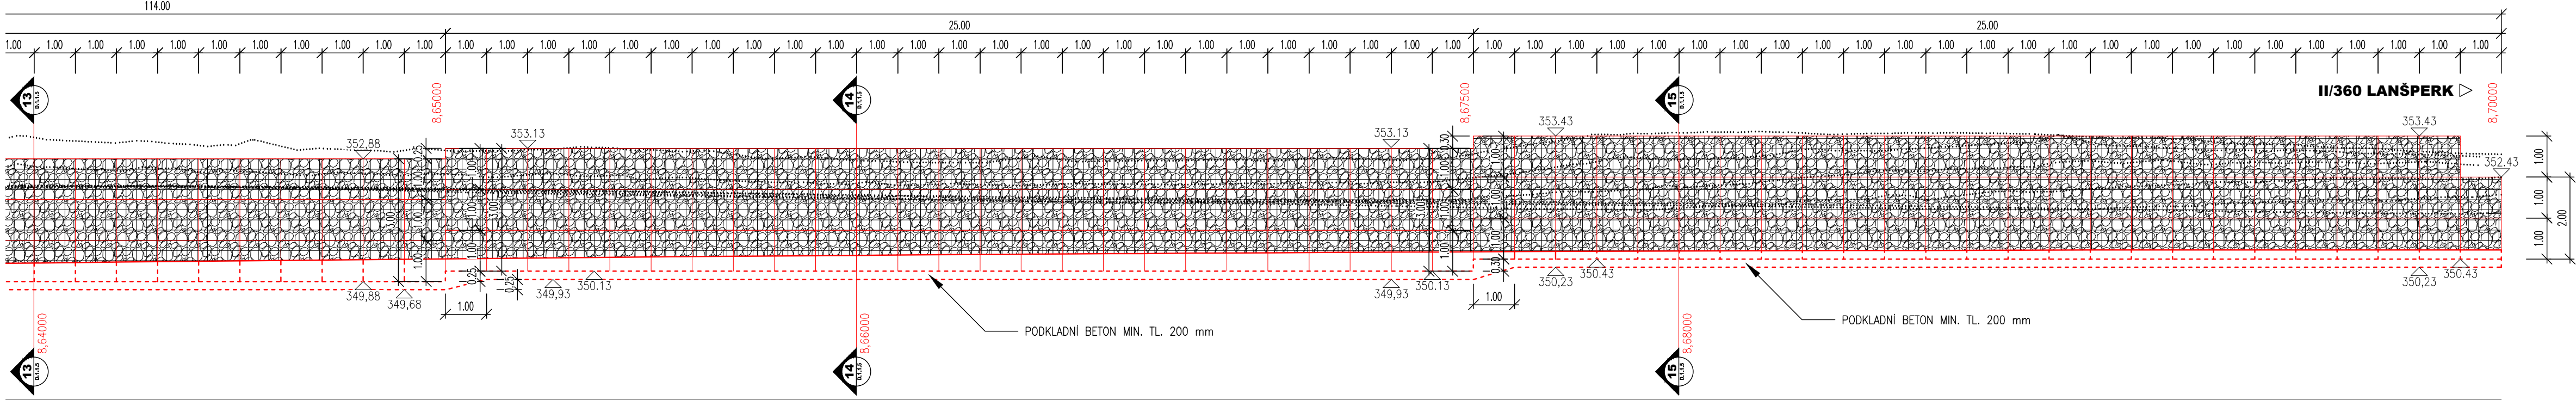


ROZVINUTÝ POHLED NA LÍC - GABIONOVÁ ZEĎ SO 251.1
NOVÝ STAV, M1:100

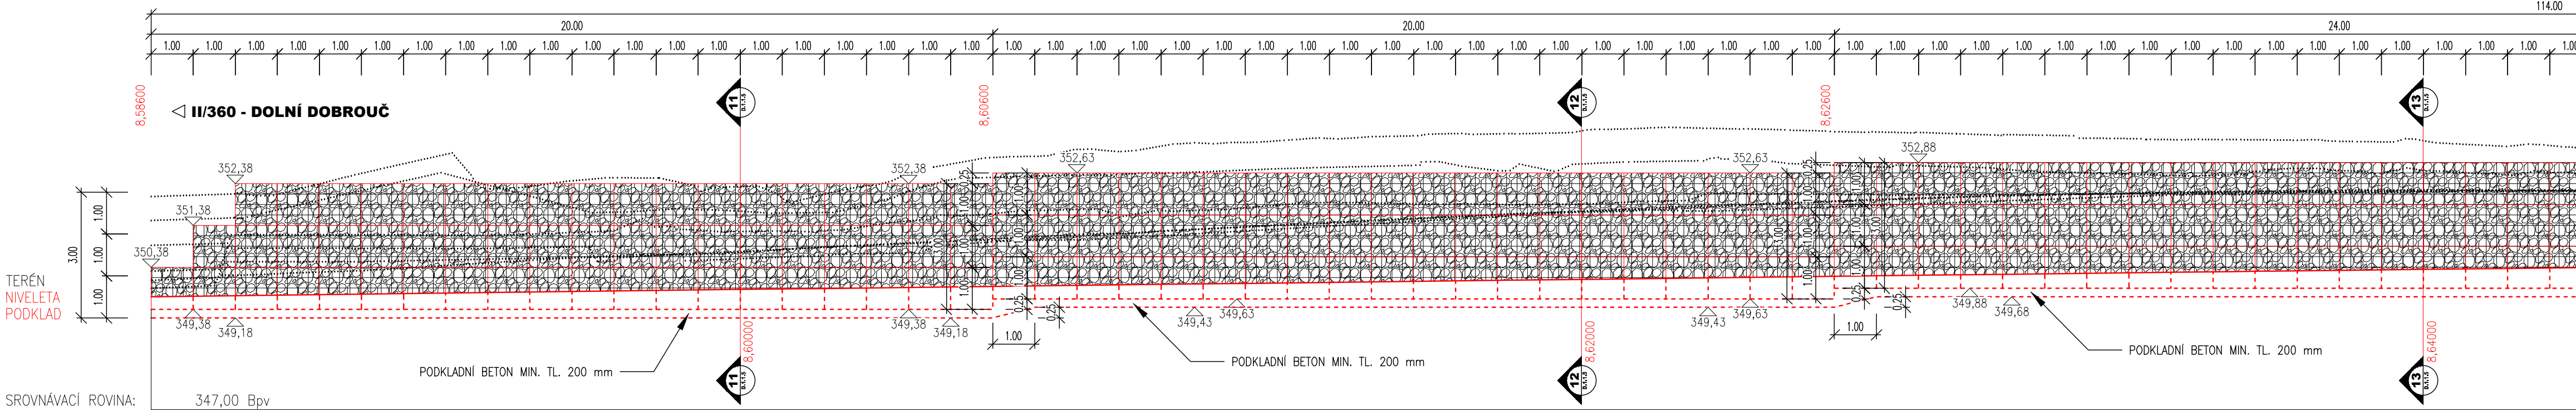

POZNÁMKY:

- VÝŠKOVÝ SYSTÉM BpV
- POLOHOVÝ SYSTÉM JTSK
- DÉLKOVÉ KÓTY JSOU ZAOKROUHLÉNY NA 5 mm
- VEŠKERÉ DETAILY BUDOU PROVEDENY DLE PŘÍSLUŠNÝCH VL, POKUD NEJSOU ROZKRESLENY V PD.
- GABIONY BUDOU PŘI POHLEDOVÝCH PLOCHÁCH VYSKLÁDÁNY LOMOVÝM KAMENEM (FR. 150-250 mm), VNITŘNÍ PROSTOR BUDE VYSYPÁN (fr. 32-63 mm)
- ZÁSYP GABIONŮ BUDE HUTNĚNÝ PO VRSTVÁCH O MOCNOSTI MAX 300 mm SOUČASNĚ S PLNĚNÍM GABIONU

03		
02		
01	AKTUALIZACE PDPS 2025	09/2025
ZMĚNA	POPIS	DATUM




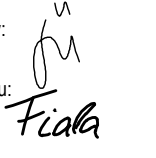
ING. IVAN ŠÍR
PROJEKTOVÁNÍ DOPRAVNÍCH STAVEB CZ s.r.o.
Haškova 1714/3, 500 02 Hradec Králové, tel: +420 603 181 473, sir@sirivan.cz, www.sirivan.cz
IČ: 259 62 914


Pardubický kraj
Komenského náměstí 125, 532 11 Pardubice
IČ: 70892822 / DIČ: CZ 70892822

**Modernizace silnice II/360
Lanšperk - Dolní Dobrouč**

- kraj:
Pardubický
- MÚ / OU:
Lanšperk
- stupeň utajení:
bez utajení
- datum:
09/2023
- zakázkové číslo:
O19010
- stupeň PD:
PDPS

- odpovědný projektant stavby:
Ing. Ivan Šír
- odpovědný projektant objektu:
Ing. Jan Fiala
- vypracoval:
Vojtěch Mitterko
- kontroloval:
Ing. Jan Fiala
- změna číslo:
00
- měřítko:
1:100





SO 251 - GABIONOVÉ ZÁRUBNÍ ZDI

POHLEDY SO 251.1

D.1.2.1.

3.1