ROZVINUTÝ POHLED SO 252.5 OPĚRNÁ ZEĎ 5

NOVÝ STAV - M1:100

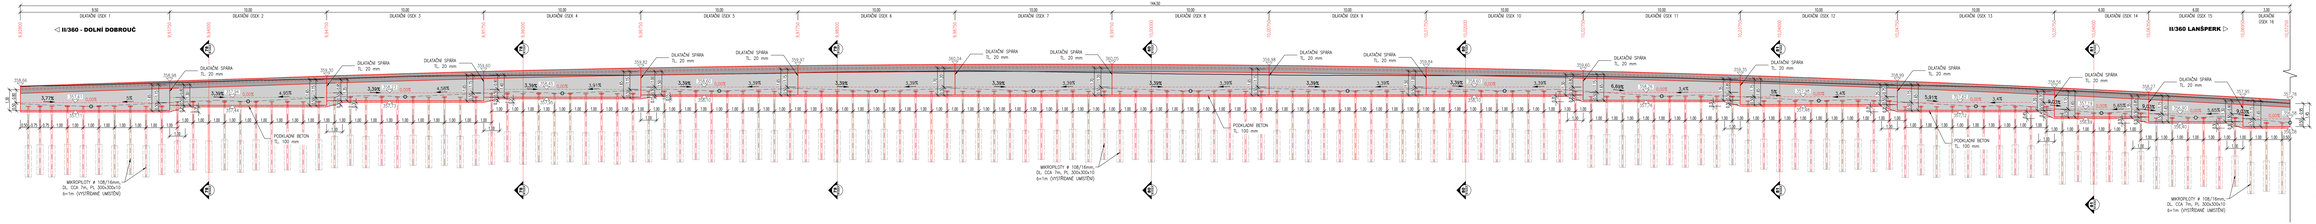

ROZVINUTÝ POHLED SO 252.5 OPĚRNÁ ZEĎ 5

NOVÝ STAV - M1:100

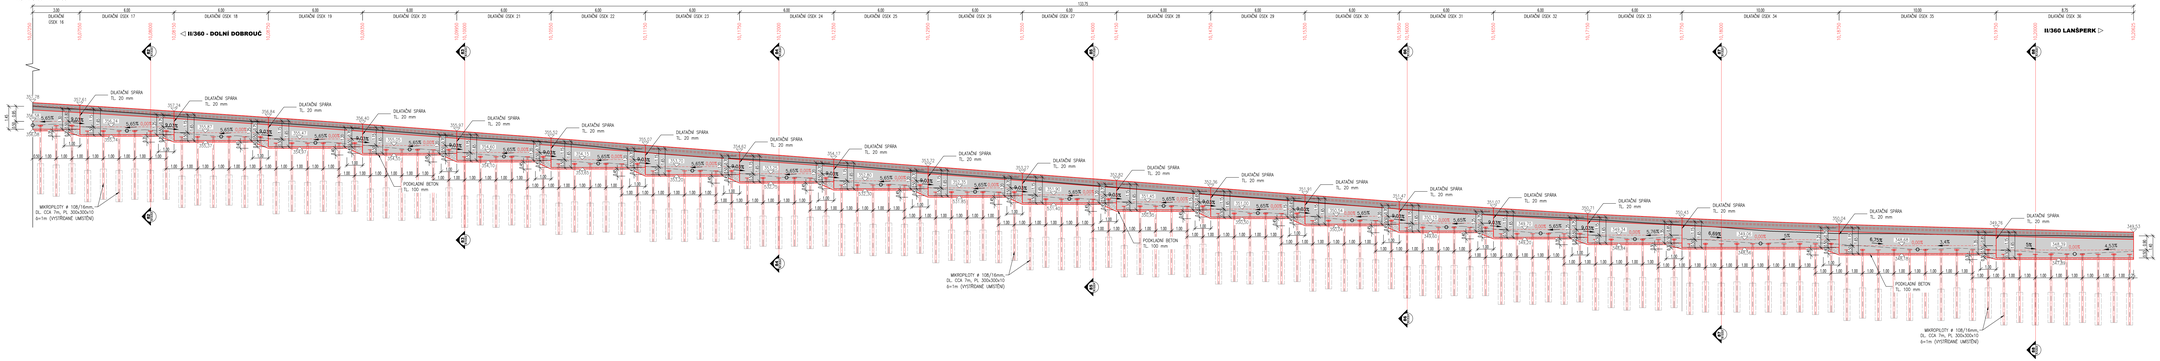

KONSTRUKČNÍ BETONY A VÝZTUŽ

BETONY - DLE PROVEDENÍ DLE ČSN EN 206-1

KONSTRUKČNÍ BETONY:	
ŘÍMSY	C30/37 XC4 XF4 XD3
ZÁKLADY	C30/37 XC2 XA1
DŘEŇ	C30/37 XC4 XF2 XD1
PODKLADNÍ BETONY:	
PODKLADNÍ BETON	C12/15n XO
STABILIZAČNÍ PRAVY	C25/30 XF3
BETONOVÉ LŮŽE DLAŽBY	C25/30n XF3
MALTA SPÁROVÁNÍ	MC25 XF4
OCELI:	
VÝZTUŽ	B500B (10 505 R)
KONSTRUKČNÍ OCEL:	
ZÁBRADLÍ	S235 JR

PODPORY:
- POHYBLIVÁ ZIPKA A OCLAŽEŇ LOŽISKY KÝMEN, TÍE JAKŽDY L
MIN. PŘÍPOJEV 1 5,840 R0 MPa
MAX. NAGRAMOŽ: 1,5 ŠL
SOUČINEL MNOŽOSOUMOŽEŇ (PO 25 CYKLŮ): 0,75

POZNÁMKY:

- VÝROBY SPÁRA Sp
- POLOHOVÝ SYSTÉM S-JTSK
- DÉLKOVÉ KÓTY JSOU ZKONTROLOVÉNY NA 5 mm
- PLOCHY SE ZYNKU SE ZINKOU OPATŘEN PENETRAČNÍM NÁTĚREM A DVOJITÝM ASFALTOVÝM COLOVÝM NÁTĚREM
- ZKOSENÍ ŘÉŠEK OSTROHU HRANÍ TŮ 15 mm ZPŮSOB NÉM VRŠENÍ JRMÍ
- VŠEMOŽ DETAILY BODŮ PROVEDEM DLE PŘÍLUŽBŮCH KL.
- BETONÁŽ BODŮ PROVEDEM DLE ČSN EN 206-1
- ZIMNÍMOŽ SE NÉMHLÉ K ŘÉŠE KOMUNIKACÍ

ZMĚNA	POPIS	DATUM
03		
02		
01	AKTUALIZACE PDPS 2025	09/2025

ING. IVAN ŠÍR
PROJEKTOVÁNÍ DOPRAVNÍCH STAVEB CZ s.r.o.
Hlaďovo 1714/23, 800 02 Hlaďovo Královské, tel: +420 603 191 473, sir@sinvan.cz, www.sinvan.cz IČ: 259 62 914

Pardubický kraj
Komenského náměstí 125, 532 11 Pardubice
IČ: 70890822 | DIČ: CZ 70890822

Modernizace silnice II/360 Lanšperk - Dolní Dobrouč

kraj: Pardubický	odpovědný projektant stavby: Ing. Ivan Šír
SEI / OU: Lanšperk	odpovědný projektant objektu: Ing. Jan Fiala
stupeň objekt: Ext. stavbyť	vypracoval: Vladimír Mikeska
datum: 09.2025	kontroloval: Ing. Jan Fiala
zakázkové číslo: 1279810	změna číslo: 00
stupeň PD: PDPS	zakázka: 1-485

SO 252 - OPĚRNÉ ZDI PRO SVODIDLA D.1.2.2.

POHLEDY A VÝKRESY TVARU SO 252.5 3.5