

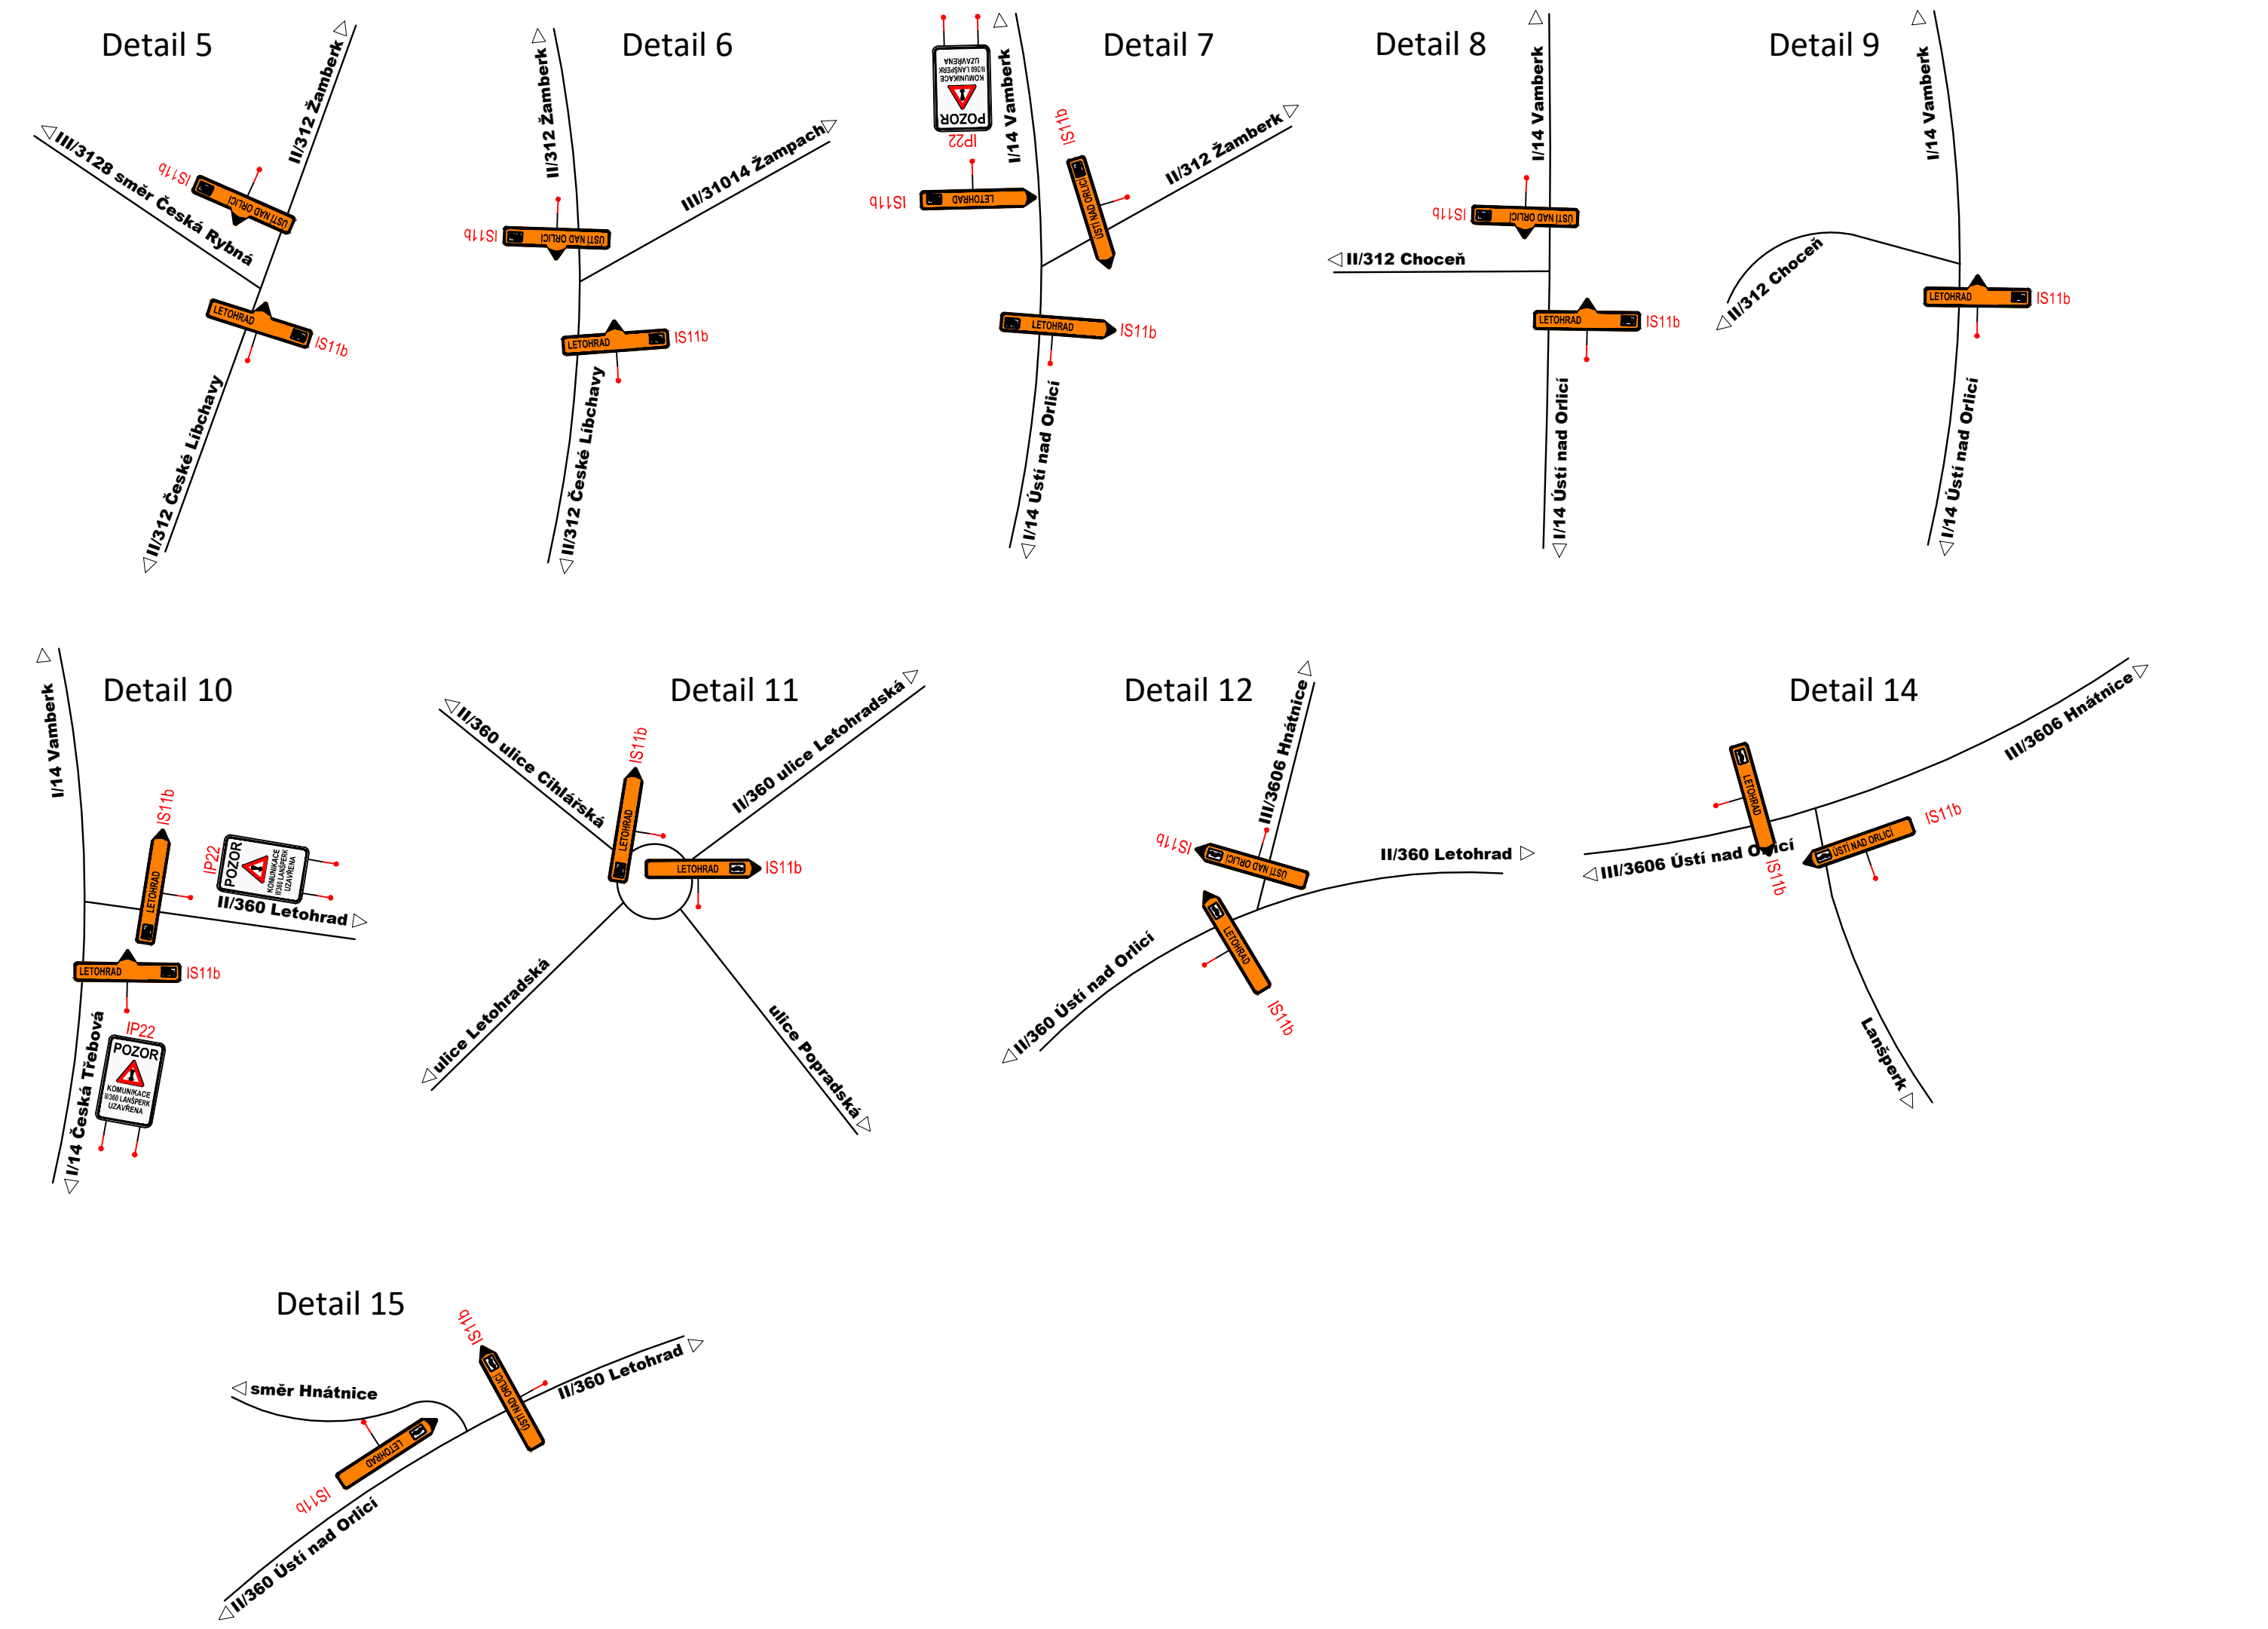
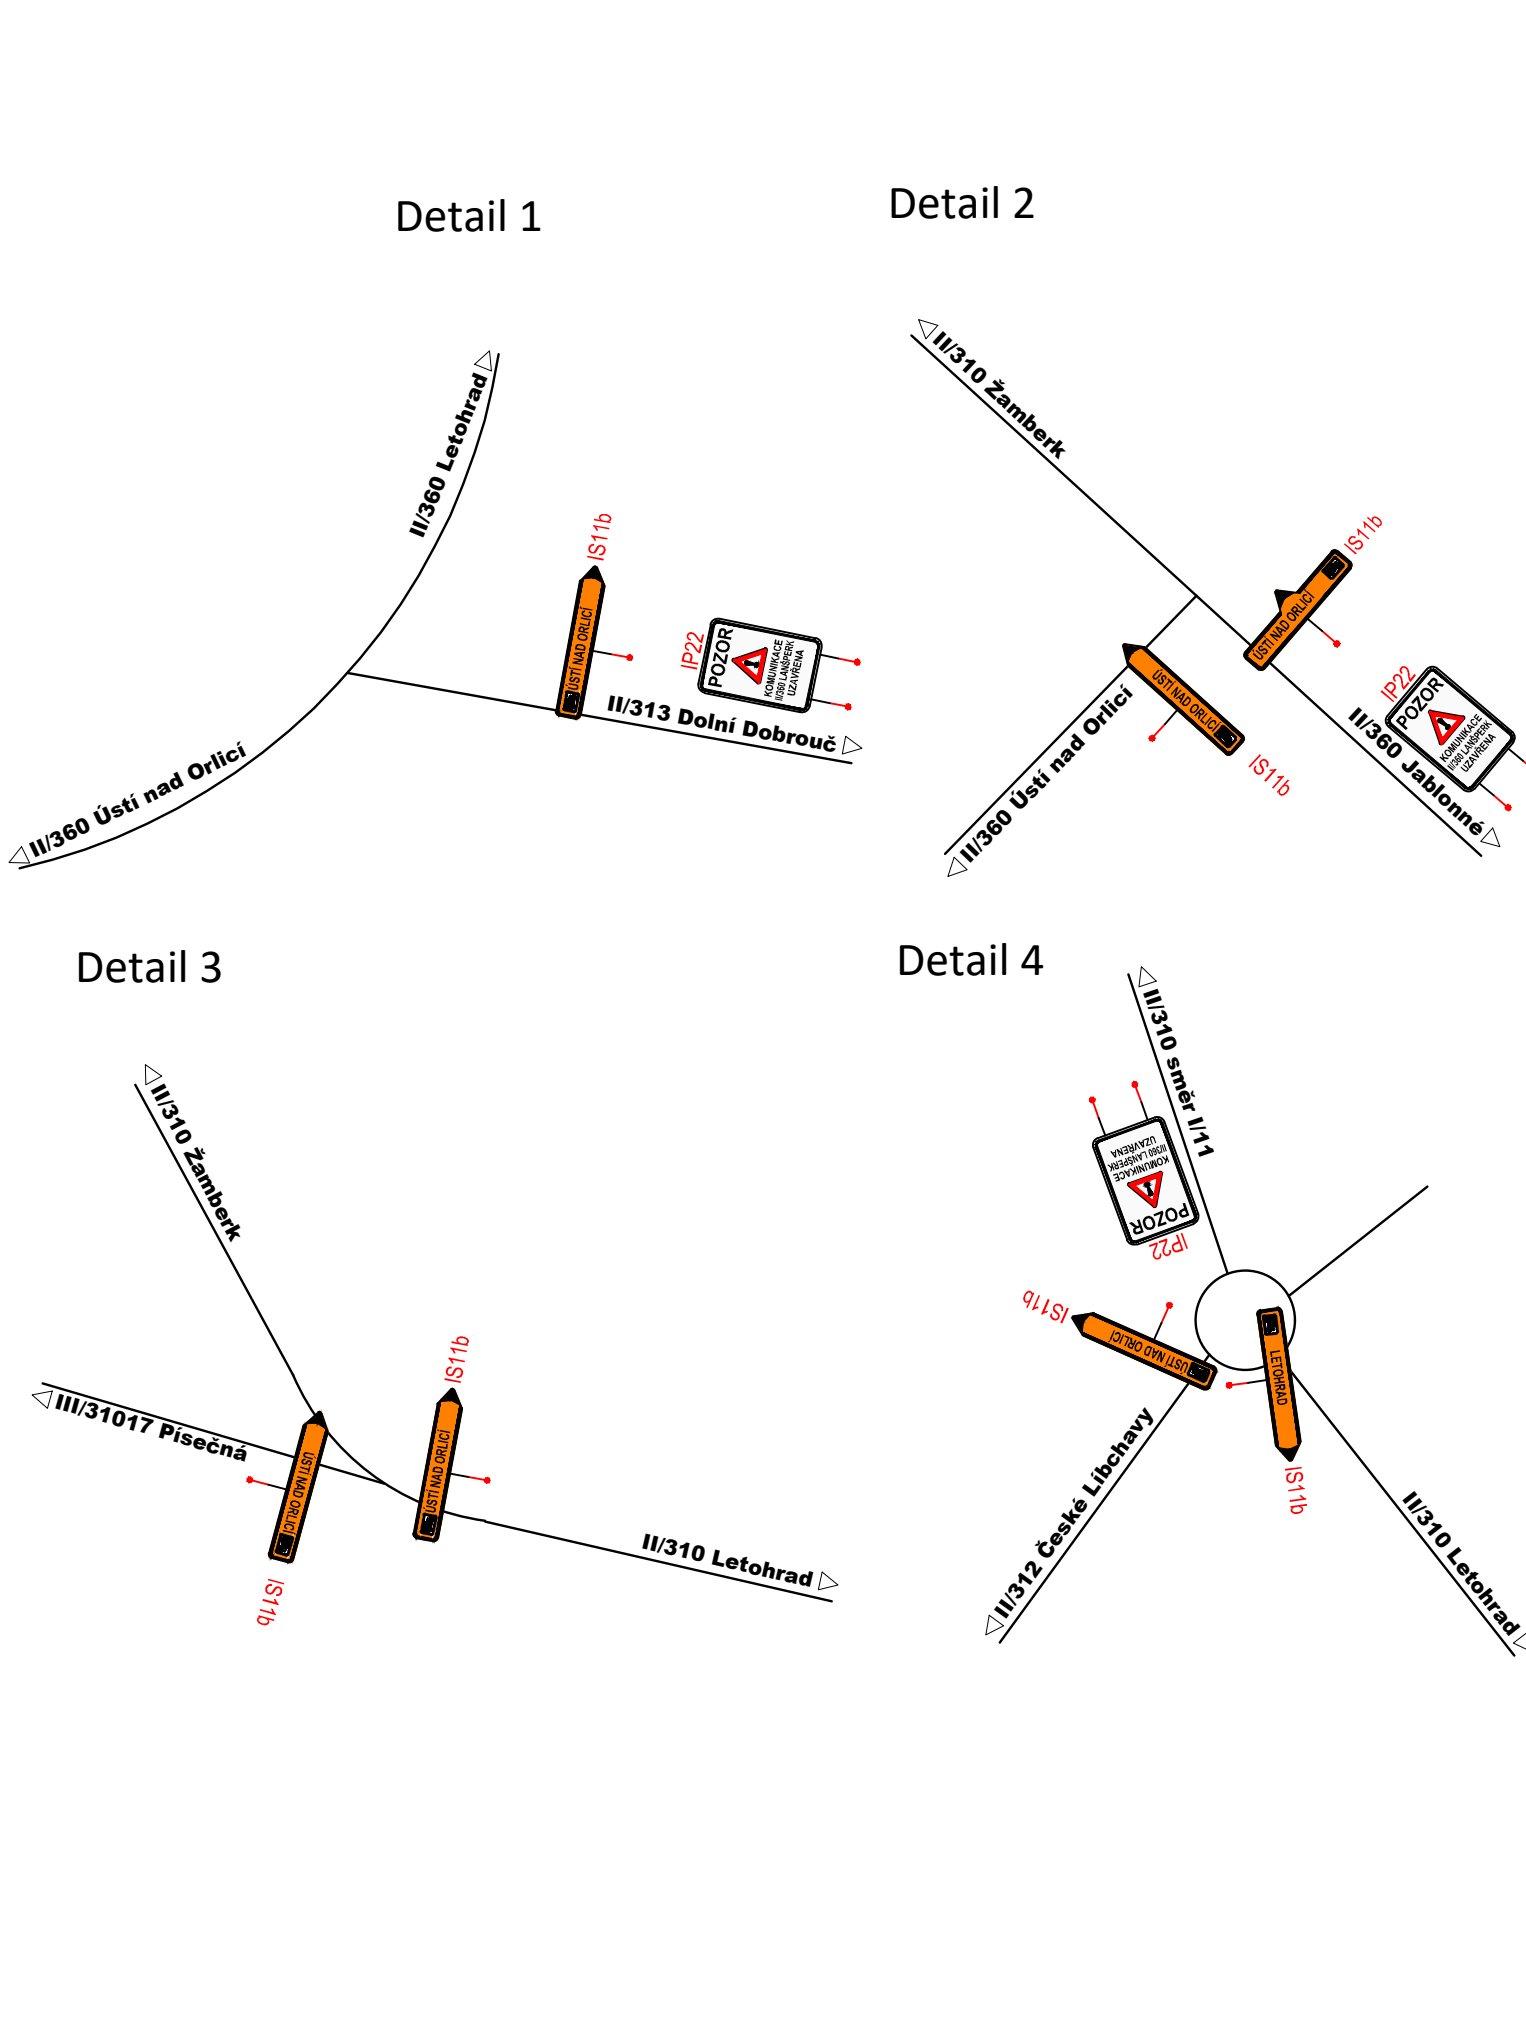


SITUACE DIO - KM 8,750 - 10,450
MODERNIZACE SILNICE II/360 LANŠPERK - DOLNÍ DOBROUČ

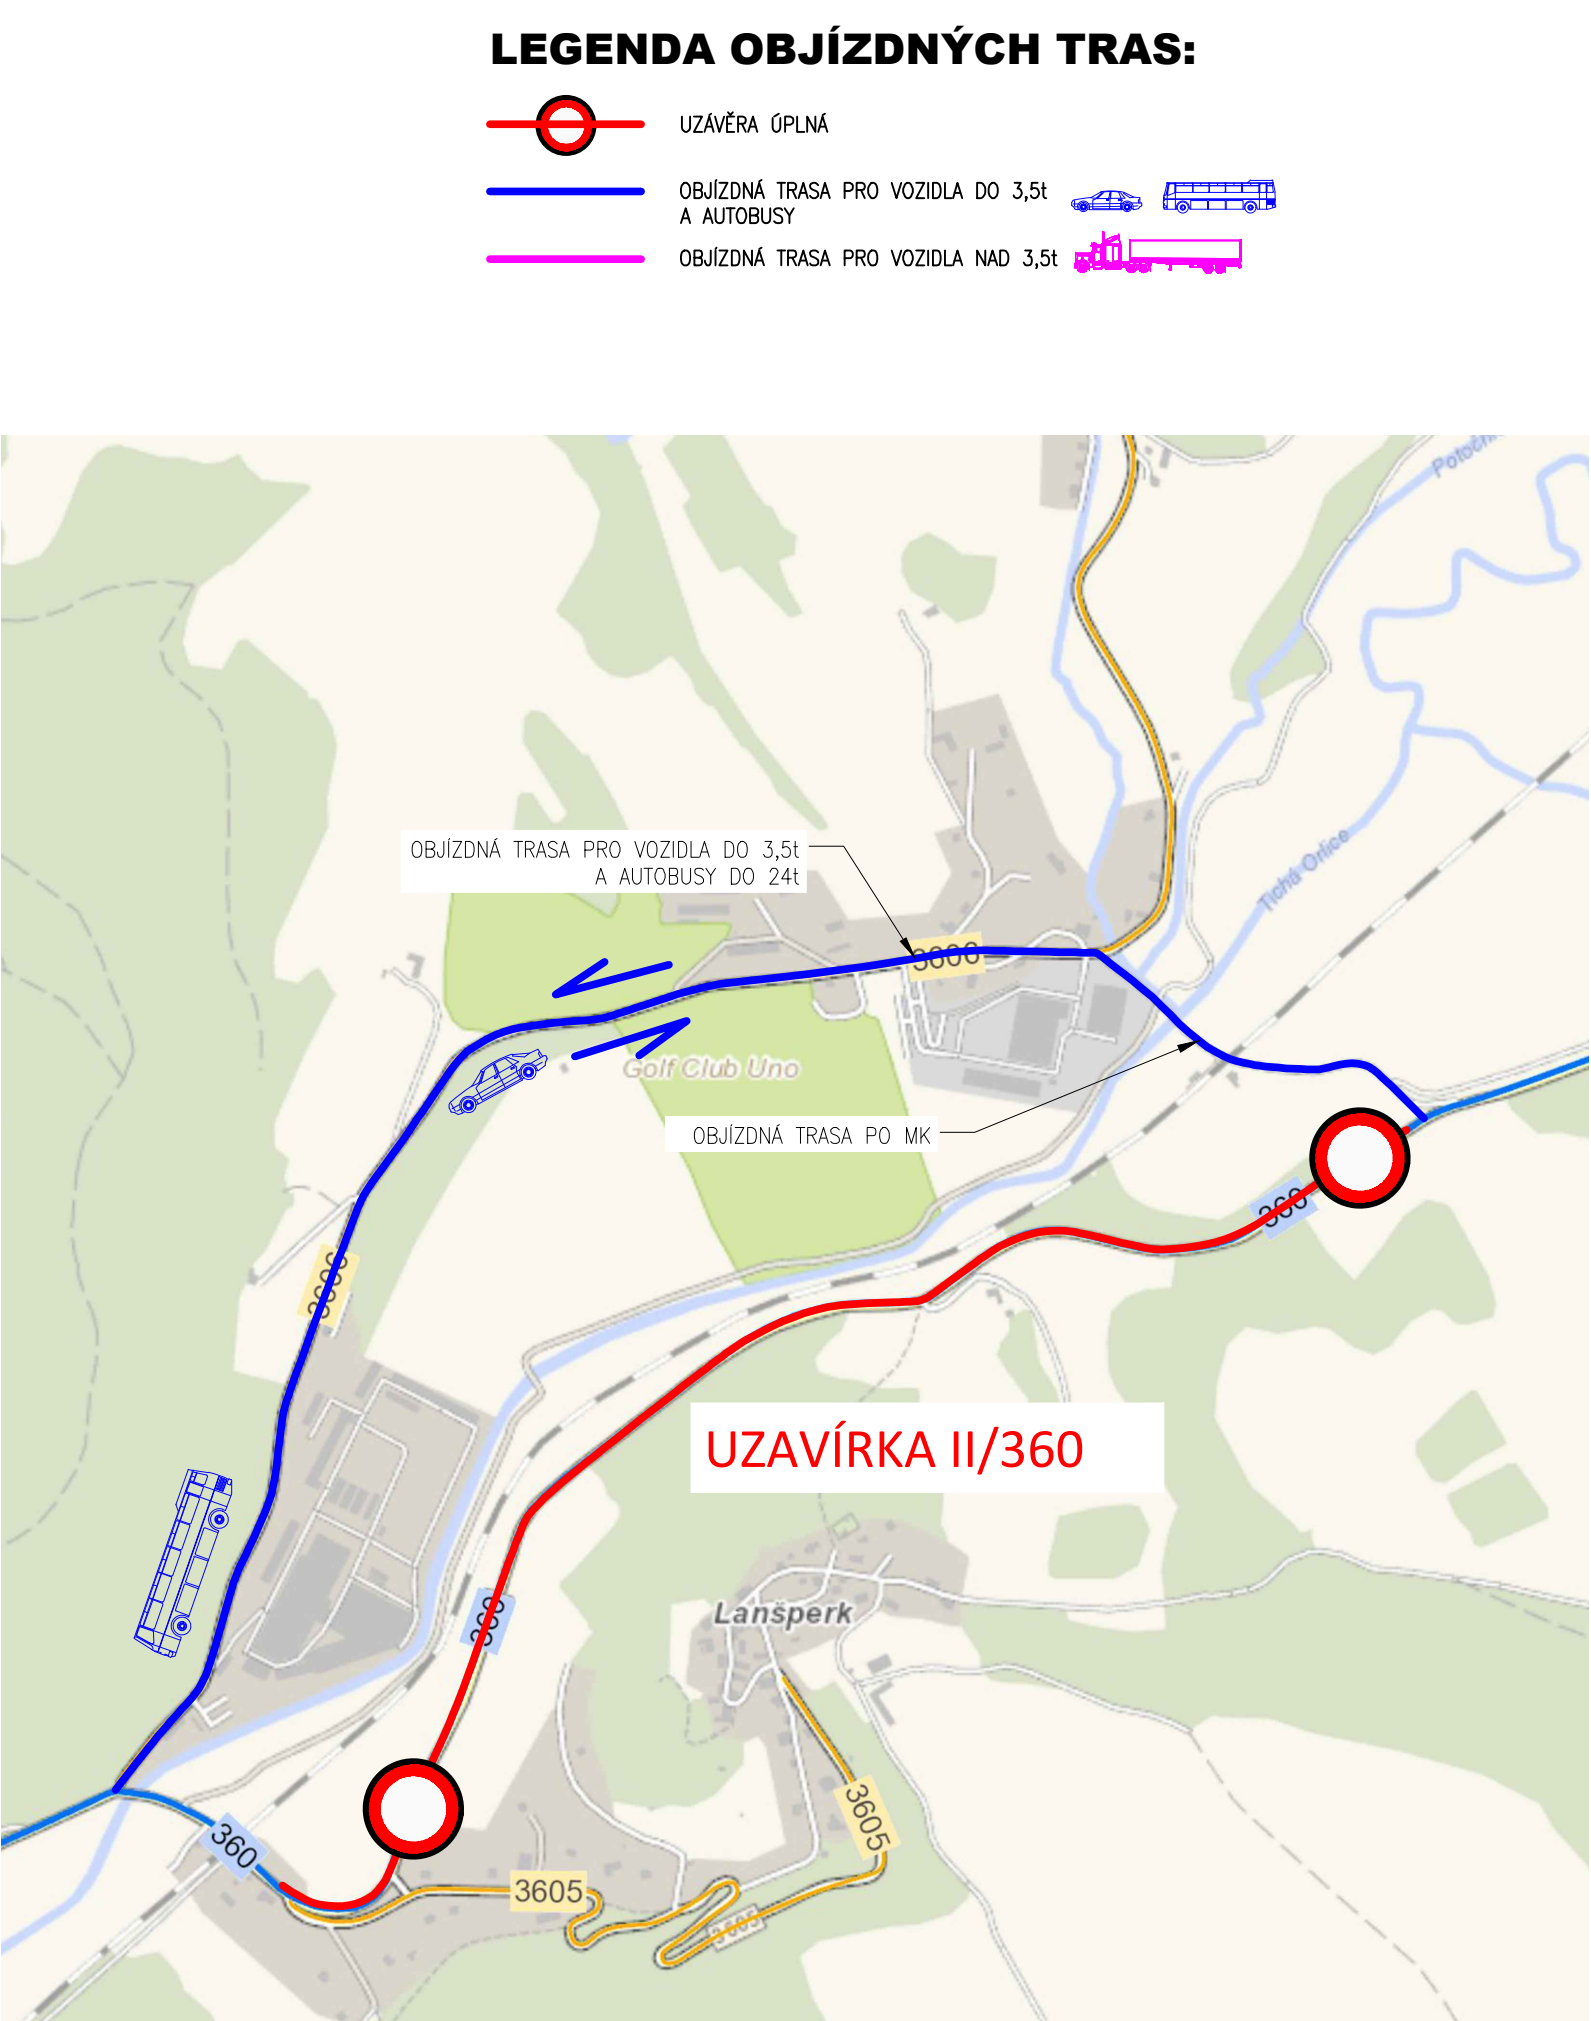

03		
02		
01	AKTUALIZACE PDPS 2025	09/2025
ZMĚNA	POPIS	DATUM

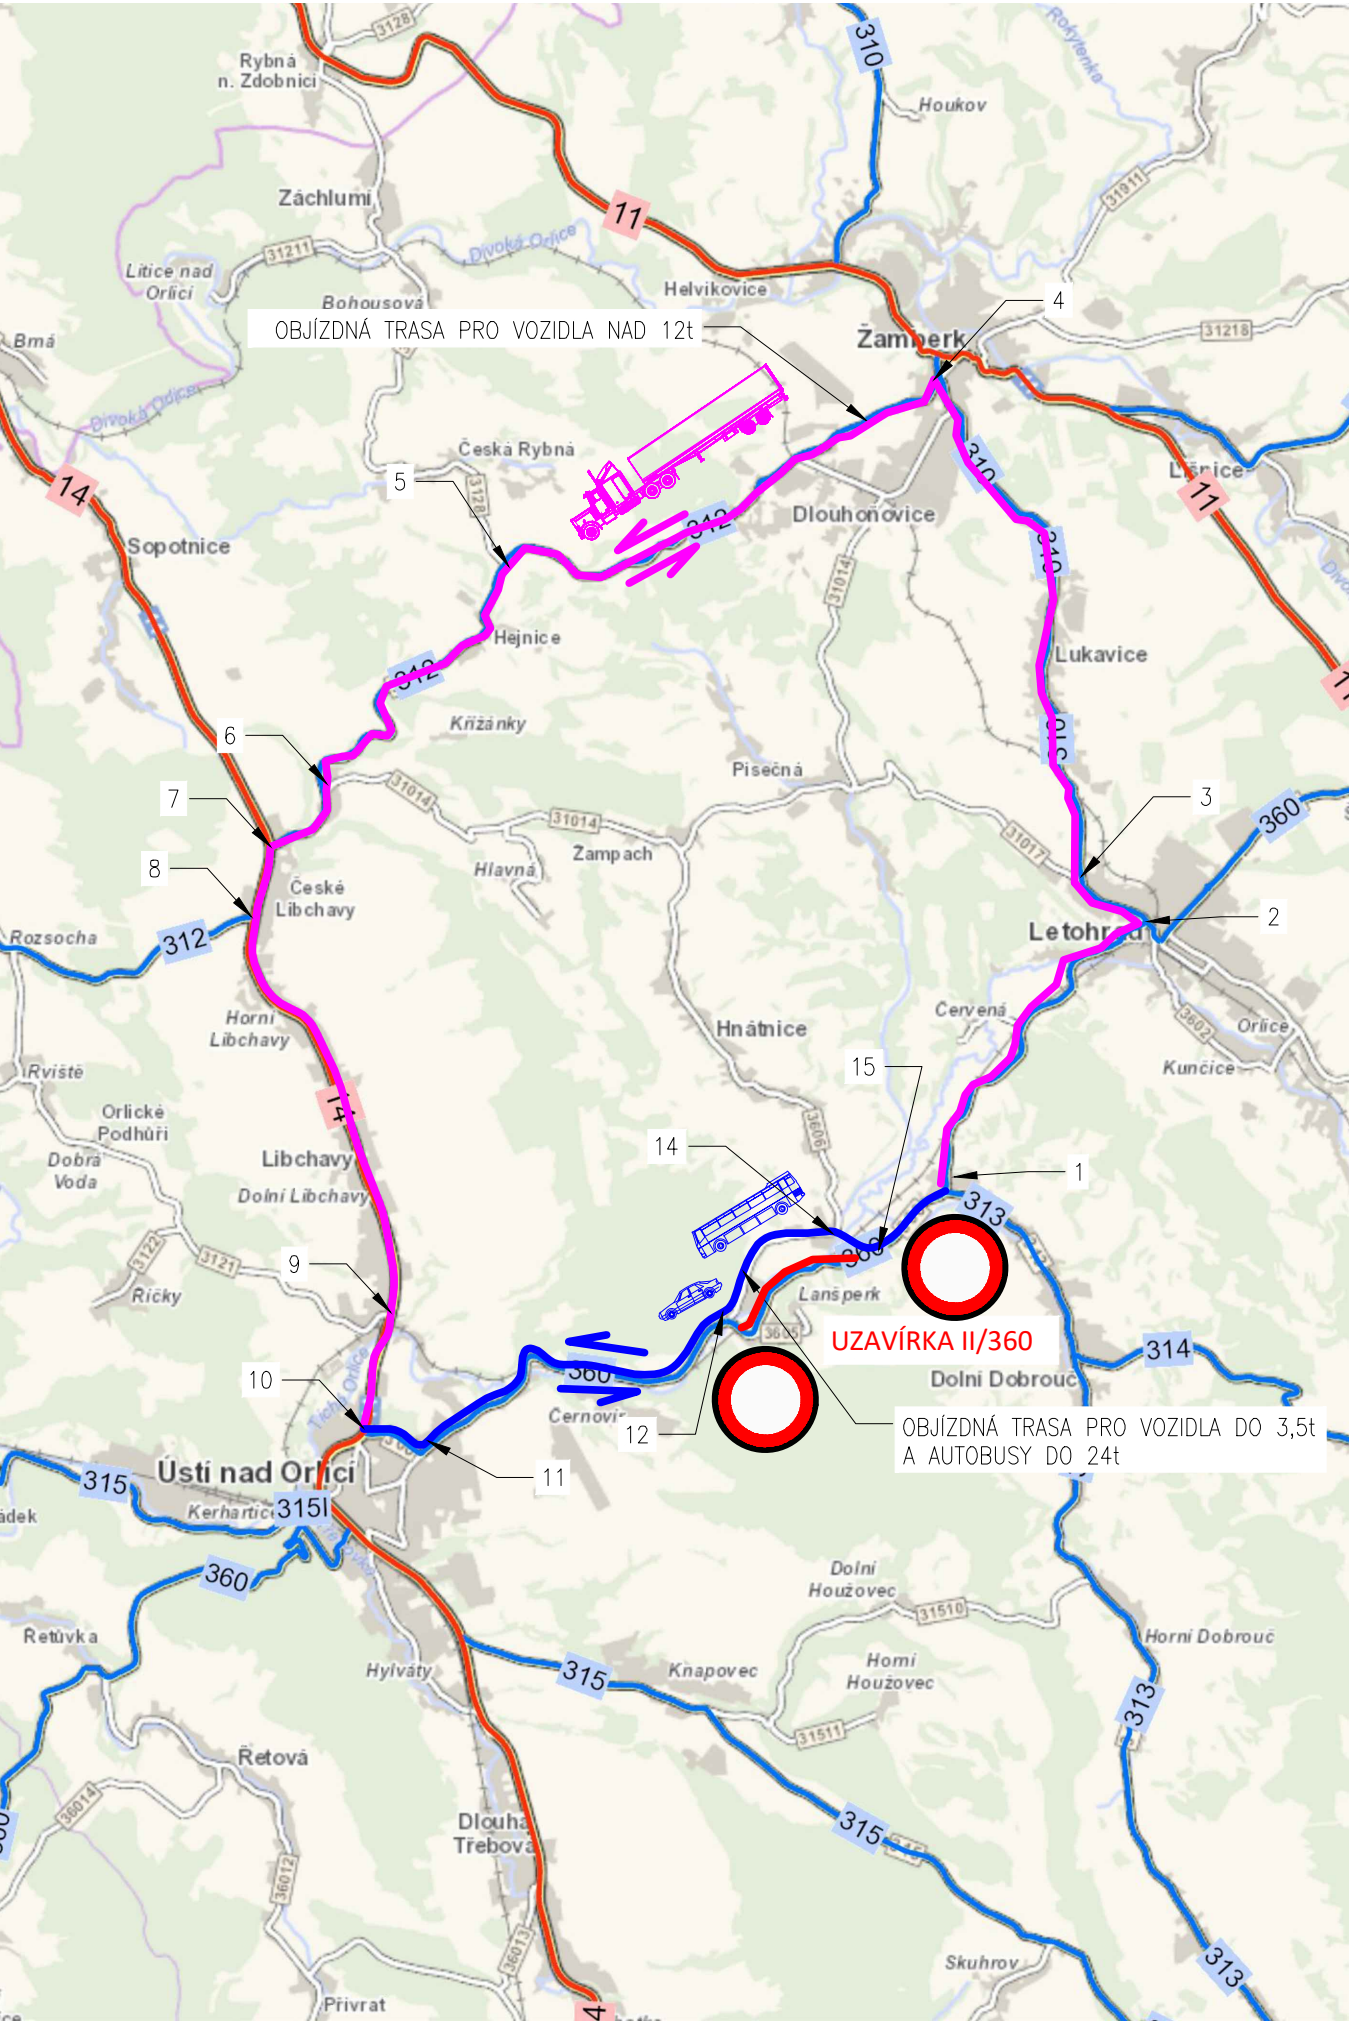

ING. IVAN ŠÍR
PROJEKTOVÁNÍ DOPRAVNÍCH STAVEB CZ s.r.o.
Haškova 1714/3, 500 02 Hradec Králové, tel: +420 603 181 473, sir@sirivan.cz, www.sirivan.cz

IČ: 259 62 914

Pardubický kraj
Komenského náměstí 125, 532 11 Pardubice
IČ: 70892822 / DIČ: CZ 70892822

**Modernizace silnice II/360
Lanšperk - Dolní Dobrouč**

■ kraj:
Pardubický

■ MÚ / OU:
Lanšperk

■ stupeň utajení:
bez utajení

■ datum:
09/2023

■ zakázkové číslo:
O19010

■ stupeň PD:
PDPS

■ odpovědný projektant stavby:
Ing. Ivan Šír


■ odpovědný projektant objektu:
Ing. Jan Fiala


■ vypracoval:
Ing. Tomáš Doležal

■ kontroloval:
Ing. Jan Fiala

■ změna číslo:
00

■ měřítko:
-

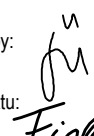
Fiala


Fiala

SITUAČNÍ VÝKRESY
SITUACE OBJÍZDNÉ TRASY km 8,750 - 10,450

C.
4.2.2