


Podrobný podélný profil: OSA SO 110 M 1:500/50
Rozsah: km 0,00000 - km 0,07725

KRAJ:	PARDUBICKÝ KRAJ
KATASTRÁLNÍ ÚZEMÍ:	Dolní Dobrouč [628913]

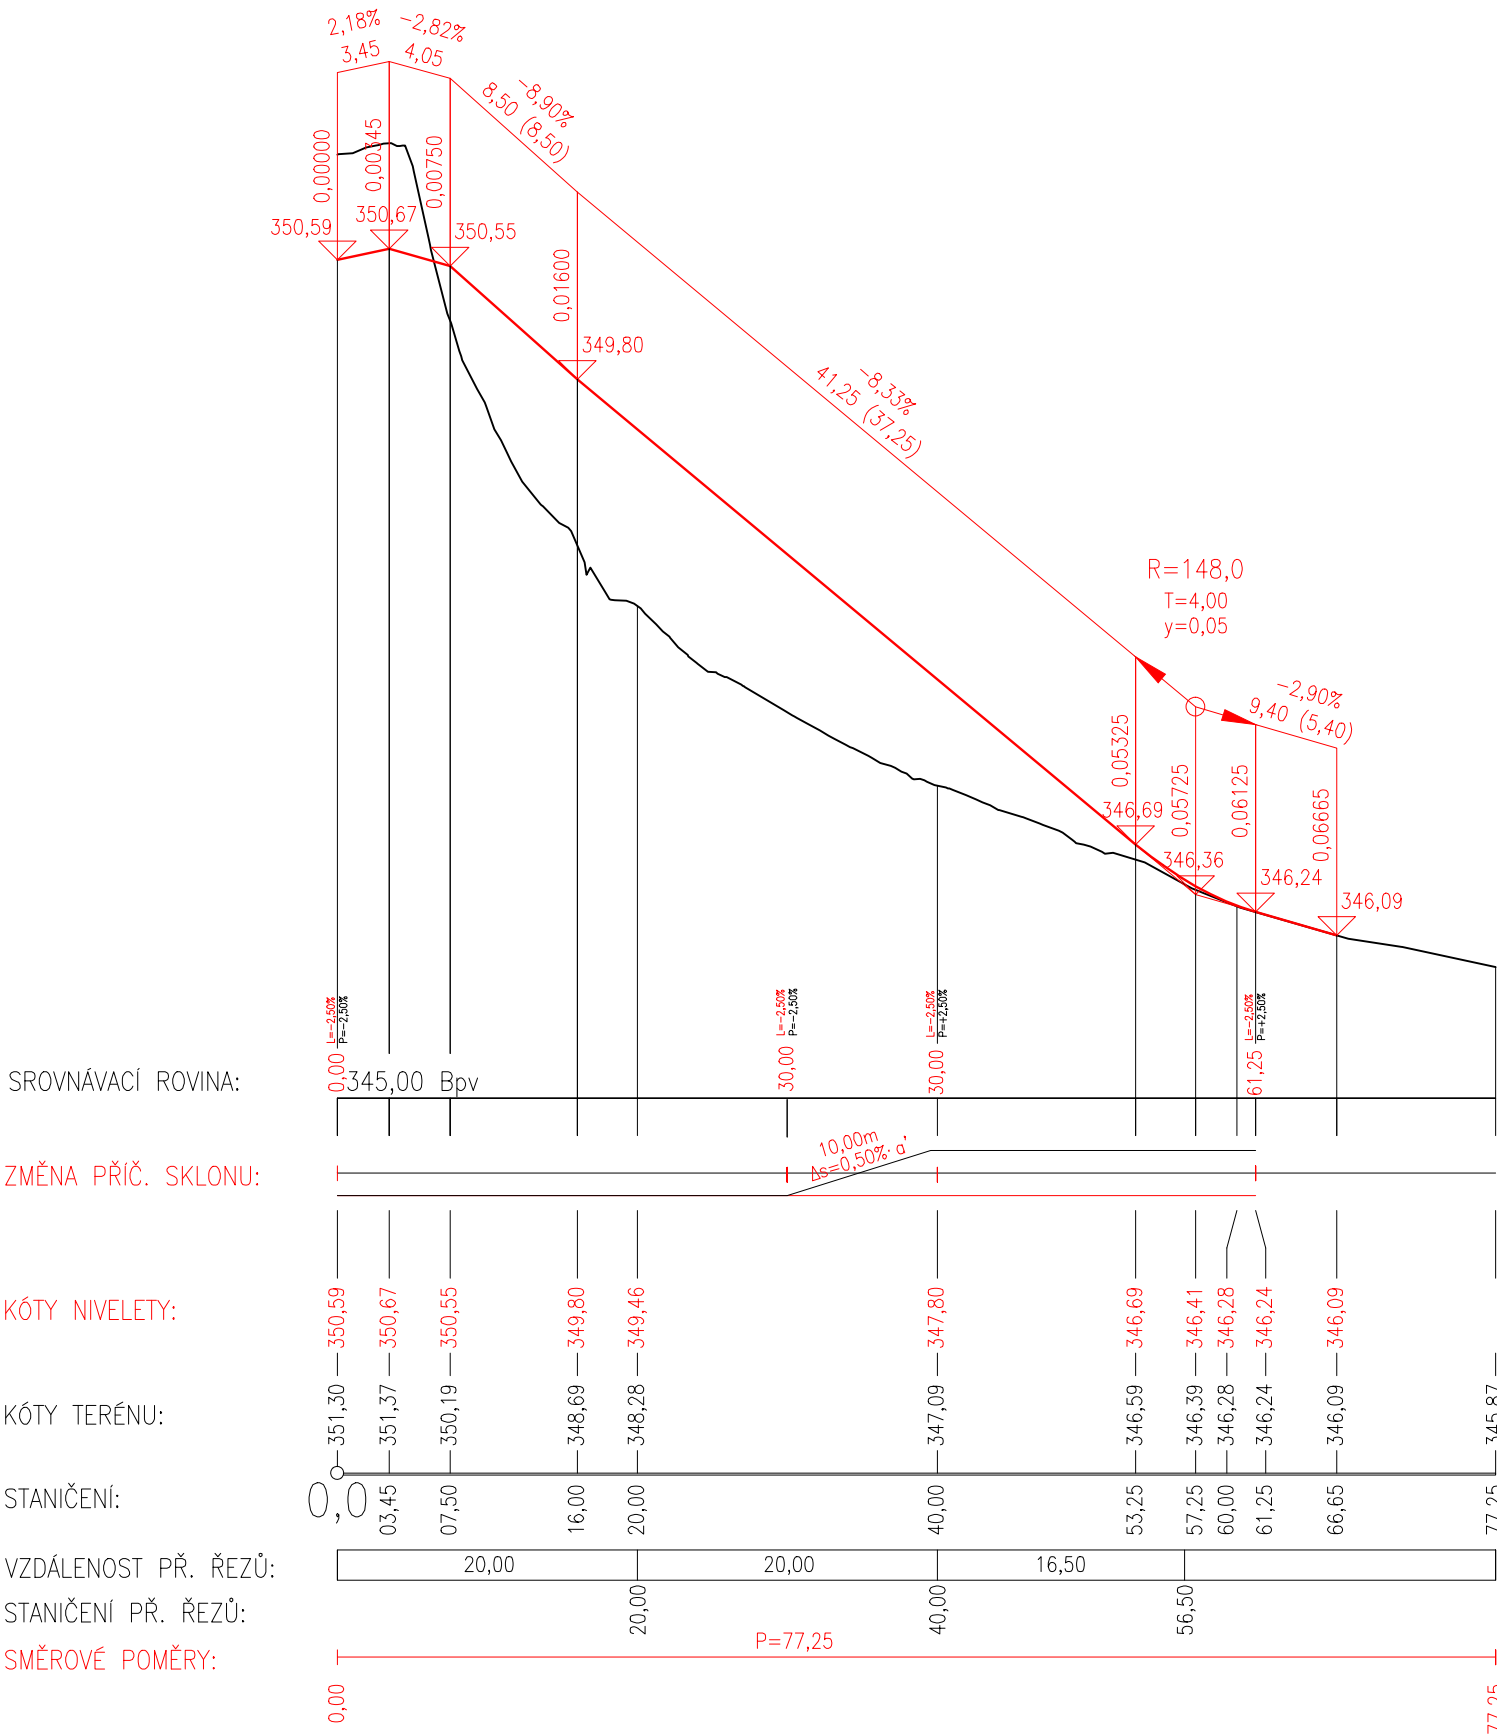

03		
02		
01	AKTUALIZACE PDPS 2025	09/2025
ZMĚNA	POPIS	DATUM



ING. IVAN ŠÍR
PROJEKTOVÁNÍ DOPRAVNÍCH STAVEB CZ s.r.o.
Haškova 1714/3, 500 02 Hradec Králové, tel: +420 603 181 473, sir@sirivan.cz, www.sirivan.cz
IČ: 259 62 914

Pardubický kraj
Komenského náměstí 125, 532 11 Pardubice
IČ: 70892822 / DIČ: CZ 70892822



**Modernizace silnice II/360
Lanšperk - Dolní Dobrouč**

- kraj:
Pardubický

■ MÚ / OU:
Lanšperk

■ stupeň utajení:
bez utajení

■ datum:
09/ 2023

■ zakázkové číslo:
O19010

■ stupeň PD:
PDPS
- odpovědný projektant stavby:
Ing. Ivan Šír

■ odpovědný projektant objektu:
Ing. Jan Fiala

■ vypracoval:
Ing. Tomáš Doležal

■ kontroloval:
Ing. Jan Fiala

■ změna číslo:
00

■ měřítko:
1:500/50

Fiala

OBJEKTY POZEMNÍCH KOMUNIKACÍ
PODÉLNÝ PROFIL SO 110

D.1.1
3.2