


ROZVINUTÝ POHLED SO 252.1 OPĚRNÁ ZEď 1

NOVÝ STAV - M1:100

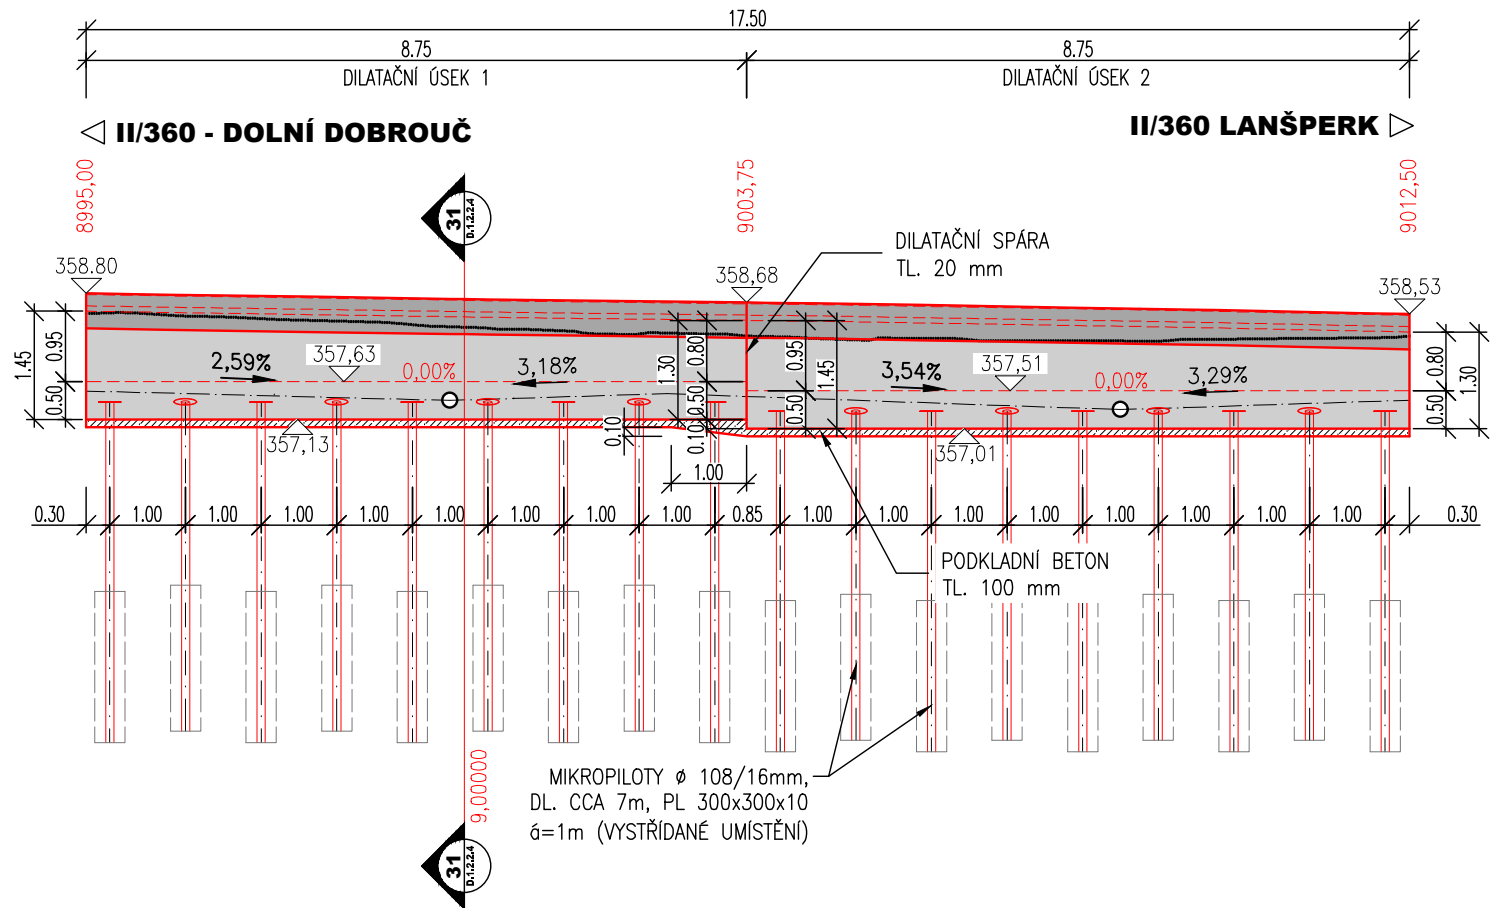

KONSTRUKČNÍ BETONY
A VÝZTUŽ

BETONY JSOU PROVEDENY DLE ČSN EN 206-1

KONSTRUKČNÍ BETONY:

ŘÍMSY	C30/37	XC4	XF4	XD3
ZÁKLADY	C30/37	XC2	XA1	
DŘÍK	C30/37	XC4	XF2	XD1

OSTATNÍ BETONY:

PODKLADNÍ BETON	C12/15n	X0
STABILIZAČNÍ PRAHY	C25/30	XF3
BETONOVÉ LOŽE DLAŽBY	C20/25n	XF3
MALTA SPÁROVÁNÍ	MC25	XF4

VÝZTUŽ:

BETONÁŘSKÁ VÝZTUŽ	B500B (10 505 R)
-------------------	------------------

KONSTRUKČNÍ OCEL:

ZÁBRADLÍ	S235 JR
----------	---------

OSTATNÍ:

KÁMEN ZDIVA A ODLÁŽDĚNÍ LOMOVÝ KÁMEN, TŘ. JAKOSTI I.
MIN. PEVNOST V TLAKU 80 MPa
MAX. NASÁKAVOST 1,5 %,
SOUČINITEL MRAZUVZDORNOSTI (PO 25 CYKLECH) 0,75

POZNÁMKY:

- VÝŠKOVÝ SYSTÉM Bpv
- POLOHOVÝ SYSTÉM S-JTSK
- DÉLKOVÉ KÓTY JSOU ZAOKROUHLÉ NA 5 mm
- PLOCHY VE STYKU SE ZEMINOU OPATŘENY PENETRAČNÍM NÁTĚREM A DVOJITÝM ASFALTOVÝM IZOLAČNÍM NÁTĚREM
- ZKOSENÍ VŠECH OSTRÝCH HRAN 15/15 mm (POKUD NENÍ UVEDENO JINAK)
- VEŠKERÉ DETAILS BUDOU PROVEDENY DLE PŘÍSLUŠNÝCH VL.
- BETONY BUDOU PROVEDENY DLE ČSN EN 206-1
- STANIČENÍ SE VZTAHUJÍ K OSE KOMUNIKACE

03		
02		
01	AKTUALIZACE PDPS 2025	09/2025
ZMĚNA	POPIS	DATUM



ING. IVAN ŠÍR

PROJEKTOVÁNÍ DOPRAVNÍCH STAVEB CZ s.r.o.
Haškova 1714/3, 500 02 Hradec Králové, tel: +420 603 181 473, sir@sirivan.cz, www.sirivan.cz

IČ: 259 62 914

Pardubický kraj
Komenského náměstí 125, 532 11 Pardubice
IČ: 70892822 / DIČ: CZ 70892822

Modernizace silnice II/360
Lanšperk - Dolní Dobrouč

■ kraj:
Pardubický

■ MÚ / OU:
Lanšperk

■ stupeň utajení:
bez utajení

■ datum:
09/ 2023

■ zakázkové číslo:
O19010

■ stupeň PD:
PDPS

■ odpovědný projektant stavby:
Ing. Ivan Šír

■ odpovědný projektant objektu:
Ing. Jan Fiala

■ vypracoval:
Vojtěch Mitterko

■ kontroloval:
Ing. Jan Fiala

■ změna číslo:
00

■ měřítko:
1:100

Fiala

Fiala



SO 252 - OPĚRNÉ ZDI PRO SVODIDLA

POHLEDY A VÝKRESY TVARU SO 252.1

D.1.2.2.

3.1