


ROZVINUTÝ POHLED SO 252.2 OPĚRNÁ ZEĎ 2

NOVÝ STAV - M1:100

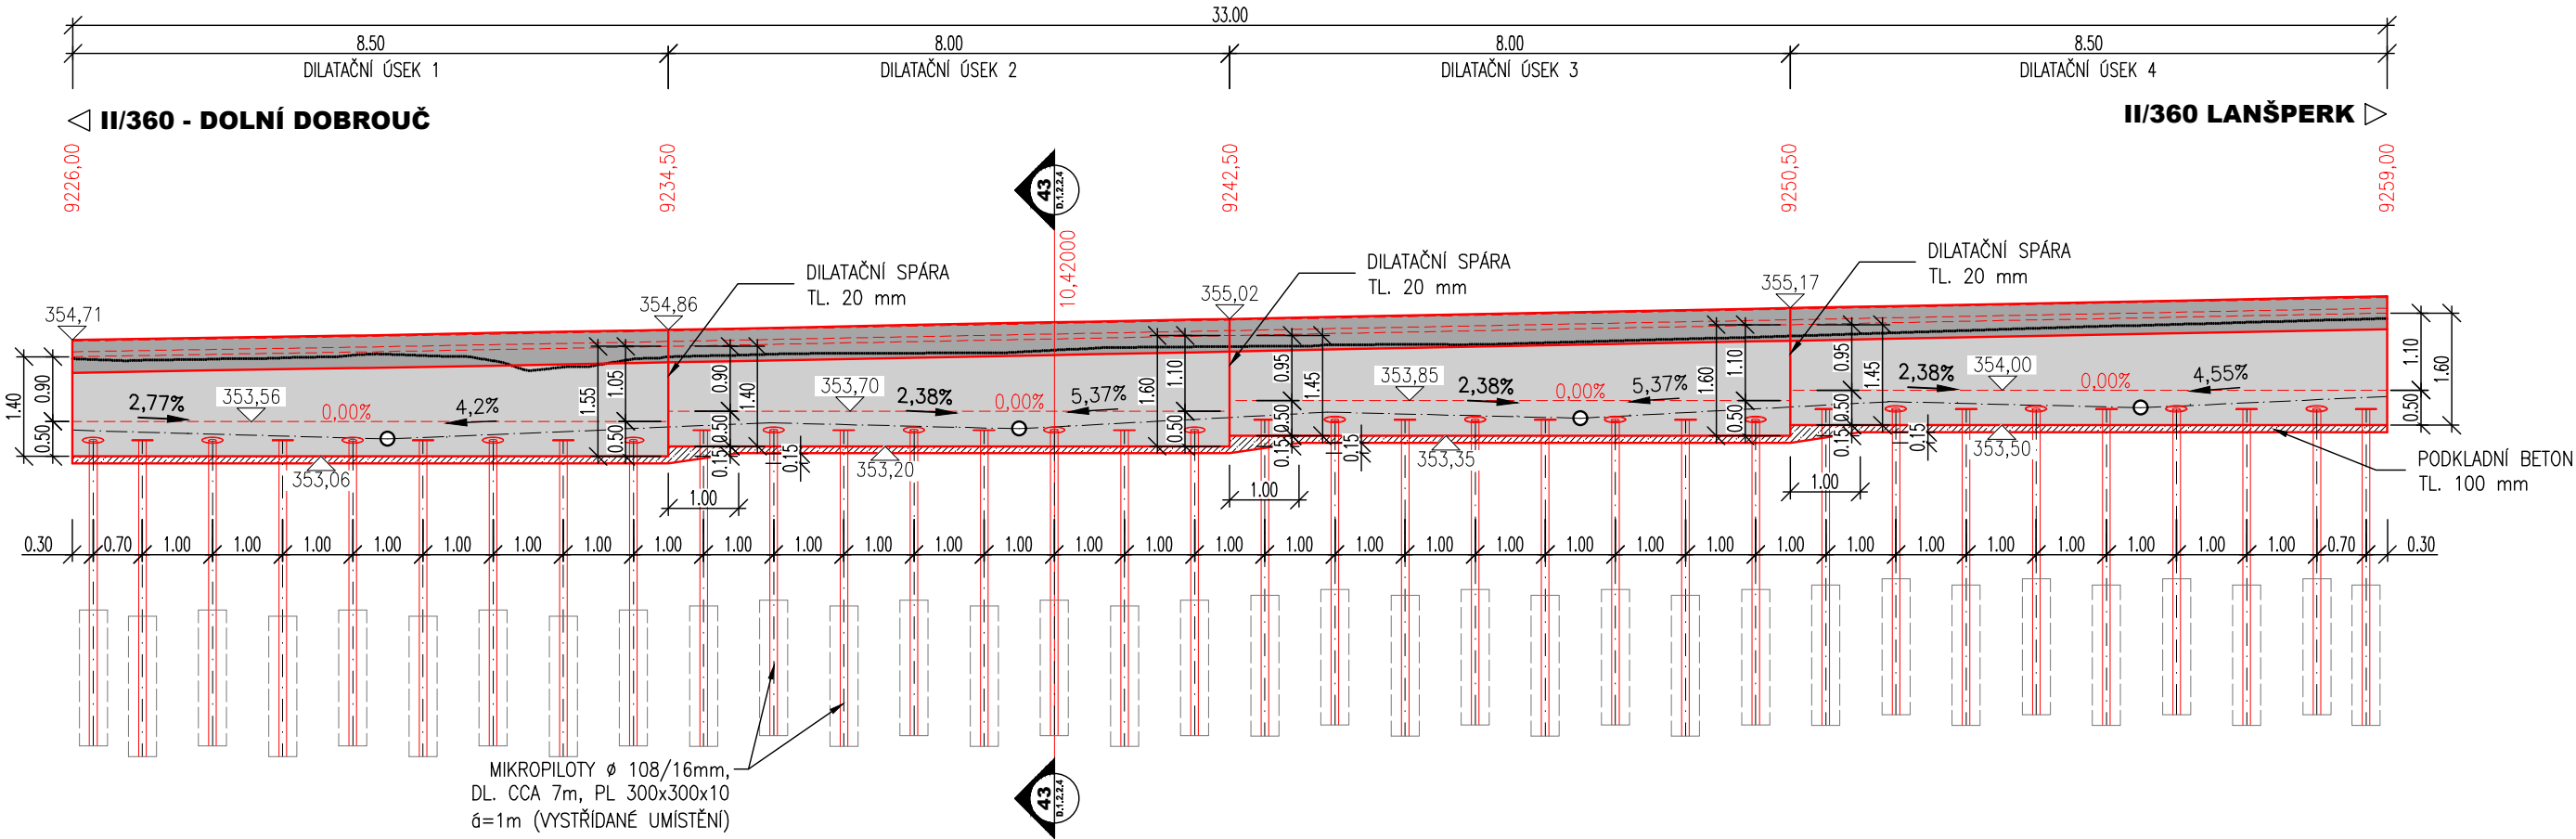

KONSTRUKČNÍ BETONY  
A VÝZTUŽ

BETONY JSOU PROVEDENY DLE ČSN EN 206-1

KONSTRUKČNÍ BETONY:

ŘÍMSY	C30/37	XC4	XF4	XD3
ZÁKLADY	C30/37	XC2	XA1	
DŘÍK	C30/37	XC4	XF2	XD1

OSTATNÍ BETONY:

PODKLADNÍ BETON	C12/15n	X0
STABILIZAČNÍ PRAHY	C25/30	XF3
BETONOVÉ LOŽE DLAŽBY	C20/25n	XF3
MALTA SPÁROVÁNÍ	MC25	XF4

VÝZTUŽ:

BETONÁŘSKÁ VÝZTUŽ	B500B (10 505 R)
KONSTRUKČNÍ OCEL:	
ZÁBRADLÍ	S235 JR

OSTATNÍ:

KÁMEN ZDIVA A ODLÁŽDĚNÍ LOMOVÝ KÁMEN, TRŘ. JAKOSTI I.  
MIN. PEVNOST V TLAKU 80 MPa  
MAX. NASÁKAVOST 1,5 %  
SOUČINITEL MRÁZUNZDORNOSTI (PO 25 CYKLECH) 0,75

POZNÁMKY:

- VÝŠKOVÝ SYSTÉM Bpv
- POLOHOVÝ SYSTÉM S-JTSK
- DÉLKOVÉ KÓTY JSOU ZAOKROUHLÉNY NA 5 mm
- PLOCHY VE STYKU SE ZEMINOU OPATŘENY PENETRAČNÍM NÁTĚREM A DVOJITÝM ASFALTOVÝM IZOLAČNÍM NÁTĚREM
- ZKOŠENÍ VŠECH OSTRÝCH HRAN 15/15 mm (POKUD NENÍ UVEDENO JINAK)
- VEŠKERÉ DETAILS BUDOU PROVEDENY DLE PŘÍSLUŠNÝCH VL.
- BETONY BUDOU PROVEDENY DLE ČSN EN 206-1
- STANIČENÍ SE VZTAHUJÍ K OSE KOMUNIKACE

03		
02		
01	AKTUALIZACE PDPS 2025	09/2025
ZMĚNA	POPIS	DATUM

	<b>ING. IVAN ŠÍR</b> PROJEKTOVÁNÍ DOPRAVNÍCH STAVEB CZ s.r.o. Haškova 1714/3, 500 02 Hradec Králové, tel: +420 603 181 473, sir@sirivan.cz, www.sirivan.cz	IČ: 259 62 914
---	--	----------------

Pardubický kraj  
Komenského náměstí 125, 532 11 Pardubice  
IČ: 70892822 / DIČ: CZ 70892822



Modernizace silnice II/360  
Lanšperk - Dolní Dobrouč

■ kraj: Pardubický	■ odpovědný projektant stavby: Ing. Ivan Šír
■ MÚ / OU: Lanšperk	■ odpovědný projektant objektu: Ing. Jan Fiala
■ stupeň utajení: bez utajení	■ vypracoval: Vojtěch Mitterko
■ datum: 09/2023	■ kontroloval: Ing. Jan Fiala
■ zakázkové číslo: O19010	■ změna číslo: 00
■ stupeň PD: PDPS	■ měřítko: 1:100

SO 252 - OPĚRNÉ ZDI PRO SVODIDLA

POHLEDY A VÝKRESY TVARU SO 252.2

D.1.2.2.

3.2