


ROZVINUTÝ POHLED NA LÍC - GABIONOVÁ ZEĎ SO 251.2
NOVÝ STAV, M1:100

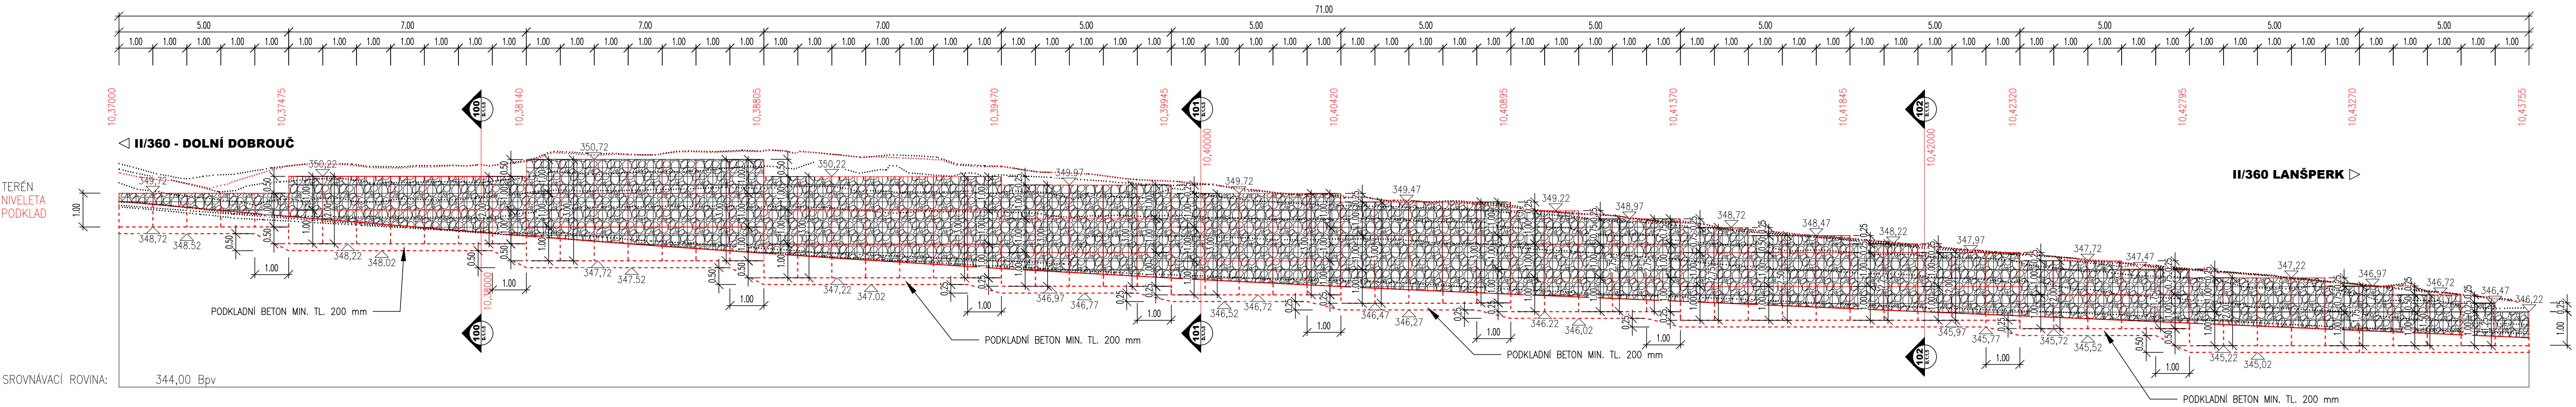

03		
02		
01	AKTUALIZACE PDPS 2025	09/2025
ZMĚNA	POPIS	DATUM



ING. IVAN ŠÍR
PROJEKTOVÁNÍ DOPRAVNÍCH STAVEB CZ s.r.o.
Haškova 1714/3, 500 02 Hradec Králové, tel: +420 603 181 473, sir@sirivan.cz, www.sirivan.cz
IČ: 259 62 914

Pardubický kraj
Komenského náměstí 125, 532 11 Pardubice
IČ: 70892822 / DIČ: CZ 70892822

Modernizace silnice II/360
Lanšperk - Dolní Dobrouč

- kraj:
Pardubický

■ MÚ / OU:
Lanšperk

■ stupeň utajení:
bez utajení

■ datum:
09/2023

■ zakázkové číslo:
O19010

■ stupeň PD:
PDPS

■ odpovědný projektant stavby:
Ing. Ivan Šír


■ odpovědný projektant objektu:
Ing. Jan Fiala


■ vypracoval:
Vojtěch Mitterko


■ kontroloval:
Ing. Jan Fiala

■ změna číslo:
00

■ měřítko:
1:100







POZNÁMKY:

- VÝŠKOVÝ SYSTÉM BpV
- POLOHOVÝ SYSTÉM JTSK
- DÉLKOVÉ KÓTY JSOU ZAOKROUHLÉNA NA 5 mm
- VŠEKERÉ DETAILY BUDOU PROVEDENY DLE PŘÍSLUŠNÝCH VL, POKUD NEJSOU ROZKRESLENY V PD.
- GABIONY BUDOU PŘI POHLEDOVÝCH PLOCHÁCH VYSKLÁDÁNY LOMOVÝM KAMENEM (FR. 150-250 mm), VNITŘNÍ PROSTOR BUDE VYSYPÁN (fr. 32-63 mm)
- ZÁSYP GABIONŮ BUDE HUTNĚNÝ PO VRSTVÁCH O MOCNOSTI MAX 300 mm SOUČASNĚ S PLNĚNÍM GABIONU

SO 251 - GABIONOVÉ ZÁRUBNÍ ZDI

POHLEDY SO 251.2

D.1.2.1.
3.2