


# SILNICE II/360 LANŠPERK - DOLNÍ DOBROUČ

Délka úseku řešeného  
v rámci geologického a  
geofyzikálního průzkumu  
**L = cca 0,600 km**

LEGENDA:

- **V-1 a V-4**  
průzkumný geologický vrt  
hloubky 4m - 7m
- **a a g**  
geofyzikální příčný profil  
(měření georadarem)

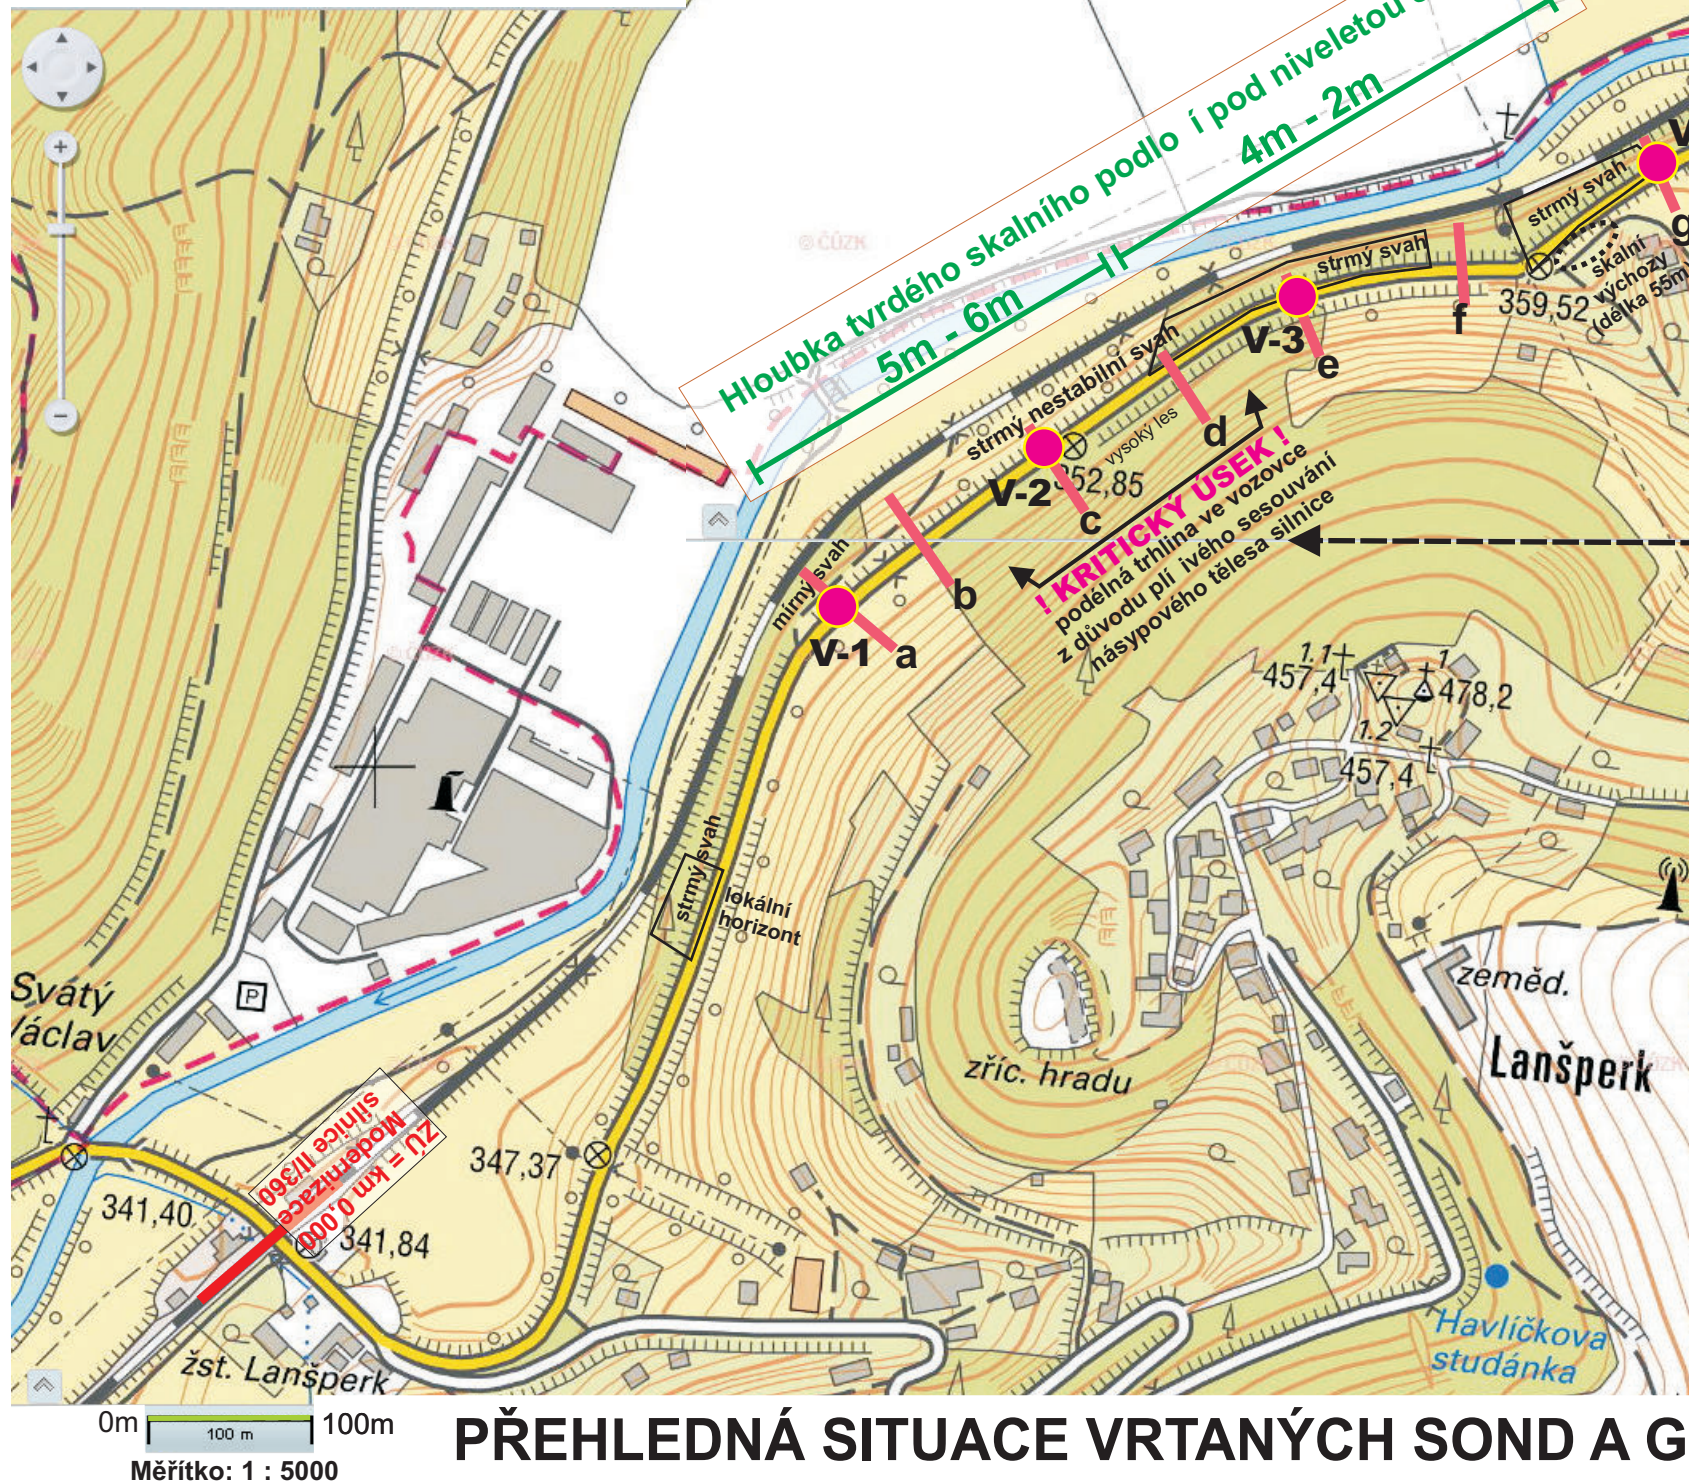

Geofyzikální měření v místě vrtu V-2  
a podélné trhliny ve vozovce silnice

Zpracoval: Ing. Petera  
Datum: 26.10.2019

**JIP**

**M = 1 : 5000**  
(pro tisk A3)

## PŘEHLEDNÁ SITUACE VRTANÝCH SOND A GEOFYZIKÁLNÍCH PŘÍČNÝCH PROFILŮ