

SS Z ←

SCHEMATICKÝ GEOLOGICKÝ ŘEZ III - III' (V-3, e)

→ JJ V

m n. m.  
360,00

359,00

358,00

357,00

356,00

355,00

354,00

353,00

352,00

351,00

350,00

349,00

348,00

Měřítko: 1 E  
1 m



velmi strmý svah,  
výše nepravidelně sklonitý

**násypové těleso silnice**  
směsné zeminy, lomové kamenivo  
s hlinitopísčitou výplní, písek s příměsí šterku

velmi strmý svah

o několik metrů  
níže je zajištěný  
skalní svah  
nad trati ČD

svodidlo

5,50 m

**silnice II / 360**  
(pohled ve směru Letohrad)

V - 3

355,5

2,4 %

355,50

2,5 %

okraj ivice

okraj příkopu

strmý svah

deluvium

předpokládaný průběh skalního podla  
v této části profilu (neověřeno sondou i)


předpokládaná stupňovitá  
úprava báze násypového tělesa

**eluvium - zvětralina  
permských sedimentů**  
silně zvětralý a rozvětralý  
pískovec a brekcie

slepenec tř. R6, R5

arkóz.pískovec tř.R4

**skalní podla i - permské sedimenty**  
červenohnědý slepenec a arkózový pískovec  
silně zvětralý, zvětralý a navětralý

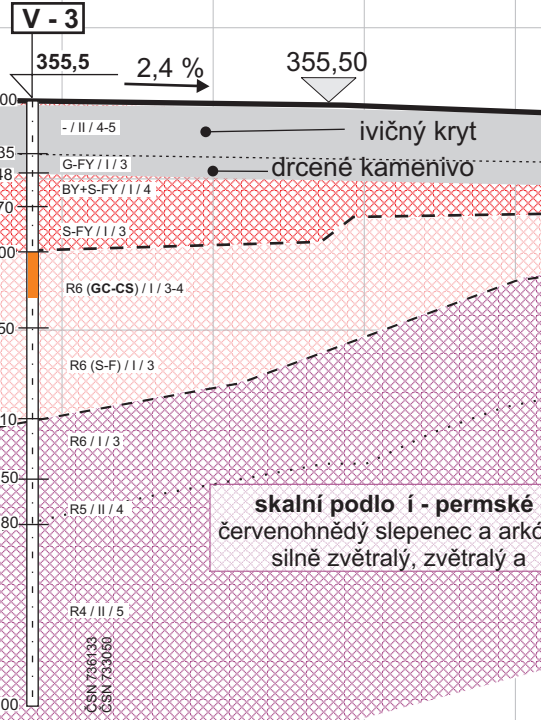

**ŘEZ V-3, e**

Měřítko M 1 : 50 (pro tisk A3)

Dokumentace a zpracování: Ing. J.Petera, Mgr. D. Vraný

