SITUACE–DÍL 1.
1:500

DÍL 2.

DÍL 3.

SO 301-DEŠŤOVÁ KANALIZACE

SO 101-KOMUNIKACE

SO 102-PŘELOŽKA CHODNÍKU

SO 401-PŘELOŽKA VEŘEJNÉHO OSVĚTLENÍ

VĚTEV "A"
DL. 591,50 m

VĚTEV "B"
DL. 59,00 m

SO 201-OPĚRNÁ ZEĎ

PŘECHOD PRO CHODCE

AUTOBUSOVÁ ZASTÁVKA
DL. 34,0 m, S=2,75 m

CHORNICE

MORAVSKÁ TŘEBOVÁ

PŘEHLEDNÁ SITUACE
KLAD LISTŮ
1:5000

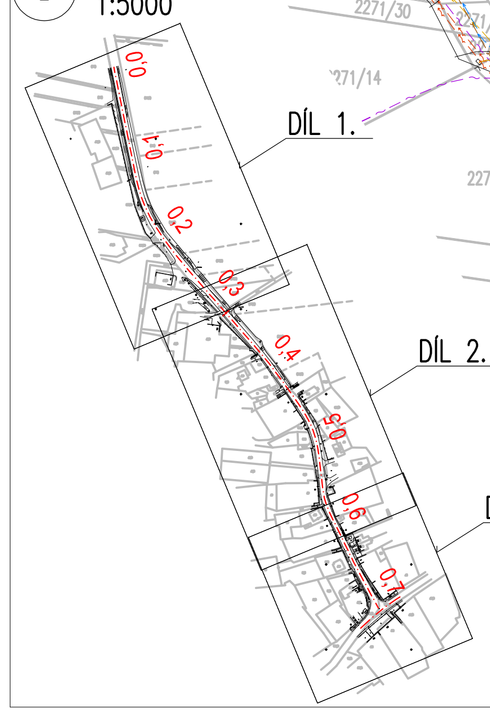


LEGENDA NOVÝ STAV:

- OSA KOMUNIKACE
- ZAHRADNÍ OBRUBNÍK VYVÝŠENÝ O 6,0 cm
- SILNIČNÍ OBRUBNÍK
- SNÍŽENÝ SILNIČNÍ OBRUBNÍK
- SILNIČNÍ OBRUBNÍK ULOŽENÝ NALEŽATO
- PODÉLNÝ TRATIVOD
- ULIČNÍ VPUST
- KANALIZAČNÍ ŠACHTA
- NOVÝ STOŽÁR VO
- DVORNÍ VPUST

LEGENDA POVRCHŮ

- KOMUNIKACE – ASFALTOVÝ BETON
- OBNOVA ŽIVIČNÉHO KRYTU–ASFALTOVÝ BETON
- SJEZDY–ASFALTOVÝ BETON
- CHODNÍK – BETONOVÁ ZÁMKOVÁ DLAŽBA
- KAMENNÁ DLAŽBA DO BET. LOŽE
- ZÁŘEZOVÉ SVAHY
- NÁSYPOVÉ SVAHY, OZELENĚNÍ
- VAROVNÉ PÁSY Z RELIÉFNÍ DLAŽBY ODLIŠNÉ BARVY PRO ZRAKOVĚ POSTIŽENÉ OSOBY
- ŽULOVÁ DLAŽBA AUTOBUSOVÁ ZASTÁVKA

LEGENDA STÁVAJÍCÍCH INŽENÝRSKÝCH SÍTÍ:

- PODZEMNÍ SDĚLOVACÍ VEDENÍ – TELEFÓNIKA O2 CZECH REPUBLIC a.s.
- PODZEMNÍ ZRUŠENÉ SDĚLOVACÍ VEDENÍ – TELEFÓNIKA O2 CZECH REPUBLIC a.s.
- ELEKTRICKÉ VEDENÍ NN NADZEMNÍ–ČEZ DISTRIBUCE a.s.
- ELEKTRICKÉ VEDENÍ VN NADZEMNÍ–ČEZ DISTRIBUCE a.s.
- ELEKTRICKÉ VEDENÍ VO PODZEMNÍ–OBEC CHORNICE
- ELEKTRICKÉ VEDENÍ VEŘEJNÉHO ROZHLASU PODZEMNÍ–OBEC CHORNICE
- PODZEMNÍ VEDENÍ KABELOVÉ TELEVIZE – OBEC CHORNICE
- KANALIZAČNÍ ŘAD – VHOS a.s. MORAVSKÁ TŘEBOVÁ
- VODOVODNÍ ŘAD – VHOS a.s. MORAVSKÁ TŘEBOVÁ
- STL PODZEMNÍ PLYNOVOD – RWE Distribuční služby s.r.o.

LEGENDA NOVĚ NAVRŽENÝCH INŽENÝRSKÝCH SÍTÍ:

- DEŠŤOVÁ KANALIZACE
- VEŘEJNÉ OSVĚTLENÍ A VEŘEJNÝ ROZHLAS
- NAVRŽENÁ SPLAŠKOVÁ KANALIZACE (PROJEKT– ODKANALIZOVÁNÍ OBCE CHORNICE)
- NAVRŽENÁ SPLAŠKOVÁ KANALIZACE–DOMOVNÍ PŘÍPOJKY (PROJEKT– ODKANALIZOVÁNÍ OBCE CHORNICE)
- VYMĚŘOVANÁ ČÁST VODOVODNÍHO ŘADU (PROJEKT– VÝMĚNA VODOVODNÍHO ŘADU CHORNICE)

POZNÁMKA:
KÓD CPV – 45.23.31.40–2 PRÁCE NA STAVBĚ SILNIC
KÓD CZ–CPA – 42.11.10 DÁLNICE, SILNICE, ULICE A JINÉ CESTY PRO VOZIDLA A PĚŠÍ A LETIŠTNÍ DRÁHY
KÓD CZ–CC – 211112 – SILNICE I. A II. TŘÍDY
KÓD JKSO – SO 101 – 82226 – KOMUNIKACE POZEMNÍ – MÍSTNÍ 2. TŘÍDY
KÓD JKSO – SO 301 – 82721 – VEDENÍ TRUBNÍ DÁLKOVÁ – SÍTĚ KANALIZAČNÍ
KÓD JKSO – SO 401 – 82875 – VEDENÍ ELEKTRICKÁ – SÍTĚ KABELOVÉ OSVĚTLOVACÍ
KÓD JKSO – SO 201 – 81541 – ZDI OPĚRNÉ
KÓD JKSO – SO 102 – 82229 – KOMUNIKACE POZEMNÍ OSTATNÍ

POZNÁMKA:
PD byla provedena v rozsahu dle sb. Zákona 146/2008 jako PDPS–PROJEKTOVÁ DOKUMENTACE PRO PROVÁDĚNÍ STAVBY
Soupis prací byl vyhotoven dle vyhlášky č. 230/2012 Sb

LEGENDA STÁVAJÍCÍHO STAVU:

- STAVAJÍCÍ STAV
- ZAMĚŘENÉ BUDOVY
- HRANICE POZEMKŮ DLE DIGITÁLNÍ KATASTRÁLNÍ MAPY
- HRANICE POZEMKŮ DLE ZE
- 1180/5 ČÍSLA POZEMKŮ DLE DIGITÁLNÍ KATASTRÁLNÍ MAPY
- (1180/5) ČÍSLA POZEMKŮ DLE ZE
- STAVAJÍCÍ ZELEŇ

SEZNAM STAVEBNÍCH OBJEKTŮ:
SO 001 – DOČASNÉ DOPRAVNÍ OPATŘENÍ
SO 101 – KOMUNIKACE
SO 102 – PŘELOŽKA CHODNÍKU
SO 201 – OPĚRNÁ ZEĎ
SO 301 – DEŠŤOVÁ KANALIZACE
SO 401 – PŘELOŽKA VEŘEJNÉHO OSVĚTLENÍ

MĚŘÍTKO:
1 : 500
m 5 10 15 20 25
1 : 5000
m 50 100 150 200 250

**A.**
**PDPS**

| | | | |
|---|---|---|---|
| SOŘADNICOVÝ SYSTÉM: | S–JTSK | | |
| VÝŠKOVÝ SYSTÉM: | Bpv | | |
| KRESLIL: | MILOŠ BEDNÁŘ, DiS. | | MDS PROJEKT<br>FORSTEROVA 175, 568 01 VYSOKÉ MÝTO<br>EMAIL: MDSPROJEKT.CZ |
| ZPRACOVAL: | MILOŠ BEDNÁŘ, DiS. | | |
| TECHNICKÁ KONTROLA: | ING. JAN MACHEK | | |
| ZODPOVĚDNÝ PROJEKTANT: | ING. JAN BURSA | | |
| HLAVNÍ PROJEKTANT: | ING. JAN BURSA | | |
| REGION: PARDUBICKÝ | OKRES: SVITAVY | OBEC: CHORNICE | STUPEŇ: PDPS |
| INVESTOR: PARDUBICKÝ KRAJ, KOMENSKÉHO NÁMĚSTÍ 125, 532 11 PARDUBICE | | | ZAK.ČÍSLO: 0675–12–4 |
| AKCE: MODERNIZACE SILNICE II/371 CHORNICE PRŮTAH | | | ARCHIVNÍ ČÍSLO: 0675 |
| OBJEKT: A. – SOUHRNNÉ ŘEŠENÍ STAVBY | | | DATUM: 1/2013 |
| OBSAH: KOORDINAČNÍ SITUACE | | | FORMÁT: 10 A4 |
| | | | MĚŘÍTKO: 1:500, 5000 |
| | | ČÍSLO SOUPRAVY: | ČÍSLO PŘÍLOHY: A.2. |