SITUACE VYTYČENÍ SO 401 – DÍL 1.
1:500

DÍL 2.

DÍL 3.

PŘEHLEDNÁ SITUACE KLAD LISTŮ
1:5000

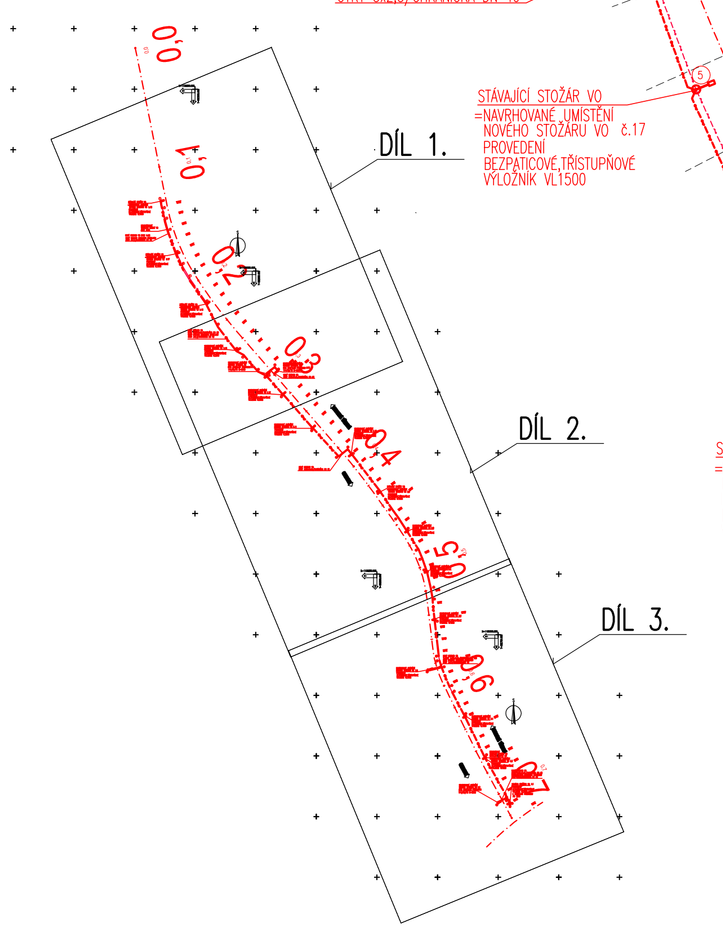

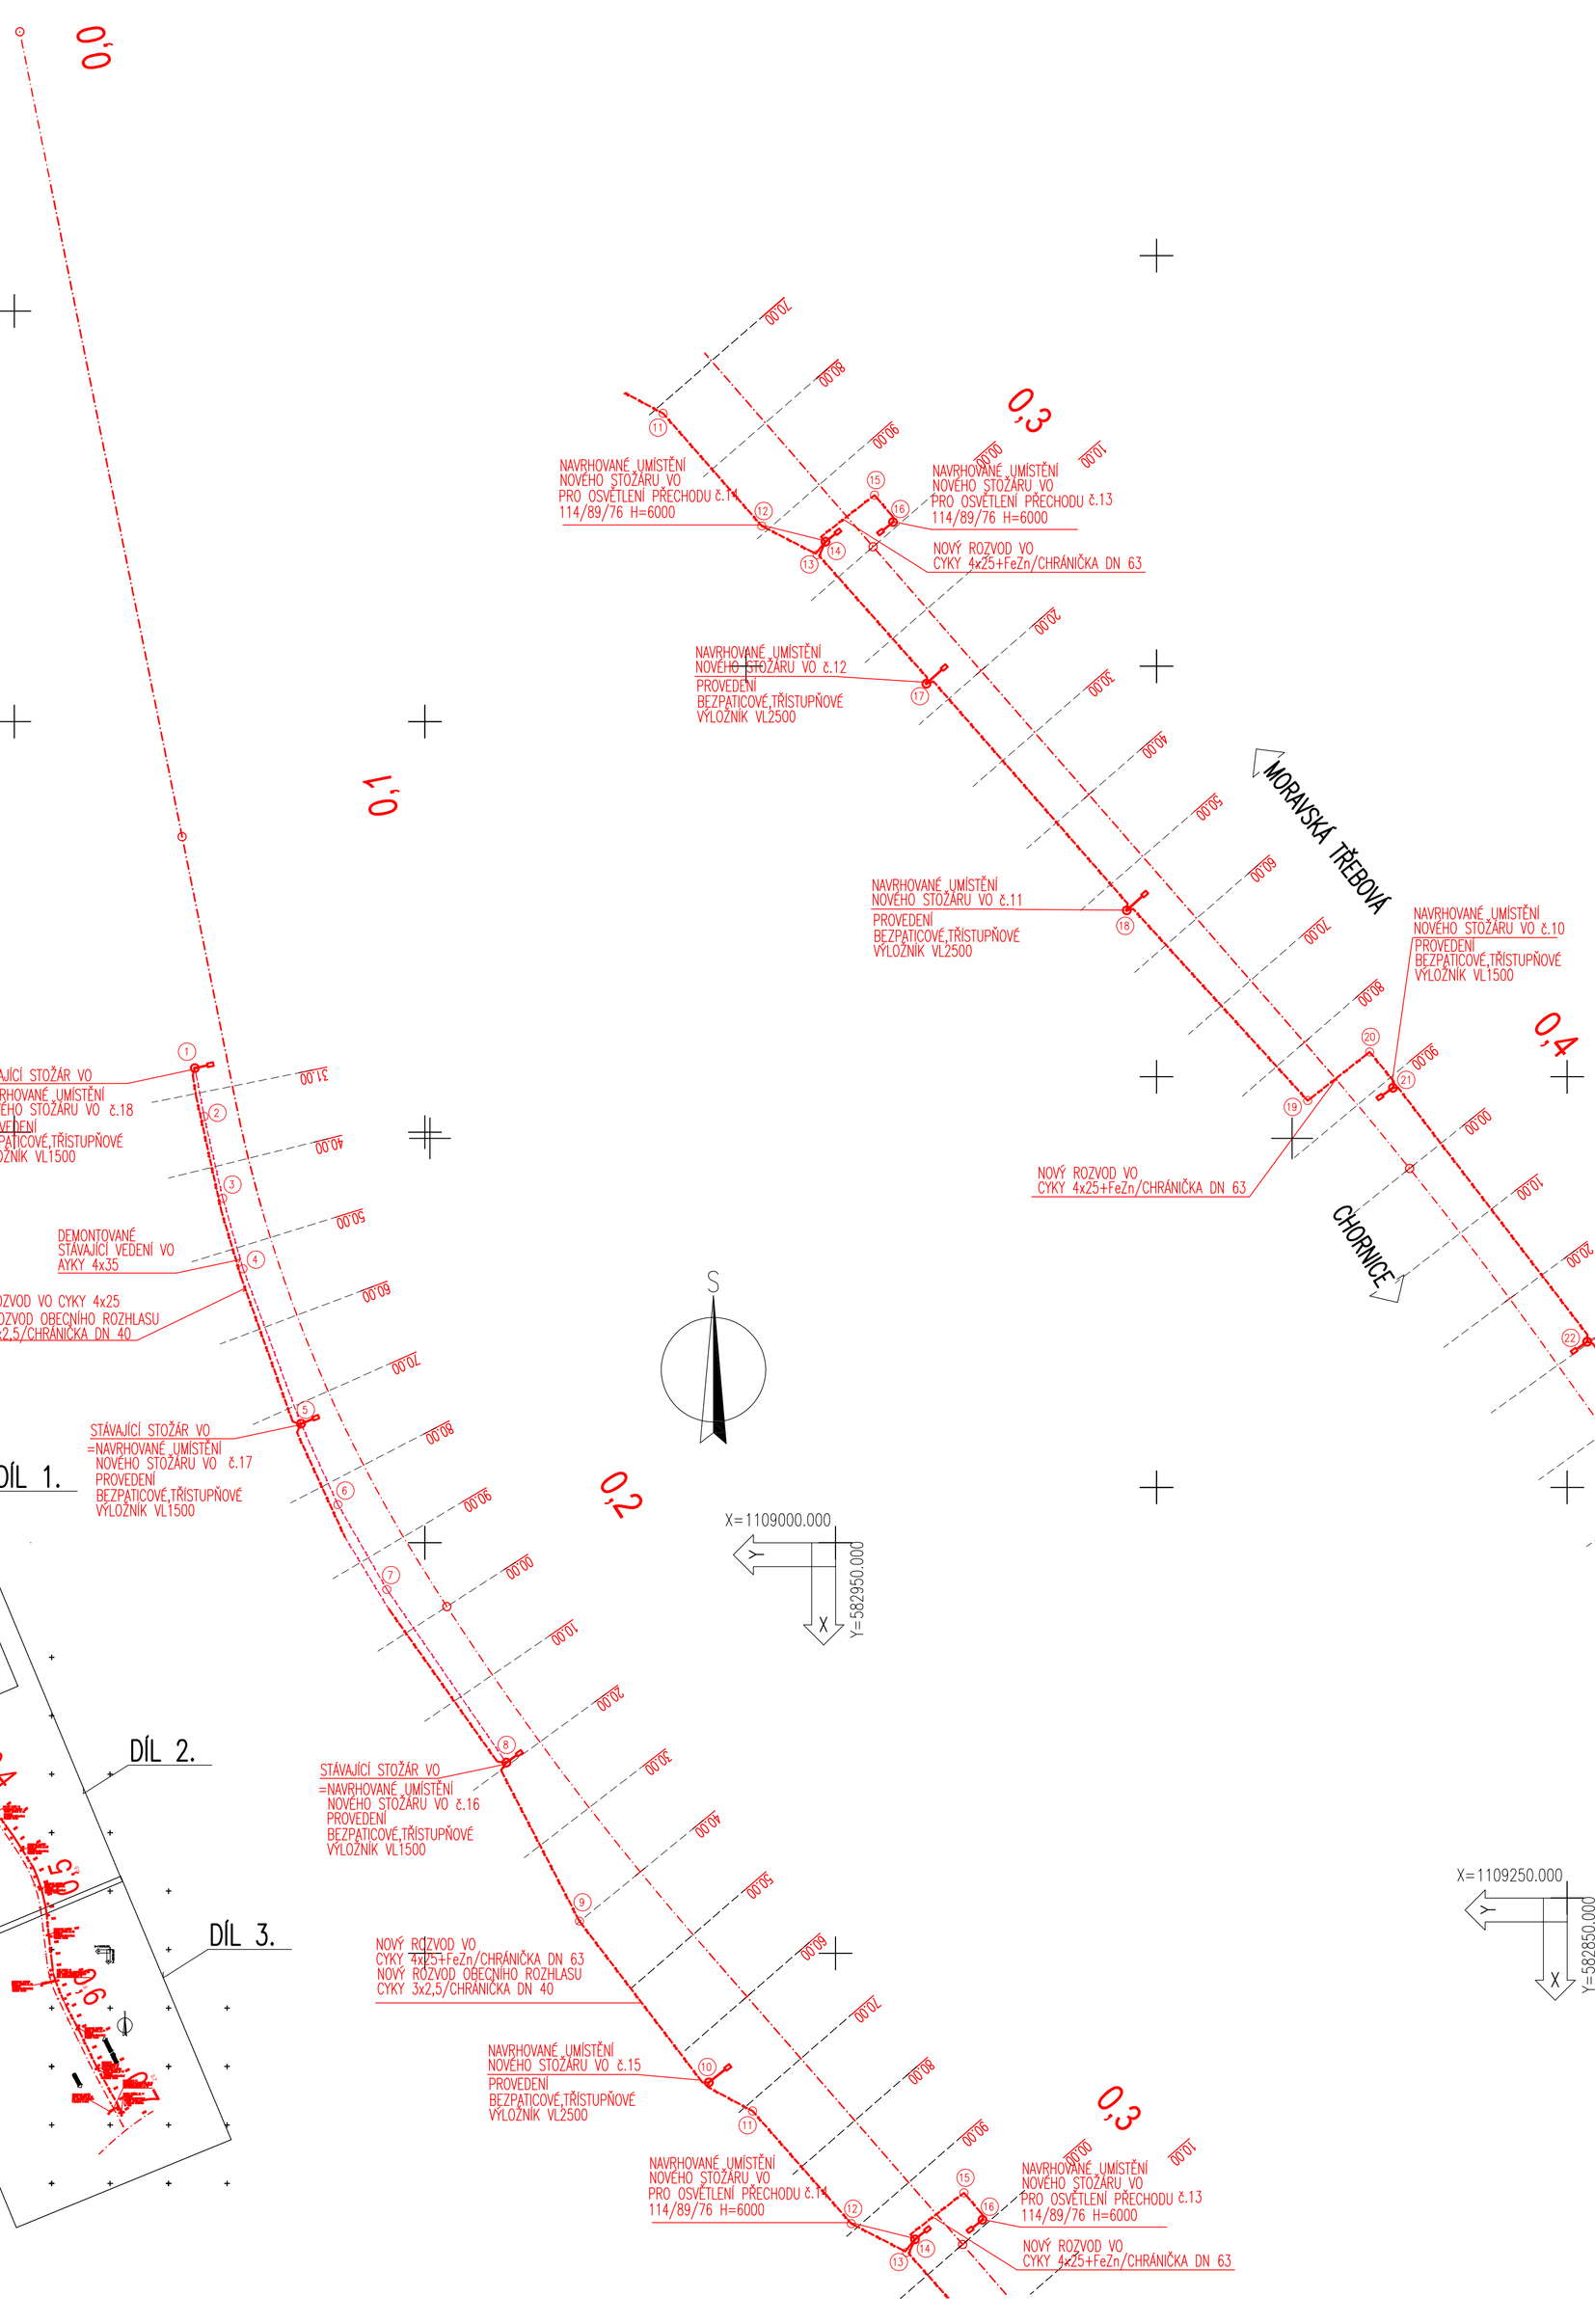

VYTYČOVANÉ BODY:

ČÍSLO BODU	Y[m]	X[m]
1	-583028.041	1108942.192
2	-583026.898	1108948.078
3	-583024.630	1108958.045
4	-583022.160	1108968.673
5	-583015.100	1108985.490
6	-583010.606	1108999.761
7	-583004.645	1109005.682
8	-582990.085	1109026.755
9	-582981.189	1109048.073
10	-582965.509	1109069.726
11	-582960.112	1109069.190
12	-582948.087	1109080.805
13	-582941.344	1109086.407
14	-582940.329	1109084.827
15	-582934.370	1109079.148
16	-582932.101	1109082.434
17	-582928.047	1109102.125
18	-582923.670	1109129.713
19	-582881.604	1109157.882
20	-582874.080	1109148.956
21	-582873.222	1109151.305
22	-582847.568	1109180.245
23	-582837.641	1109196.130
24	-582832.584	1109209.134
25	-582824.870	1109214.255
26	-582815.783	1109229.542
27	-582812.623	1109237.121
28	-582808.485	1109247.890
29	-582805.554	1109261.652
30	-582804.319	1109269.366
31	-582802.065	1109287.303
32	-582799.132	1109317.575
33	-582798.473	1109331.312
34	-582796.819	1109326.350
35	-582807.900	1109328.912
36	-582780.145	1109342.940
37	-582787.944	1109347.440
38	-582776.844	1109367.215
39	-582760.521	1109401.235
40	-582740.427	1109438.646
41	-582743.080	1109434.418
42	-582750.118	1109438.541

MĚŘÍTKO:
1 : 500

m 5 10 15 20 25

1 : 5000

m 50 100 150 200 250

LEGENDA NOVÝ STAV:
OSA KOMUNIKACE
(9.) ČÍSLA VYTYČOVANÝCH BODŮ

A.4.
PDPS

SOUŘADNICOVÝ SYSTÉM:	S-JTSK		
VÝŠKOVÝ SYSTÉM:	Bpv		
KRESLIL:	MILOŠ BEDNAŘ, DiS.		MDS PROJEKT, FORSTEROVA 175, 566 01 VYSOKÉ MÝTO, EMAIL: MDSPROJEKT@MDSPROJEKT.CZ
ZPRACOVAL:	MILOŠ BEDNAŘ, DiS.		
TECHNICKÁ KONTROLA:	ING. JAN MICHEK		
ZODPOVĚDNÝ PROJEKTANT:	ING. JAN BURSA		
HLAVNÍ PROJEKTANT:	ING. JAN BURSA		
REGION: PARDUBICKÝ	OKRES: SVITAVY	OBEC: CHORNICE	STUPEŇ: PDPS
INVESTOR: PARDUBICKÝ KRAJ,	KOMENSKÉHO NÁMĚSTÍ 125, 532 11 PARDUBICE		ZAK.ČÍSLO: 0675-12-4
AKCE: MODERNIZACE SILNICE II/371 CHORNICE PRŮTAH			ARCHIVNÍ ČÍSLO: 0675
			DATUM: 1/2013
OBJEKT: A – SOUHRNNÉ ŘEŠENÍ STAVBY			FORMÁT: 10 A4
			MĚŘÍTKO: 1:500, 5000
OBSAH: SITUACE VYTYČENÍ SO 401			ČÍSLO SOUPRAVY: ČÍSLO PŘÍLOHY: A.4.5.