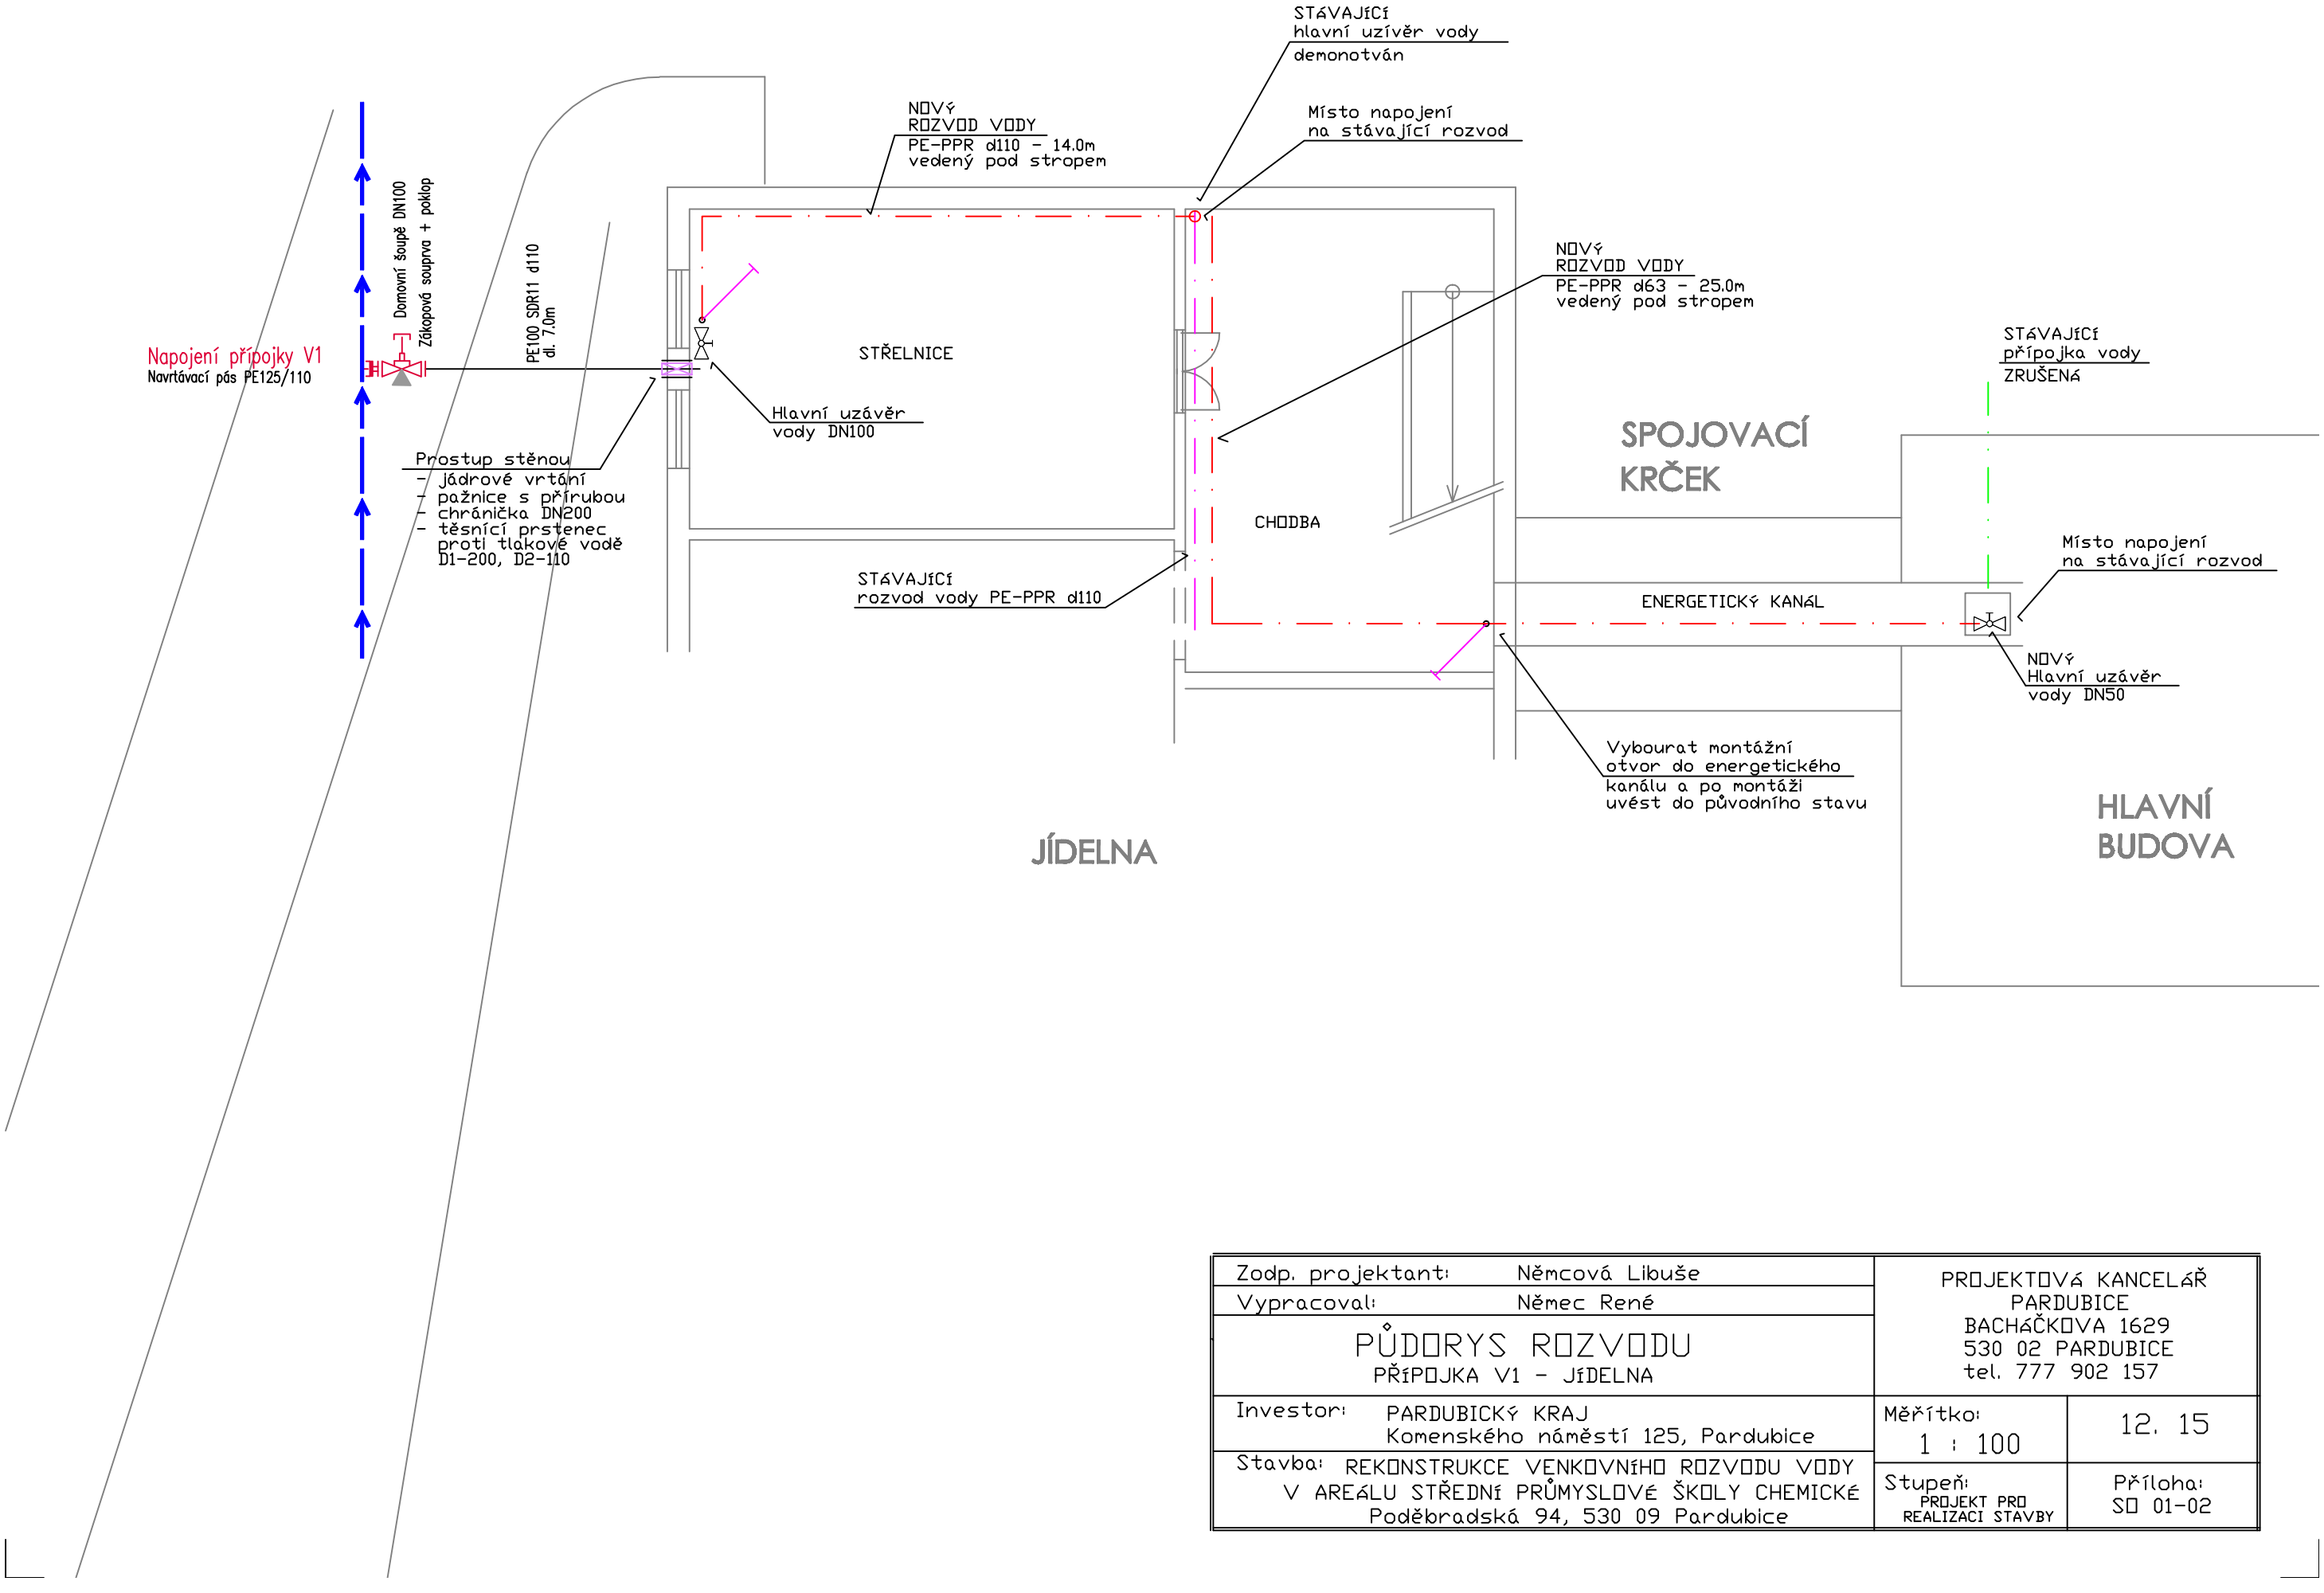

Zodp. projektant:	Němcová Libuše	PROJEKTOVÁ KANCELÁŘ PARDUBICE BACHÁČKOVA 1629 530 02 PARDUBICE tel. 777 902 157	
Vypracoval:	Němec René		
PŮDORYS ROZVODU PŘÍPOJKA V1 - JÍDELNA			
Investor:	PARDUBICKÝ KRAJ Komenského náměstí 125, Pardubice	Měřítko: 1 : 100	12. 15
Stavba:	REKONSTRUKCE VENKOVNÍHO ROZVODU VODY V AREÁLU STŘEDNÍ PRŮMYSLOVÉ ŠKOLY CHEMICKÉ Poděbradská 94, 530 09 Pardubice	Stupeň: PROJEKT PRO REALIZACI STAVBY	Příloha: SO 01-02