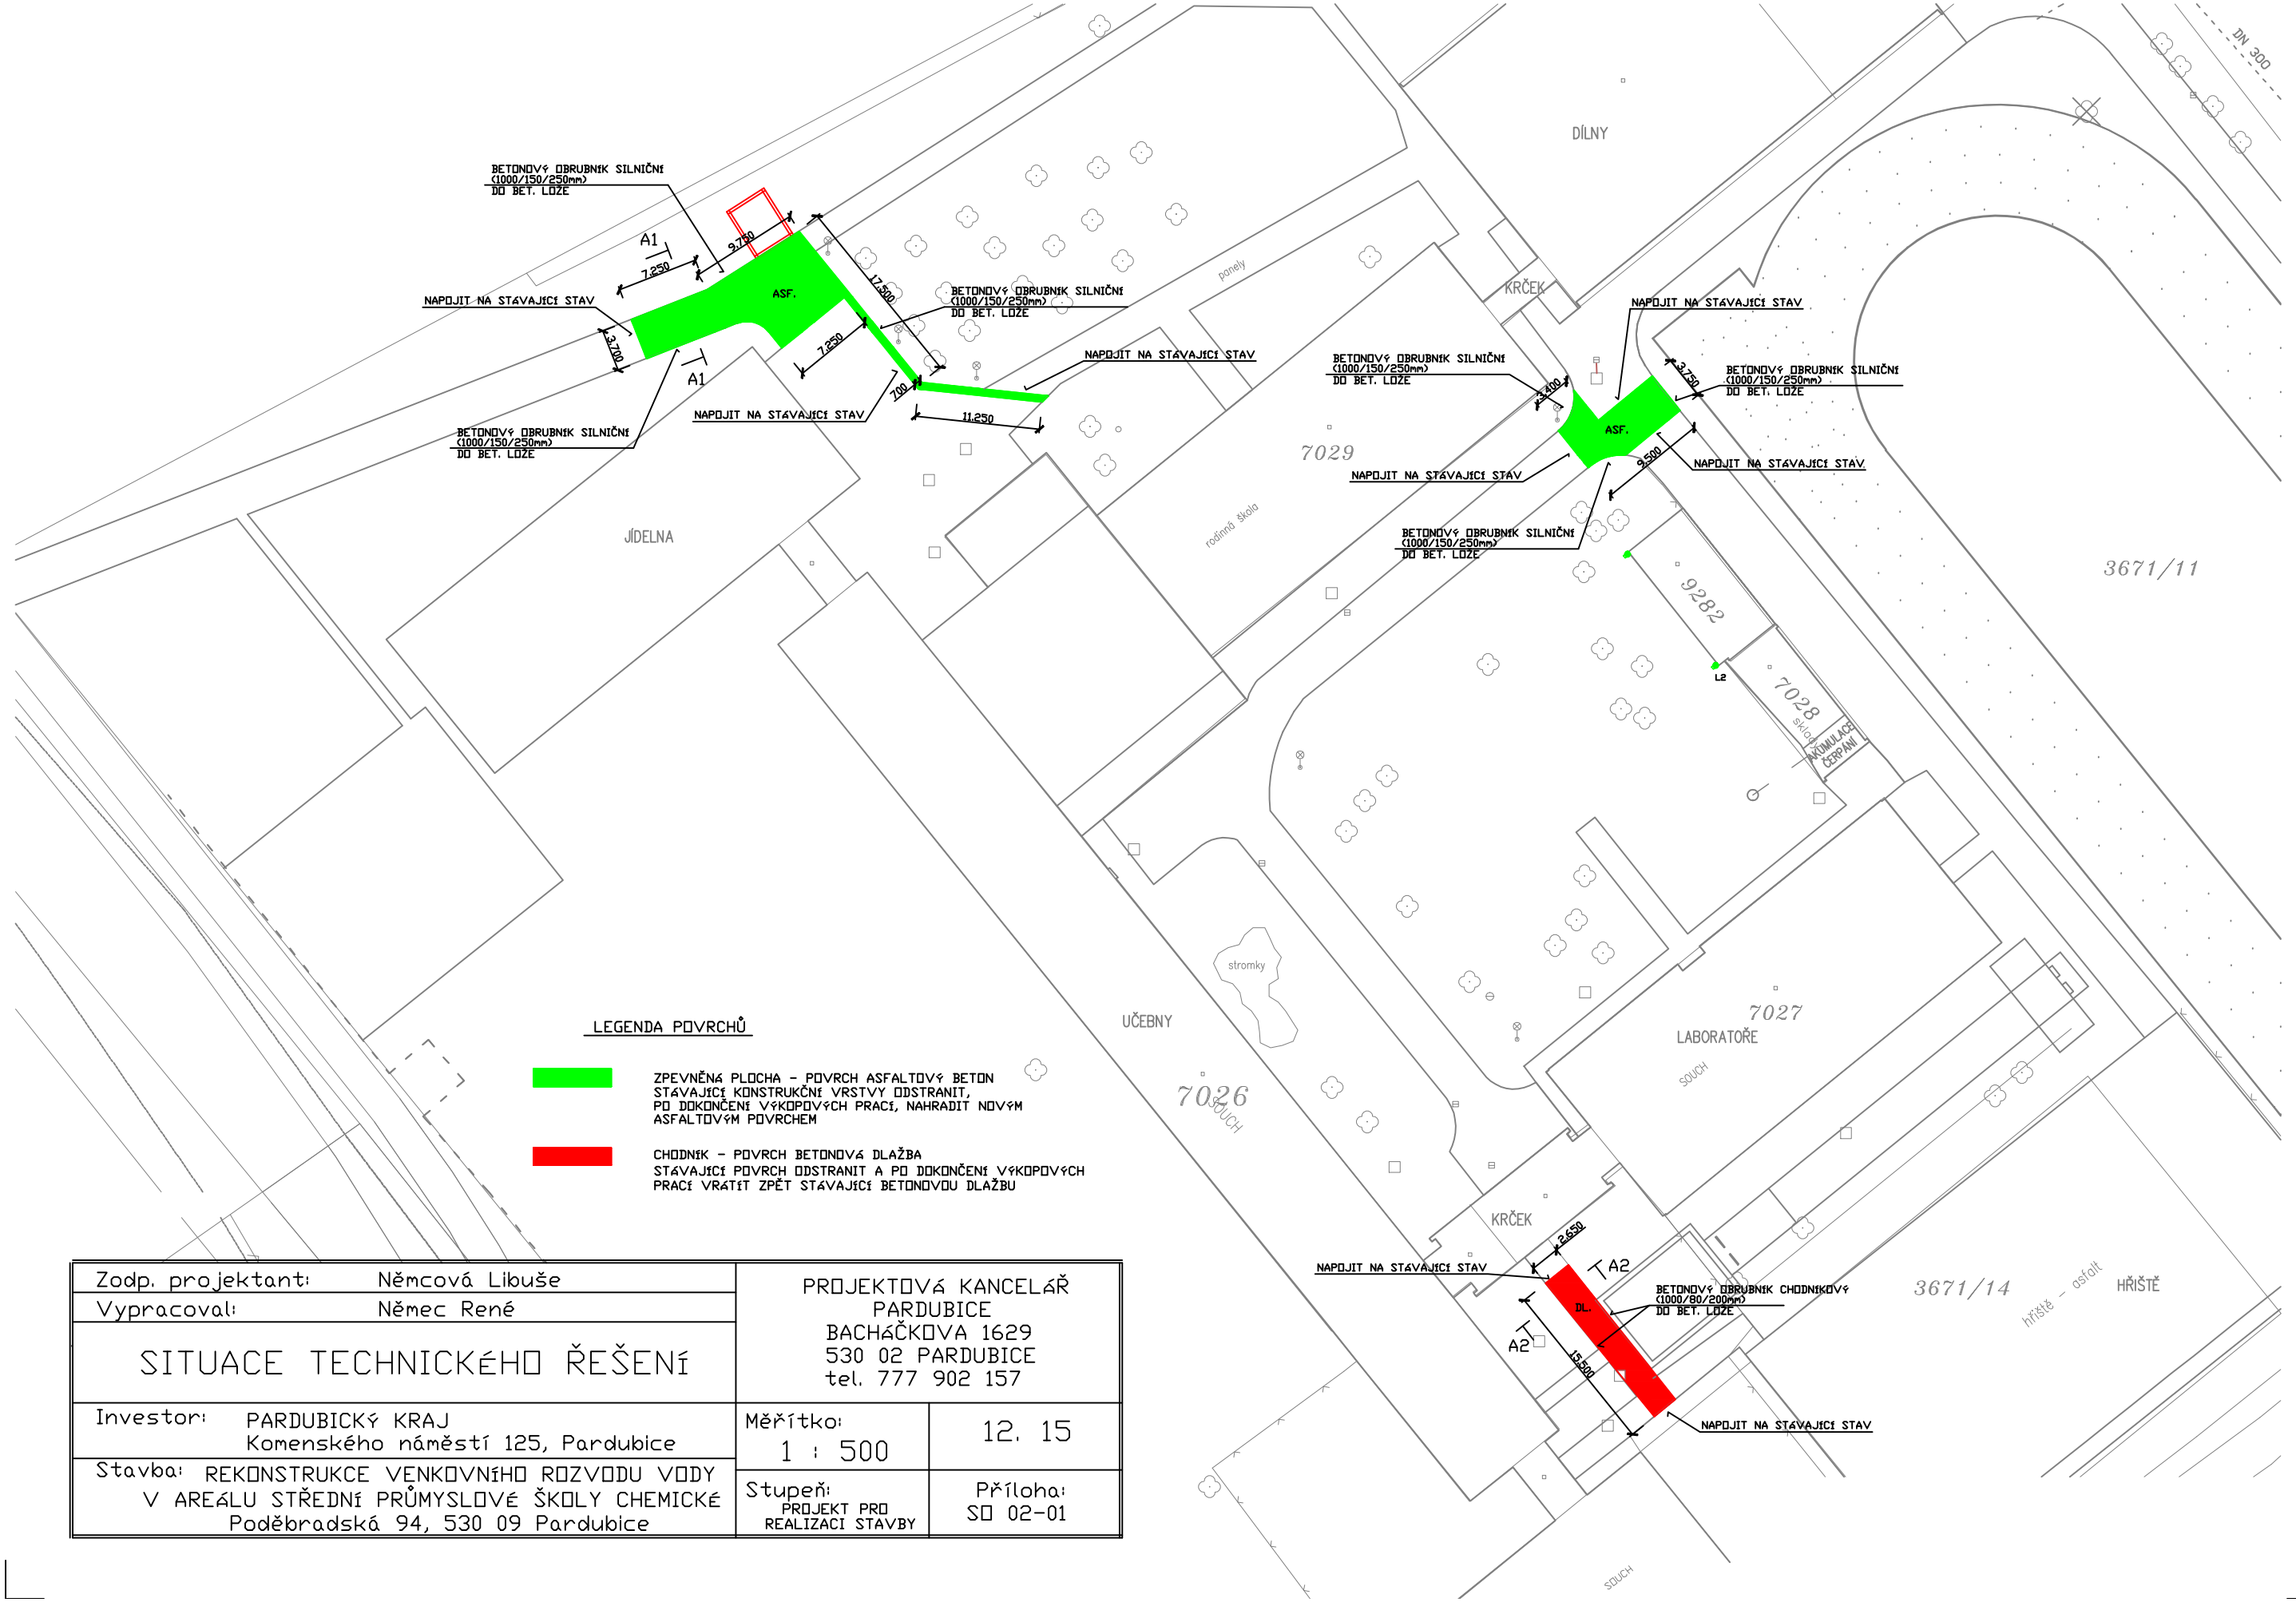


LEGENDA POVRCHŮ

ZPEVNĚNÁ PLOCHA – POVRCH ASFALTOVÝ BETON
STÁVAJÍCÍ KONSTRUKČNÍ VRSTVY ODSTRANIT,
PO DOKONČENÍ VÝKOPOVÝCH PRACÍ, NAHRADIT NOVÝM
ASFALTOVÝM POVRCHEM

CHODNÍK – POVRCH BETONOVÁ DLAŽBA
STÁVAJÍCÍ POVRCH ODSTRANIT A PO DOKONČENÍ VÝKOPOVÝCH
PRACÍ VRÁTIT ZPĚT STÁVAJÍCÍ BETONOVOU DLAŽBU

| | | | |
|---|---|---|---|
| Zodp. projektant: | Němcová Libuše | PROJEKTOVÁ KANCELÁŘ PARDUBICE BAČKOVA 1629 530 02 PARDUBICE tel. 777 902 157 | |
| Vypracoval: | Němec René | | |
| SITUACE TECHNICKÉHO ŘEŠENÍ | | | |
| Investor: | PARDUBICKÝ KRAJ Komenského náměstí 125, Pardubice | Měřítko: 1 : 500 | 12. 15 |
| Stavba: | REKONSTRUKCE VENKOVNÍHO ROZVODU VODY V AREÁLU STŘEDNÍ PRŮMYSLOVÉ ŠKOLY CHEMICKÉ Poděbradská 94, 530 09 Pardubice | Stupeň: PROJEKT PRO REALIZACI STAVBY | Příloha: SO 02-01 |