


UČEBNY  
rodinná škola

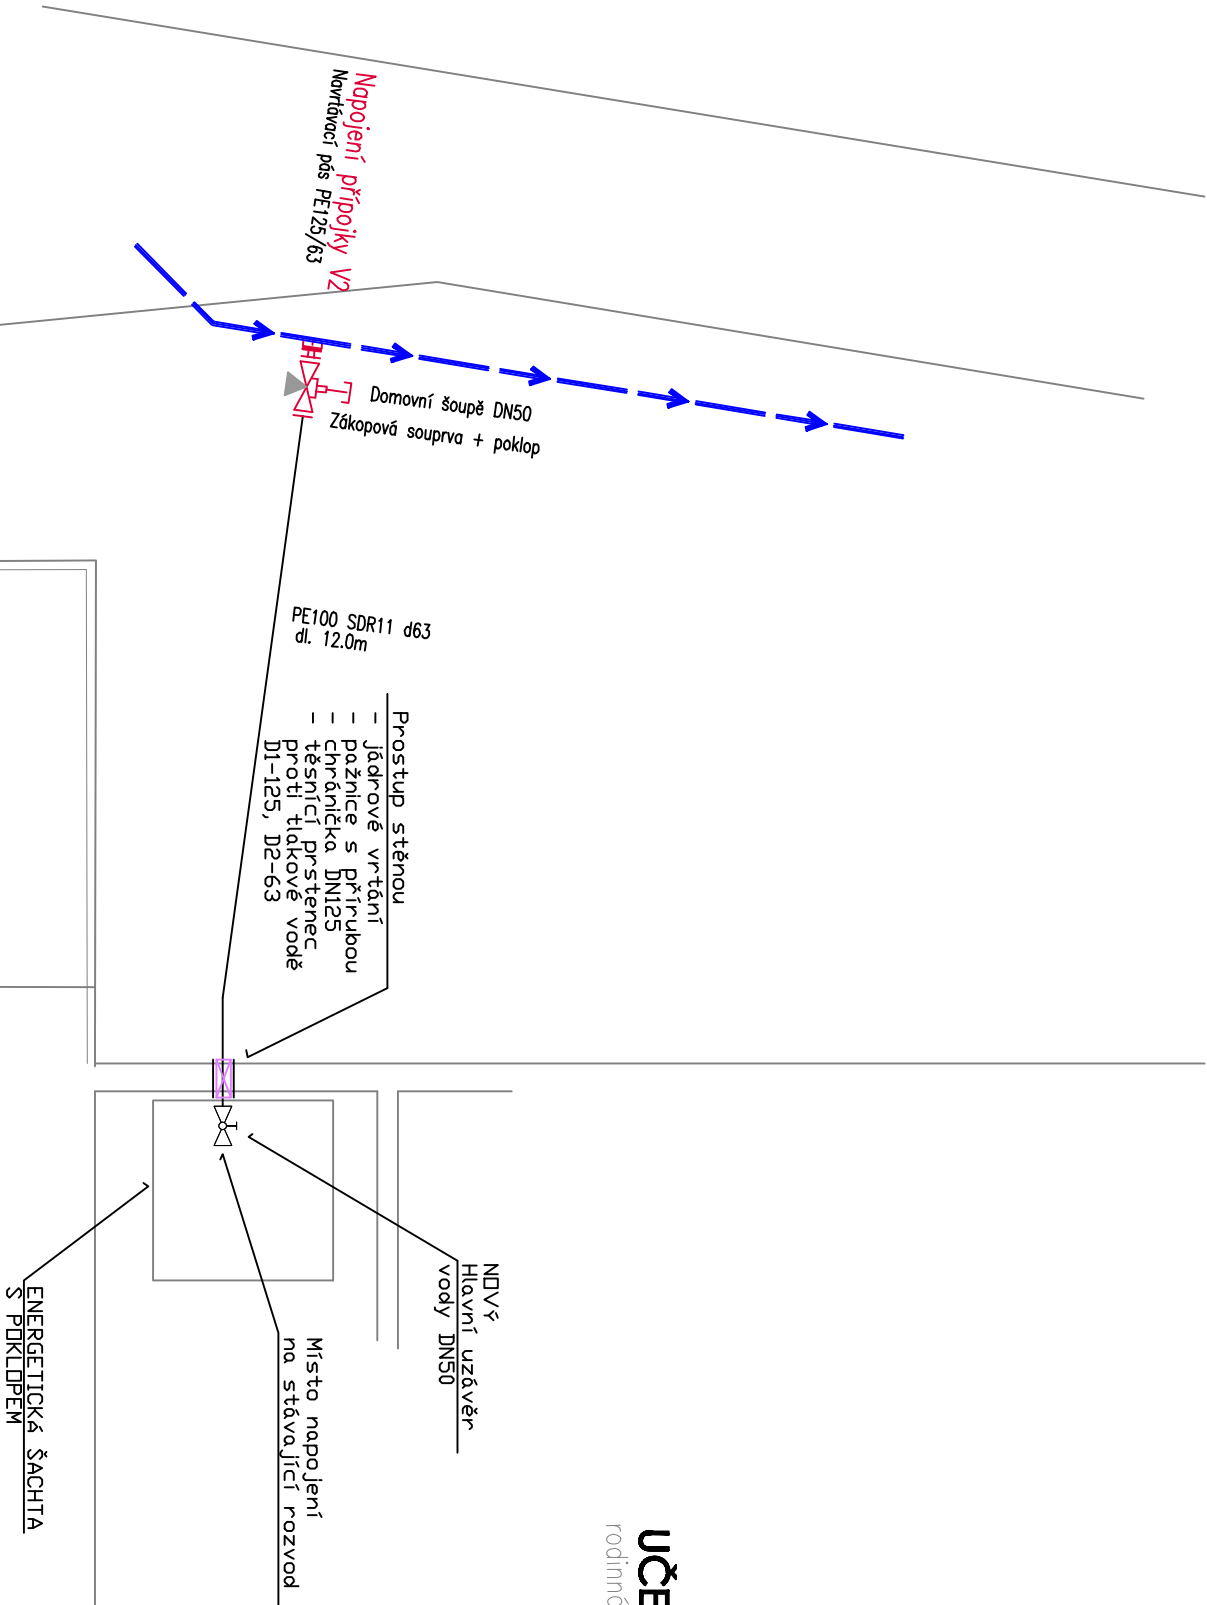

Zodp. projektant: Němcová Libuše		PROJEKTOVÁ KANCELÁŘ PARDUBICE BACHÁČKOVÁ 1629 530 02 PARDUBICE tel. 777 902 157	
Vpracovali: Němec Reně			
PŮDDORYS ROZVODU PŘÍPOJKA V2 - RODINNÁ ŠKOLA			
Investor: PARDUBICKÝ KRAJ Komenského náměstí 125, Pardubice		Měřítko: 1 : 100	12. 15
Stavba: REKONSTRUKCE VENKOVNÍHO ROZVODU VODY V AREÁLU STŘEDNÍ PRŮMYSLOVÉ ŠKOLY CHEMICKÉ Poděbradská 94, 530 09 Pardubice		Stupeň: PROJEKT PRO REALIZACI STAVBY	Příloha: SD 01-03