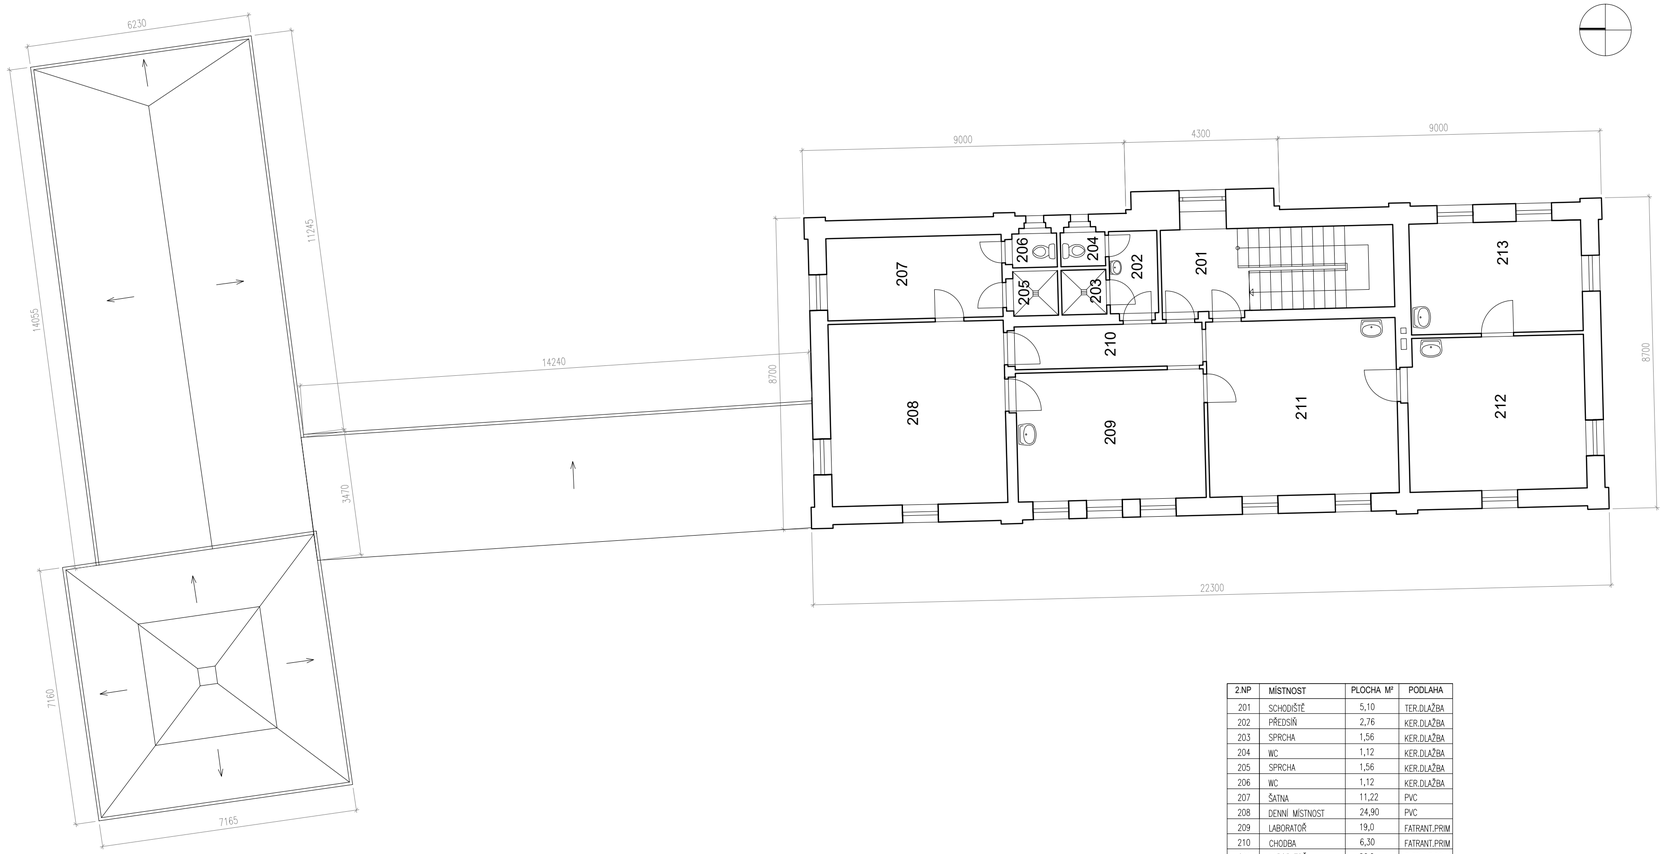

2.NP	MÍSTNOST	PLOCHA M²	PODLAHA
201	SCHODIŠTĚ	5,10	TER.DLAŽBA
202	PŘEDSÍŇ	2,76	KER.DLAŽBA
203	SPRCHA	1,56	KER.DLAŽBA
204	WC	1,12	KER.DLAŽBA
205	SPRCHA	1,56	KER.DLAŽBA
206	WC	1,12	KER.DLAŽBA
207	ŠATNA	11,22	PVC
208	DENNÍ MÍSTNOST	24,90	PVC
209	LABORATOŘ	19,0	FATRANT.PRIM
210	CHODBA	6,30	FATRANT.PRIM
211	LABORATOŘ	26,0	FATRANT.PRIM
212	LABORATOŘ	21,3	FATRANT.PRIM
213	LABORATOŘ	15,3	FATRANT.PRIM
	CELKEM V 2.NP	136,93	

REV. | REV.	DATUM | DATE	POPIS | DESCRIPTION
00	01/06/2024	Popis revize 00

POSTUP BOURACÍCH PRACÍ:

1. Vyklizení interiérového vybavení (nábytek, kuch. linky, recepční pulty, obrazy, reklamní a informační cedulky, zrcadla, vybavení hyg. zázemí a podobně)
2. Příprava bouracích prací - vyznačení transportních koridorů, bezpečnostních pásem, plánků a tabulek okolo bouraného objektu. Příprava pro odvoz stavební suti, zařízení staveniště, oplocení, ostatní příprava bouracích prací.
3. Odstranění povrchových materiálů (např. koberce, akustické a architektonické obklady)
4. Odpojení stavby od přípojek inženýrských sítí a jejich následná demontáž.
5. Odpojení jednotlivých částí od médií (Elektro, vodovod, vytápění/chlazení) a odstranění všech vnitřních montovaných konstrukcí (příčky a podhledy, zděných příček, sanity a koncových prvků ZTI a elektro(svítidla, zásuvky, vypínače). Dále demontáž parapetních konstrukcí, demontáž VZT prvků a tech. vedení.
6. Odstranění nebezpečných látek, např. azbest.
7. Odstranění a demontáž technického zařízení budovy.
8. Demontáž zbylých konstrukcí pro zónování: oddělovací příčky, pomocné konstrukce.
9. Postupné bourání stavby pomocí středně velkých mechanismů - postup bourání nosných konstrukcí je obecně popsán v díle statika v dokumentaci jednotlivých objektů - nutno respektovat! Stěny budou odstraněny včetně základových konstrukcí
10. Odvoz stavební suti - odklizení stavební suti a začištění stavební plochy (příprava pro realizaci stavebního objektu)

ROZVODY A ZAŘÍZENÍ SLOUŽÍCÍ SOUSEDNÍM OBJEKTŮM, KTERÉ ZŮSTÁVAJÍ V PROVOZU, MUSÍ BÝT ZACHOVÁNY A OCHRÁNĚNY.

- NA BOURACÍ PRÁCE BUDE VYPRACOVÁN TECHNOLOGICKÝ POSTUP DODAVATELE, I S OHLEDEM NA NAVAZUJÍCÍ FUNKČNÍ ČÁSTI NEMOCNICE SVITAVY
- BOURACÍ PRÁCE JE NUTNO PROVÁDĚT ZA STÁLÉ PŘÍTOMNOSTI ODBORNĚ ZPŮSOBILÉ OSOBY A ZÁSTUPCE INVESTORA PŘÍP. PROVOZOVATELE ZAŘÍZENÍ
- BOURACÍ PRÁCE BUDOU PROVÁDĚNY TECHNOLOGIEMI SNIŽUJÍCÍ HLUK, PRAŠNOST A VIBRACE
- PŘED ZAPOČETÍM BOURACÍCH PRACÍ JE NUTNÉ ODPOJIT VEŠKERÉ ROZVODY INSTALACÍ A MÉDIÍ PROCHÁZEJÍCÍCH BOURANÝM PROSTOREM, A TO ZA ÚČASTI ZÁSTUPCE INVESTORA A BUDE O TOM PROVEDEN PÍSEMNÝ PROTOKOL
- PŘI BOURÁNÍ PŘÍČEK A PODLAHOVÝCH KONSTRUKCÍ JE NUTNO POSTUPOVAT TAK, ABY NEDOŠLO K POŠKOZENÍ NOSNÉ STROPNÍ KONSTRUKCE
- PŘI JAKÝCHKOLIV NEJASNOSTECH NEBO OKOLNOSTECH, KTERÉ SE BUDOU LIŠIT OD INFORMACÍ UVEDENÝCH V PD, JE NUTNÉ KONTAKTOVAT PROJEKTANTA!
- VEŠKERÝ VYBOURANÝ MATERIÁL SE BUDE PRŮBĚŽNĚ ODSTRAŇOVAT Z OBJEKTU, NESMÍ DOCHÁZET K JEHO HROMADĚNÍ A LOKÁLNÍMU PŘETĚŽOVÁNÍ KONSTRUKCE
- NEBEZPEČNÝCH MATERIÁLY BUDOU LIKVIDOVÁNY PŘEDEPSANÝMI POSTUPY
- VEŠKERÉ BOURACÍ PRÁCE MUSÍ BÝT PROVÁDĚNY V SOULADU S NAŘÍZENÍM VLÁDY Č. 591/2006 SB., O BLIŽŠÍCH MINIMÁLNÍCH POŽADAVCÍCH NA BEZPEČNOST A OCHRANU ZDRAVÍ NA STAVENIŠTÍCH A S NÍ SOUVISEJÍCÍMI PŘEDPISY A DLE ZPRACOVANÉ DODAVATELSKÉ DOKUMENTACE POSTUPU A TECHNOLOGIE BOURÁNÍ, KTERÁ MUSÍ BÝT ODSOUHLASENA HLAVNÍM STATIKEM OBJEKTU
- PRACOVNÍCI MUSÍ BÝT VYBAVENI VŠEMI POTŘEBNÝMI PRACOVNÍMI POMŮCKAMI A PROSTŘEDKY

POLOHOPISNÝ SYSTÉM: **S-JTSK** VÝŠKOVÝ SYSTÉM: **Bpv** **±0,000 = 440,26 m.n.m.**

M 1/100 10m 1m 5m

NÁZEV STAVBY | BUILDING

NPK, a.s., Svitavská nemocnice, modernizace lůžkového fondu

MÍSTO STAVBY | LOCATION

Svitavská nemocnice
Kollárova 7
568 25 Svitavy

INVESTOR | INVESTOR

Pardubický kraj
Komenského náměstí 125, 532 11 Pardubice

HLAVNÍ ARCHITEKT | HEAD ARCHITECT

Karlínblok, s.r.o.
Pernerova 659/31a
186 00, Praha 8
www.karlinblok.cz
hlavní architekt projektu
Ak. arch. Vladimír Kružík

HLAVNÍ PROJEKTANT | HEAD DESIGNER

Karlínblok, s.r.o.
Pernerova 659/31a
186 00, Praha 8
www.karlinblok.cz
hlavní inženýr projektu
Dalibor Stejskal

ZPRACOVATEL ČÁSTI | SUBCONTRACTOR

Karlínblok, s.r.o.
Pernerova 659/31a
186 00, Praha 8
číslo zakázky
24-340

VYPRACOVAL | DRAWN BY
Ing. Jitka Hermanová
...
...

KONTROLOVAL | CHECKED BY
Ing. arch. Stanislav Šrot

ZODP. PROJEKTANT | RESPONS. DESINGNER
Dalibor Stejskal

AUTORIZACE | SEAL

STUPEŇ DOKUMENTACE | DESIGN STAGE — KÓD | CODE

DOKUMENTACE BOURACÍCH PRACÍ **DBP**

ČÁST | SECTION

D DOKUMENTACE STAVEBNÍHO OBJEKTU

OBJEKT (SO, PS) | BUILDING

SO02 OBJEKT C - PATOLOGIE

DÍL | PART

... ...

PROFESNÍ DÍL | PROFESSION PART — KÓD | CODE

DĚLENÍ | DIVISION

... ...

ČLENĚNÍ | STRUCTURE

... ...

NÁZEV VÝKRESU | DRAWINGS NAME — KOPIE | COPY

PŮDORYS 2.NP

DATUM | DATE OF ISSUE	MĚŘÍTKO | SCALE	FORMÁT | PAPER SIZE
30/4/2024	1:100	3x A4

ČÁST SECTION	SO / PS BUILDING	DÍL PART	PROF. DÍL PROF. PT.	DĚLENÍ SECTION	ČLENĚNÍ STRUCT.	Č. VÝKRESU DRAW. NO.	Č. REVIZE REV. NO.
D	02	...	...	...	...	102	00

NÁZEV SOUBORU | FILE NAME
D_SO 02_DEM_PAO.dwg