Tabulka místností 3.NP - NOVÝ STAV

Č.m.	Název místnosti	Obvod m	Plocha m2	Sv.výš. mm	Podlaha		Strop		Stěny-obklady	
					Povrch	Stav	Povrch/Podhled	Stav	Povrch	Stav
3.49a	CHODBA–stávající část	–	107,58	3000	POVLAKOVÁ KR.	stávající	PODHLED RASTR	stávající	–	–
3.49b	CHODBA–rekonstruovaná část	20,50	23,93	3000	POVLAKOVÁ KR.	nová	PODHLED RASTR	stáv+nový	–	–

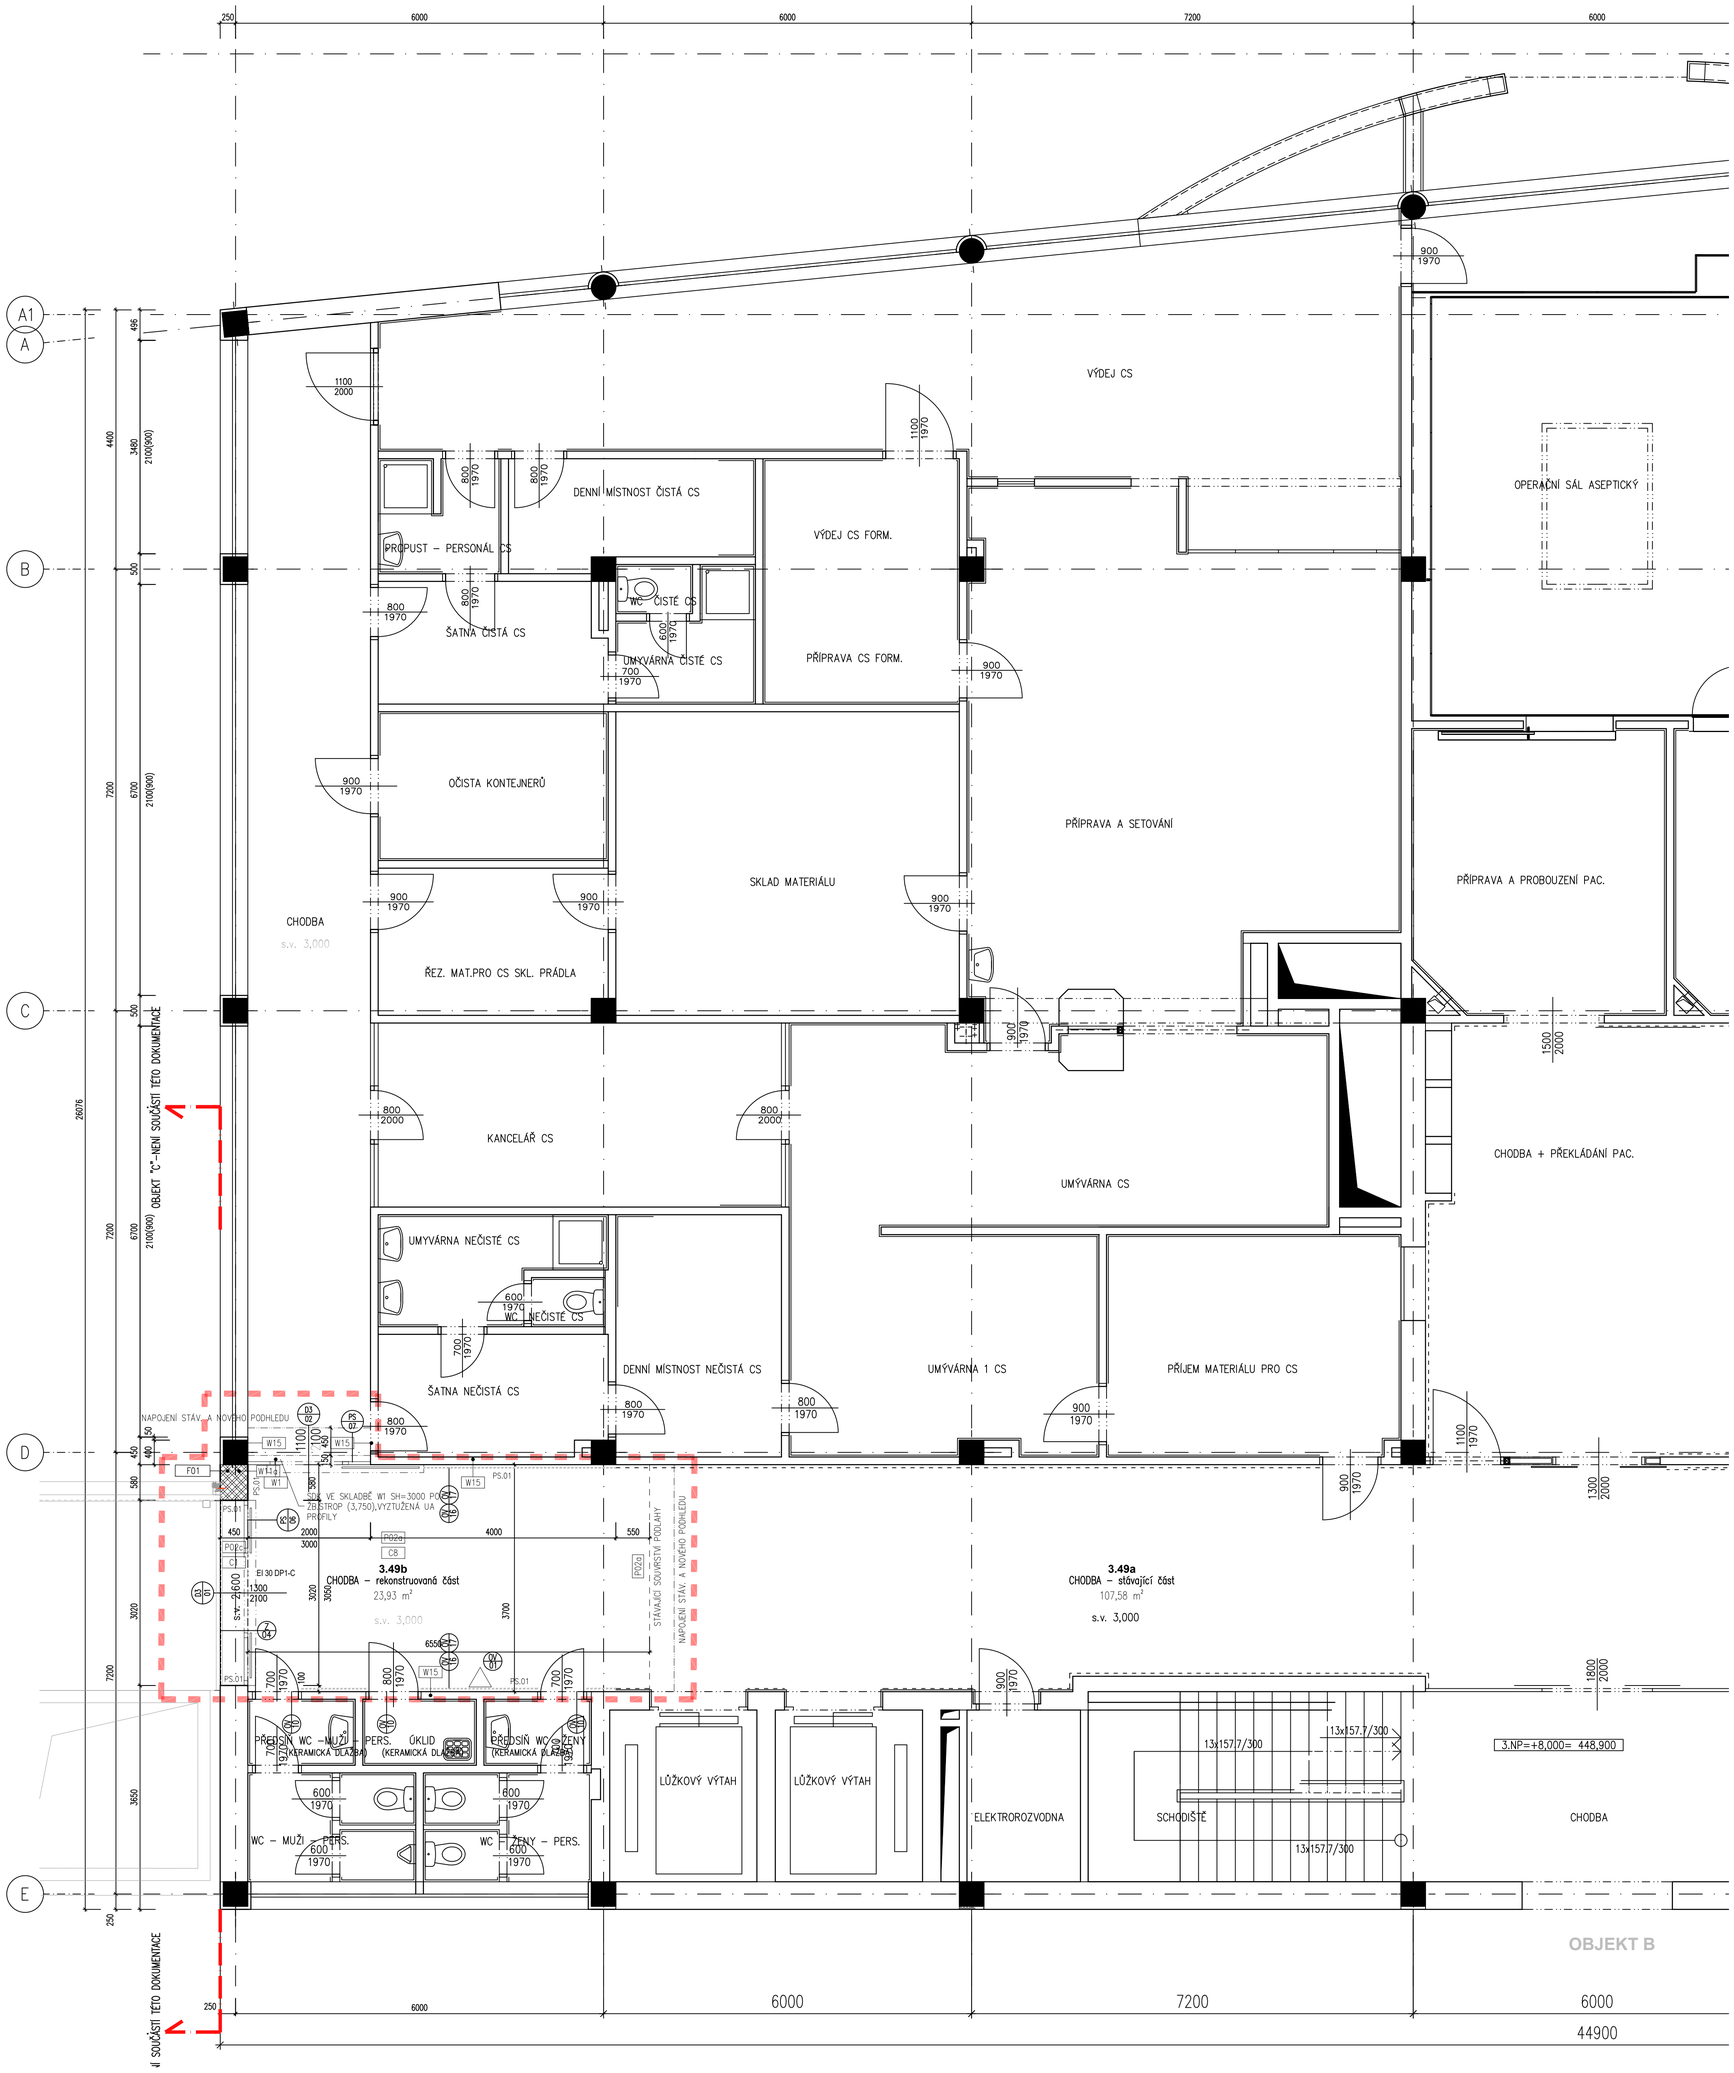

LEGENDA:

- HRANICE ŘEŠENÉ ČÁSTI
- HRANICE POŽÁRNÍCH ÚSEKŮ
- STÁVAJÍCÍ KONSTRUKCE
- ZAZDÍVKA V PŮVODNÍM ZDIVU
- ZAZDÍVKA V PŮVODNÍM Ž.B. ZDIVU
- SDK KONSTRUKCE
- NOVÝ KERAMICKÝ OBKLAD NA STÁVAJÍCÍM NEBO NOVÉM ZDIVU / SDK PŘÍČCE
- OCHRANNÉ PRVKY STĚN
- DXX … – DVEŘE
- O … – OKNA
- OV … – OSTATNÍ VÝROBKY
- KL … – KLEMPÍŘSKÉ VÝROBKY
- Z … – ZÁMEČNICKÉ VÝROBKY
- ŽA … – ŽALUZIE
- W.. – SKLADBA STĚN A PŘÍČEK
- C.. – SKLADBA PODHLEDU
- P.. – SKLADBA PODLAHY
- PS.01a – POVRCHOVÁ ÚPRAVA

POZNÁMKY:

1) NEDÍLNOU SOUČÁSTÍ DOKUMENTACE JE TECHNICKÁ ZPRÁVA
2) ROZMĚRY A POLOHA NOSNÝCH ŽELEZOBETONOVÝCH A OCELOVÝCH KONSTRUKCÍ, VČ. DILATACÍ, PROSTUPŮ JSOU DEFINOVÁNY V ČÁSTI KONSTRUKČNÍ ŘEŠENÍ. NUTNO OVĚŘIT NA STAVBĚ–PD VYCHÁZÍ Z DOCHOVANÝCH ARCHIVNÍCH MATERIÁLŮ
3) PROSTUPY PRO INSTALACE ŽB KONSTRUKCEMI, KTERÉ NEJSOU UVEDENY VE VÝKRESOVÉ DOKUMENTACI NAD ø80 BUDOU DODATEČNĚ VRTÁNY JEDNOTLIVÝMI PROFESEMI AŽ PO ODSOUHLASENÍ STATIKEM
4) HRANICE POŽÁRNÍCH ÚSEKŮ A POŽADAVKY VIZ. PBRS
5) SDK PŘEDSTĚNY JSOU VE VÝKRESECH KÓTOVÁNY OD VNĚJŠÍHO LÍCE ZDIVA PO VNĚJŠÍ LÍC OPLÁŠTĚNÍ PŘEDSTĚNY. MÍSTNOSTI JSOU KÓTOVÁNY VŽDY K POVRCHU STÁVAJÍCÍCH ZDĚNÝCH POPŘ. BETONOVÝCH STĚN s omítkou.
6) PRO ZDĚNÉ A SDK VNITŘNÍ DĚLÍCÍ KONSTRUKCE BUDOU ZÁSADNĚ POUŽITY UCELENÉ A KOMPLETNÍ SYSTÉMY, VČETNĚ VŠECH KOMPLETAČNÍCH, KOTEVNÍCH, INSTALAČNÍCH A DOPLŇUJÍCÍCH PRVKŮ
7) STAVEBNÍ PŘIPRAVENOST PRO JEDNOTLIVÉ STAVEBNÍ VÝROBKY A TECHNOLOGICKÁ ZAŘÍZENÍ JE NUTNO VŽDY OVĚŘIT DLE MONTÁŽNÍ DOKUMENTACE KONKRÉTNÍHO PRVKU NEBO ZAŘÍZENÍ
8) SKLADBY KONSTRUKCÍ A POVRCHOVÉ ÚPRAVY (PŘÍČKY, PODLAHY, STROPY, STŘECHY, OBKLADY, OMÍTKY APOD.) VIZ specifikace, tabulkové dokumenty
9) TECHNOLOGICKÉ VYBAVENÍ VIZ PROJEKTOVÁ DOKUMENTACE JEDNOTLIVÝCH PROFESÍ TZB.
10) PŘED VÝROBOU JEDNOTLICÝCH PRVKŮ JE NUTNO OVĚŘIT SKUTEČNÉ ROZMĚRY V MÍSTĚ OSAZENÍ NA STAVBĚ
11) VEŠKERÉ NEJASNOSTI, ZMĚNY A ZJIŠTĚNÉ SKUTEČNOSTI ODLIŠNÉ OD PŘEDPOKLADŮ PROJEKTU JE NUTNO KONZULTOVAT S AUTORY PROJEKTU.
12) NENÍ–LI JINAK URČENO, VEŠKERÉ POVRCHOVÉ ÚPRAVY A KONCOVÉ PRVKY VIDITELNÉ V INTERIÉRU I EXTERIÉRU BUDOVY PODLÉHAJÍ SCHVÁLENÍ HLAVNÍHO ARCHITEKTA OBJEKTU. ZHOTOVITEL V DOSTATEČNÉM PŘEDSTIHU PŘEDLOŽÍ TENTO PRVEK KE SCHVÁLENÍ.

REV. | REV.	DATUM | DATE	POPIS | DESCRIPTION
00	30/04/2025	První vydání

NÁZEV STAVBY | BUILDING

NPK, a.s., Svitavská nemocnice, modernizace lůžkového fondu

MÍSTO STAVBY | LOCATION

Svitavská nemocnice
Kollárova 7
568 25 Svitavy

INVESTOR | INVESTOR

Pardubický kraj
Komenského náměstí 125, 532 11 Pardubice

HLAVNÍ ARCHITEKT | HEAD ARCHITECT

Karlínblok, s.r.o.
Pernerova 659/31a
186 00, Praha 8
www.karlinblok.cz
hlavní architekt projektu
Ak. arch. Vladimír Kružík
manažer projektu
Ing. Petr Jileček

HLAVNÍ PROJEKTANT | HEAD DESIGNER

Karlínblok, s.r.o.
Pernerova 659/31a
186 00, Praha 8
www.karlinblok.cz
hlavní inženýr projektu
Dalibor Stejskal
hlavní inženýr projektu (zástupce)
Ing. arch. Stanislav Šrot

ZPRACOVATEL ČÁSTI | SUBCONTRACTOR

Karlínblok, s.r.o.
Pernerova 659/31a
186 00, Praha 8
číslo zakázky
24_340

AUTORIZACE | SEAL

VYPRACOVAL | DRAWN BY

Ing. arch. Milada Červenková
...
...

KONTROLOVAL | CHECKED BY

Ing. arch. Stanislav Šrot

ZODP. PROJEKTANT | RESPONS. DESIGNER

Dalibor Stejskal

STUPEŇ DOKUMENTACE | DESIGN STAGE — KÓD | CODE

DOKUMENTACE PRO PROVEDENÍ STAVBY — **DPS**

ČÁST | SECTION

D1 DOKUMENTACE STAVEBNÍHO NEBO INŽENÝRSKÉHO OBJEKTU

OBJEKT (SO, PS) | BUILDING

A OBJEKT A - OBJEKT AKUTNÍ MEDICÍNY

DÍL | PART

... ...

PROFESNÍ DÍL | PROFESSION PART — KÓD | CODE

010 ARCHITEKTONICKO-STAVEBNÍ ŘEŠENÍ — **ARS**

DÍLČÍ | DIVISION

... ...

ČLENĚNÍ | STRUCTURE

... ...

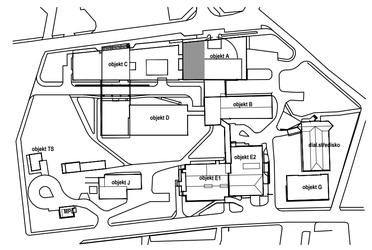

NÁZEV VÝKRESU | DRAWINGS NAME — KOPIE | COPY

PŮDORYS 3.NP - NOVÝ STAV

DATUM | DATE OF ISSUE	MĚŘÍTKO | SCALE	FORMÁT | PAPER SIZE
30/04/2025	1:50	12x A4

ČÁST SECTION	SO / PS BUILDING	DÍL PART	PROF. DÍL PROF. PT.	DÍLČÍ SECTION	ČLENĚNÍ STRUCT.	Č. VÝKRESU DRAW. NO.	Č. REVIZE REV. NO.
D1	A	...	010	...	...	154	00

POLOHOPISNÝ SYSTÉM: **S-JTSK** VÝŠKOVÝ SYSTÉM: **Bpv** **±0,000 =440,90 m.n.m.**

M 1/50 | 1m | 5m

NÁZEV SOUBORU | FILE NAME

SVI_D1_A_010_ARS_154_3NP-NS_00.dwg