


INF16, INF19- POLEP DVEŘÍ ODDĚLENÍ SKLENĚNÉ - vzorové umístění a grafické řešení prvku

INF16:

- polep dveří (řezaná grafika)
- samolepicí folie, matný povrch, pískovaný polep, gradient 80% neprůhlednost
- barva: mléčná folie s vyřezanými názvem ,
- předepsané umístění: linie výška určená viz výkres
- uvažovaný font písma: ARIAL, nebo definováno grafickým manuálem nemocnice,
- polep na dveřích bude umístěn vždy na vnější straně dveří (myšleno z koridoru chodby do místnosti atp.),
- bude vzorkováno

INF19:

- polep dveří (řezaná grafika)
- samolepicí folie, matný povrch, pískovaný polep, gradient 80% neprůhlednost
- barva: mléčná folie s vyřezanými názvem ,
- předepsané umístění: linie výška určená viz výkres
- uvažovaný font písma: ARIAL, nebo definováno grafickým manuálem nemocnice,
- polep na dveřích bude umístěn vždy na vnější straně dveří (myšleno z koridoru chodby do místnosti atp.),
- bude vzorkováno

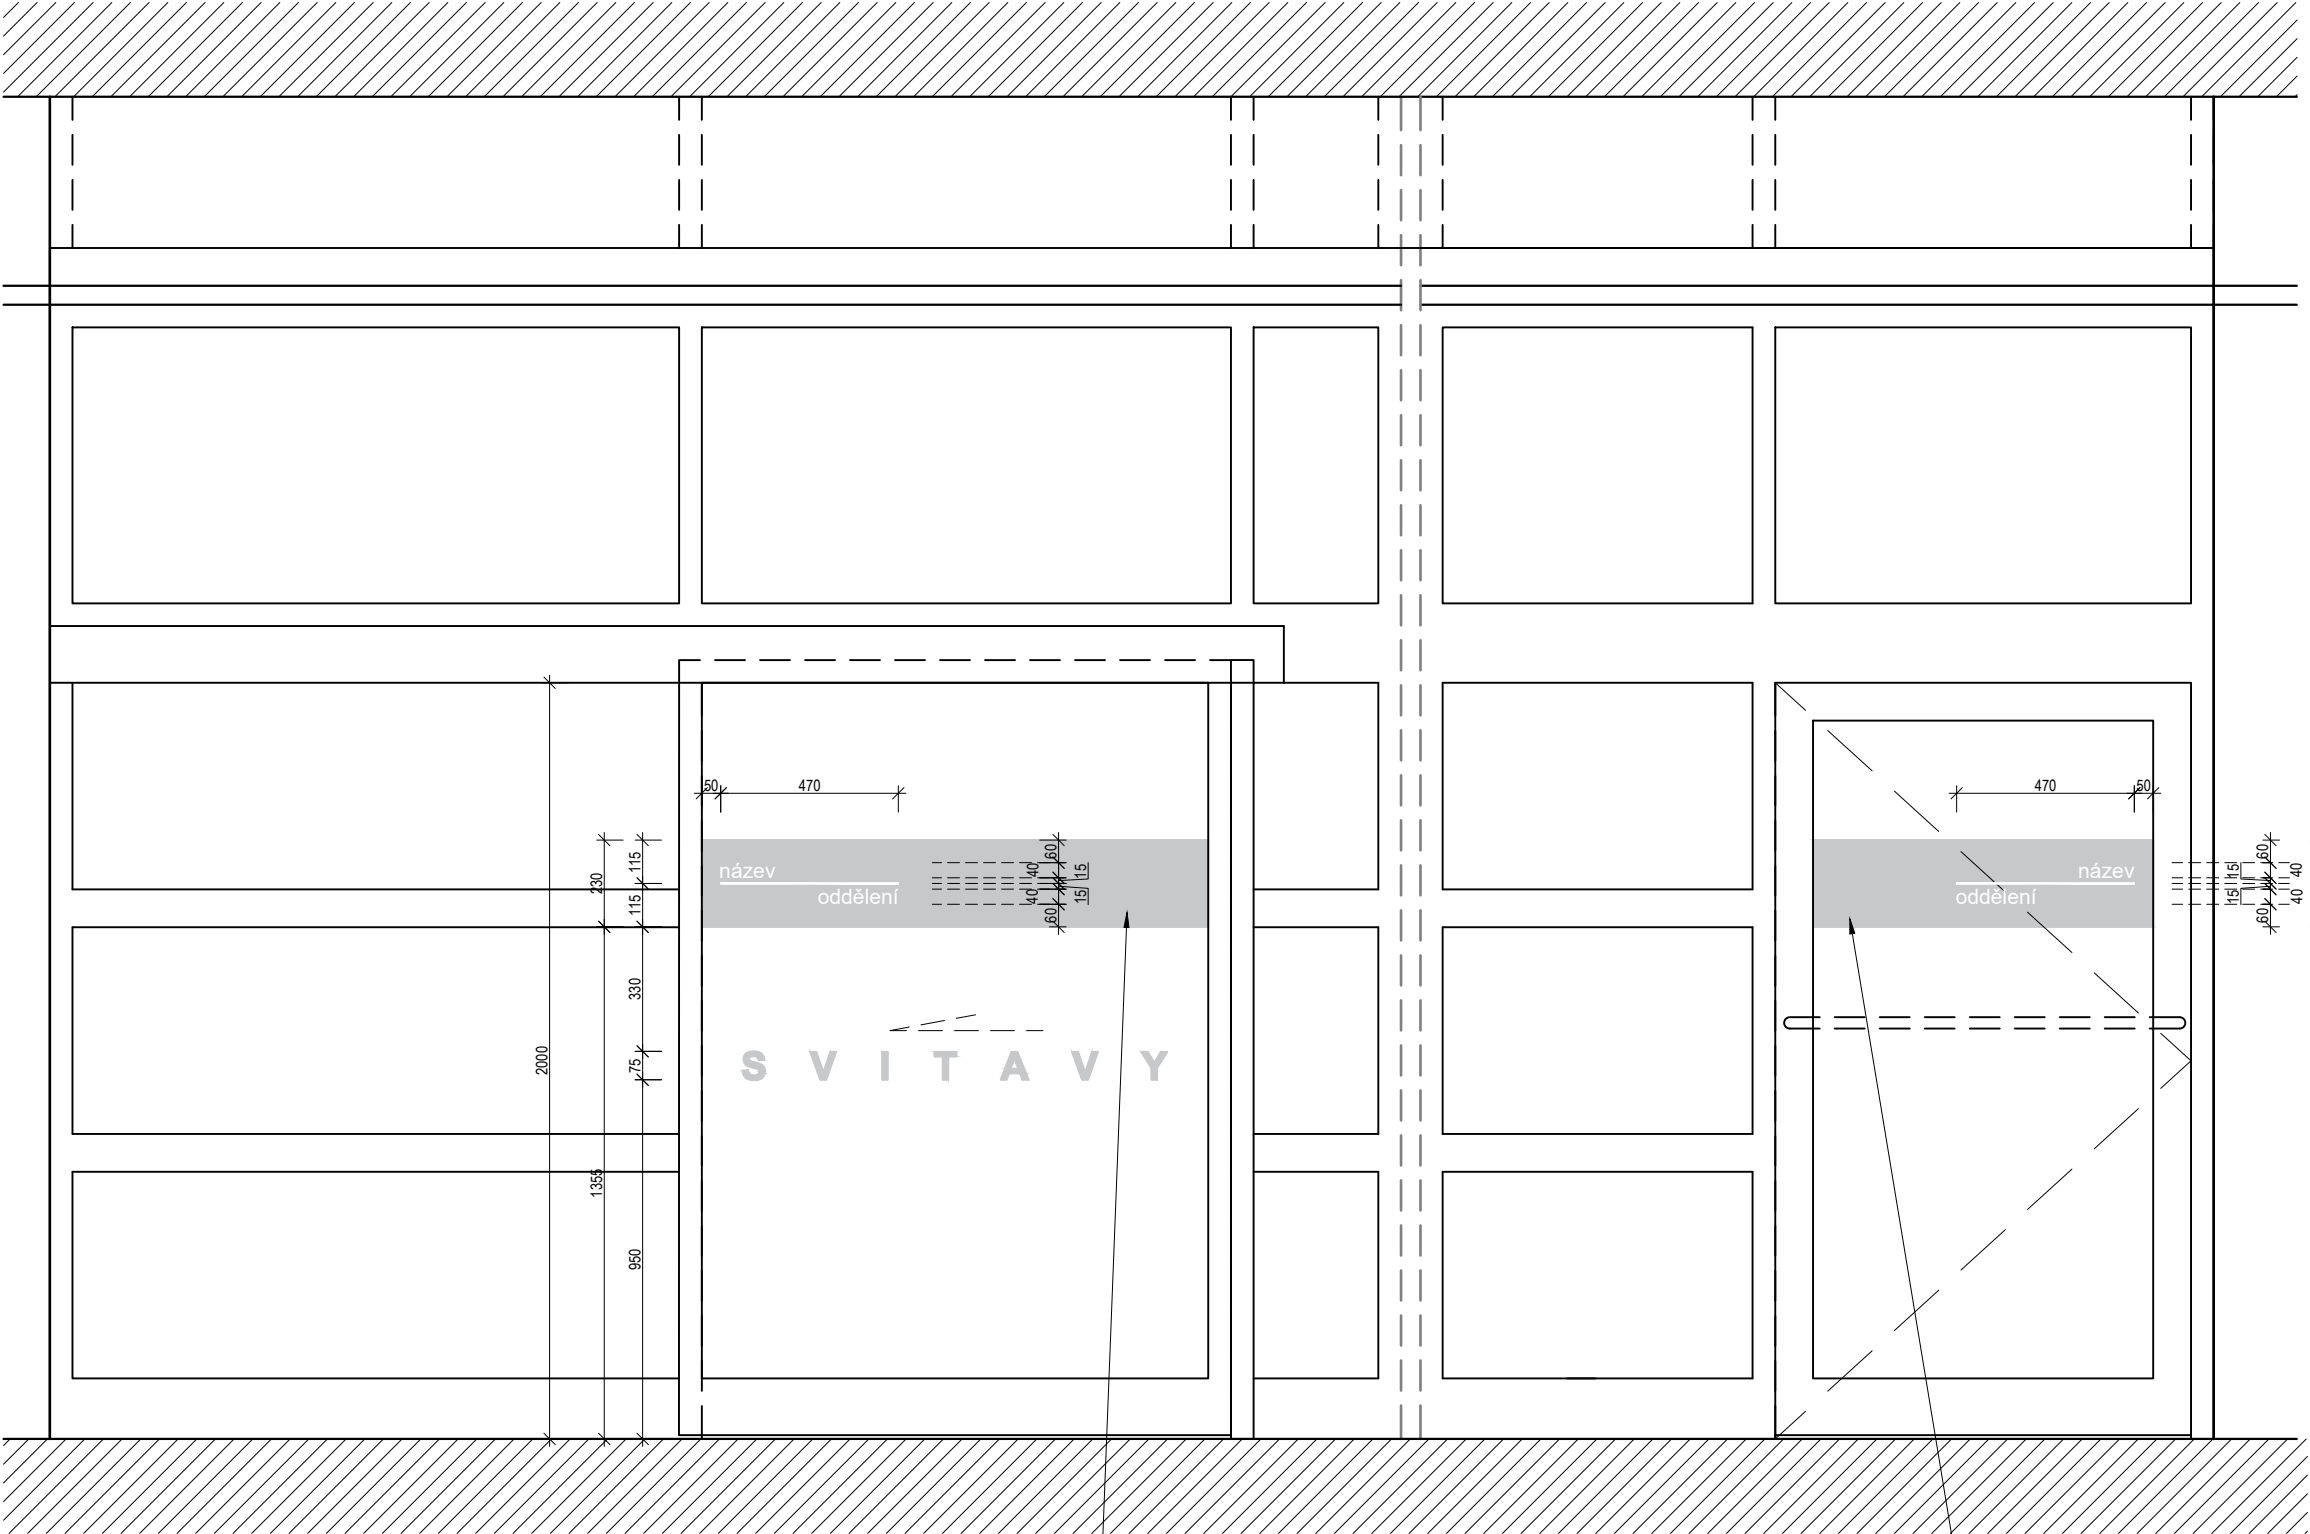

INF16- řezaná grafika - text dle umístění

INF19- řezaná grafika - text dle umístění

Tato dokumentace slouží jako podklad pro zhotovitele, nejedná se o dokumentaci realizační. Veškeré rozměry jsou orientační, pro realizaci je nutno rozměry přesně zaměřit přímo na stavbě a zkontrolovat dle technických listů výrobců jednotlivých částí. V rekonstruovaných budovách, bude orientační systém vycházet ze stávajícího. Případné tvarové a konstrukční změny je nutno konzultovat s autorem projektu /Karlínblok/. Konečné provedení vč. výrobní dokumentace bude odsouhlaseno autorem projektu.
Návrh bude zpracován grafickým studiem, před finální výrobou bude vzorkováno a předloženo klientovi a architektovi k odsouhlasení.

POLOHOPISNÝ SYSTÉM: **S-JTSK**
M 1/50

VÝŠKOVÝ SYSTÉM: **Bpv**
11m

±0,000 =440,90 m.n.m.



5m

NÁZEV STAVBY | BUILDING

NPK, a.s., Svitavská nemocnice, modernizace lůžkového fondu



MÍSTO STAVBY | LOCATION

Svitavská nemocnice
Kollárova 7
568 25 Svitavy

Na pozemcích parc. č:

INVESTOR | INVESTOR

Pardubický kraj

Komenského náměstí 125, 532 11 Pardubice

HLAVNÍ ARCHITEKT | HEAD ARCHITECT

Karlínblok, s.r.o.

Pernerova 659/31a
186 00, Praha 8
www.karlinblok.cz

hlavní architekt projektu
Ak. arch. Vladimír Kružík
manažer projektu
Ing. Petr Jileček

HLAVNÍ PROJEKTANT | HEAD DESIGNER

Karlínblok, s.r.o.

Pernerova 659/31a
186 00, Praha 8
www.karlinblok.cz

hlavní inženýr projektu
Dalibor Stejskal
hlavní inženýr projektu (zástupce)
Ing. arch. Stanislav Šrot

ZPRACOVATEL ČÁSTI | SUBCONTRACTOR

Karlínblok, s.r.o.

Pernerova 659/31a
186 00, Praha 8

číslo zakázky
24_340

VYPRACOVAL | DRAWN BY

Ing.arch. Hana Dvořáková

...

...

KONTROLOVAL | CHECKED BY

Ing. arch. Stanislav Šrot

AUTORIZACE | SEAL

ZODP. PROJEKTANT | RESPONS. DESIGNER

Dalibor Stejskal

STUPEŇ DOKUMENTACE | DESIGN STAGE

DOKUMENTACE PRO PROVEDENÍ STAVBY

DPS

ČÁST | SECTION

D1

DOKUMENTACE STAVEBNÍHO NEBO INŽENÝRSKÉHO OBJEKTU

OBJEKT (SO, PS) | BUILDING

A

OBJEKT A - OBJEKT AKUTNÍ MEDICÍNY

DÍL | PART

...

...

PROFESNÍ DÍL | PROFESSION PART

010

ARCHITEKTONICKO STAVEBNÍ ČÁST

ARS

DĚLENÍ | DIVISION

600

ORIENTAČNÍ SYSTÉM


ČLENĚNÍ | STRUCTURE

...

...

NÁZEV VÝKRESU | DRAWINGS NAME

OBJEKT A - INF16

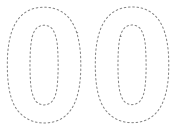

DATUM | DATE OF ISSUE

30/4/2025

MĚŘÍTKO | SCALE

1:20

FORMÁT | PAPER SIZE

2x A4

ČÁST
SECTION

D1

SO / PS
BUILDING

A

DÍL
PART

...

PROF. DÍL
PROF. PT.

010

DĚLENÍ
SECTION

...

ČLENĚNÍ
STRUCT.

...

Č. VÝKRESU
DRAW. NO.

408

Č. REVIZE
REV. NO.

00

NÁZEV SOUBORU | FILE NAME