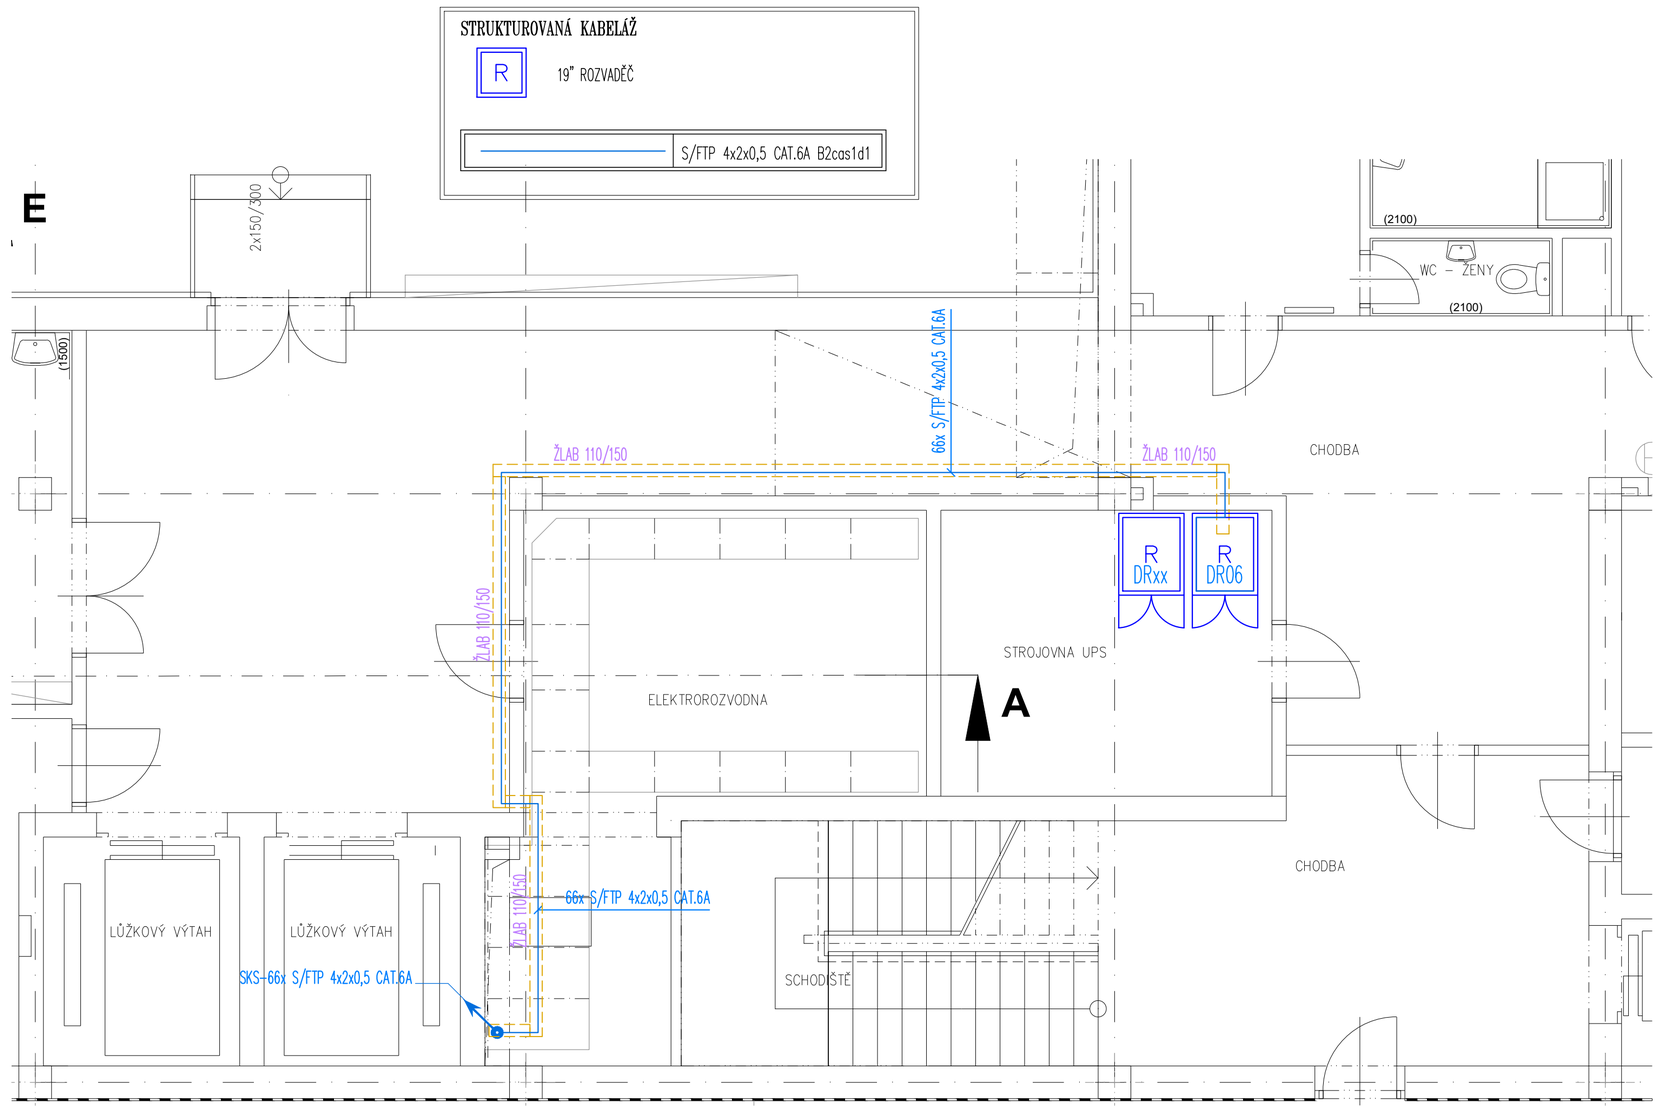

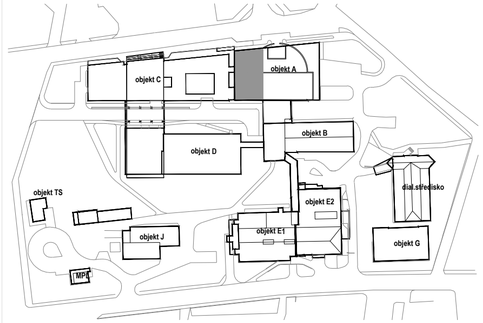

POLOHOPISNÝ SYSTÉM: **S-JTSK** VÝŠKOVÝ SYSTÉM: **Bpv** **±0,000 =440,90 m.n.m.**

M 1/100 | 1m | 5m | 10m

REV.	DATUM	POPIS
00	30/04/2025	První vydání

NÁZEV STAVBY

NPK, a.s., Svitavská nemocnice, modernizace lůžkového fondu

MÍSTO STAVBY

Svitavská nemocnice
Kollárova 7
568 25 Svitavy

INVESTOR

Pardubický kraj
Komenského náměstí 125, 532 11 Pardubice

HLAVNÍ ARCHITEKT

Karlínblok, s.r.o.
Pernerova 659/31a
186 00, Praha 8
www.karlinblok.cz
hlavní architekt projektu
Ak. arch. Vladimír Kružík
manažer projektu
Ing. Petr Jileček

HLAVNÍ PROJEKTANT

Karlínblok, s.r.o.
Pernerova 659/31a
186 00, Praha 8
www.karlinblok.cz
hlavní inženýr projektu
Dalibor Stejskal
hlavní inženýr projektu (zástupce)
Ing. arch. Stanislav Šrot

ZPRACOVATEL ČÁSTI

Michal Eibich
POD RADINAMA 166, 257 22 ČERČANY
IČO: 68582765, ČKAIT: 0008737
číslo zakázky
24-340

AUTORIZACE

VYPRACOVAL
Michal Eibich
...
...

KONTROLOVAL
Michal Eibich

ZODP. PROJEKTANT
Michal Eibich

STUPEŇ DOKUMENTACE | KÓD

DOKUMENTACE PRO PROVEDENÍ STAVBY **DPS**

ČÁST

D1 DOKUMENTACE STAVEBNÍHO NEBO INŽENÝRSKÉHO OBJEKTU

OBJEKT (SO, PS)

A **OBJEKT A - OBJEKT AKUTNÍ MEDICÍNY**

DÍL

... ...

PROFESNÍ DÍL | KÓD

090 **SLABOPROUDÉ ROZVODY** **TSR**

DĚLENÍ

... ...

ČLENĚNÍ

... ...

NÁZEV VÝKRESU | KOPIE

PŮDORYS 1.PP

DATUM	MĚŘÍTKO	FORMÁT
30/04/2025	1:50	3x A4

ČÁST SECTION	SO / PS BUILDING	DÍL PART	PROF. DÍL PROF. PT	DĚLENÍ SECTION	ČLENĚNÍ STRUCT.	Č. VÝKRESU DRAW. NO.	Č. REVIZE REV. NO.
D1	A	...	090	...	...	101	00

NÁZEV SOUBORU
D1_A_090_TSR_101_1PP_00.dwg