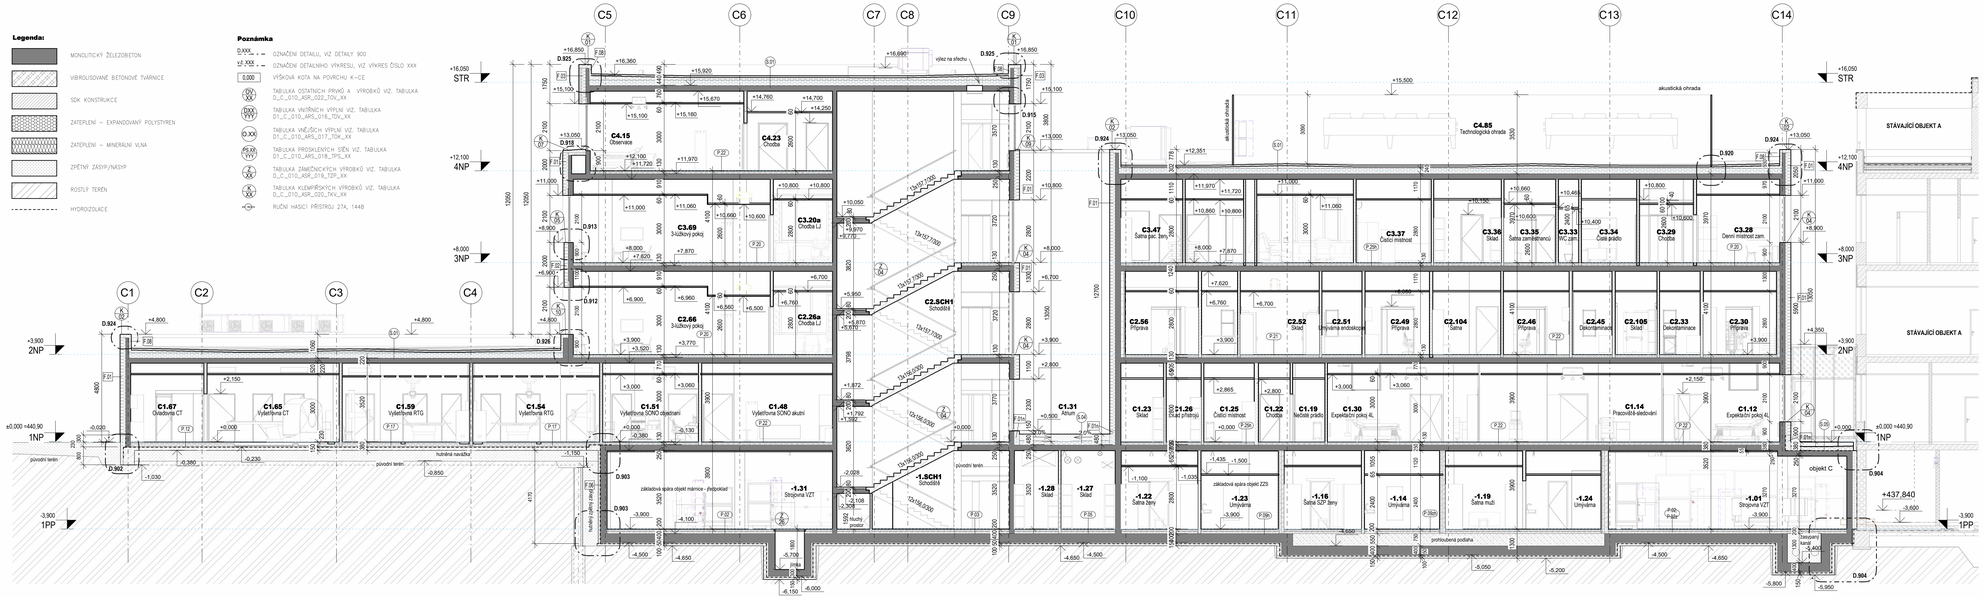

REV. | REV.	DATUM | DATE	POPIS | DESCRIPTION
00	30/04/2025	První vydání

NÁZEV STAVBY | BUILDING

NPK, a.s., Svitavská nemocnice, modernizace lůžkového fondu

MÍSTO STAVBY | LOCATION

Svitavská nemocnice
Kollárova 7
568 25 Svitavy

INVESTOR | INVESTOR

Pardubický kraj
Komenského nám.tí 125, 532 11 Pardubice

HLAVNÍ ARCHITEKT | HEAD ARCHITECT

Karlinblok, s.r.o.
Pernerova 659/31a
186 00, Praha 8 - Karlín
www.karlinblok.cz

Hlavní architekt projektu:
Akad. arch. Vladimír Kružík

HLAVNÍ PROJEKTANT | HEAD DESIGNER

Karlinblok, s.r.o.
Pernerova 659/31a
186 00, Praha 8 - Karlín
www.karlinblok.cz

Hlavní inženýr projektu:
Dalibor Stejskal

manažer projektu:
Ing. Petr Jíle.tek

Hlavní inženýr projektu (základová):
Ing. arch. Stanislav Šrot

ZPRACOVATEL ČÁSTI | SUBCONTRACTOR

Karlinblok, s.r.o.
Pernerova 659/31a
186 00, Praha 8

Číslo zakázky:
24_348

AUTORIZACE | SEAL

VYPRACOVAL | DRAWN BY

Ing. Marián Labant
...
...

KONTROLOVAL | CHECKED BY

Dalibor Stejskal

ZODP. PROJEKTANT | RESPONS. DESIGNER

Dalibor Stejskal

STUPEŇ DOKUMENTACE | DESIGN STAGE — KÓD | CODE

DOKUMENTACE PROVEDENÍ STAVBY — **DPS**

ČÁST | SECTION

D1 DOKUMENTACE STAVEBNÍHO NEBO INŽENÝRSKÉHO OBJEKTU

OBJEKT (BO, PS) | BUILDING

C OBJEKT C - DIAGNOSTICKÝ A LŮŽKOVÝ PAVILON

DÍL | PART

PROFESNÍ DÍL | PROFESSION PART — KÓD | CODE

010 ARCHITEKTONICKO-STAVEBNÍ ČÁST — **ARS**

ODDÍL | DIVISION

ČLENĚNÍ | STRUCTURE

NÁZEV VÝKRESU | DRAWING NAME — KOPIE | COPY

Řez AA

00

DATUM | DATE OF ISSUE — MĚŘÍTKO | SCALE — FORMÁT | PAPER SIZE

30/04/2025 — **1:100**

ČÁST SECTION	BO/PS BUILDING	DÍL PART	PROF. DÍL PROF. PT	ODDÍL DIVISION	ČLENĚNÍ STRUCT.	Č. VÝKRESU DRAWI. NO.	Č. ARCHIV REV. NO.
D1	C		010			121	00

NÁZEV SOUBORU | FILE NAME

D1_C_ 010_ ARS_ 121_ 00.pdf

POLOHOPISNÝ SYSTÉM: **S-JTSK** VÝŠKOPISNÝ SYSTÉM: **Bpv** **±0,000 =440,900m.n.m.**

M 150 | 1m | 5m