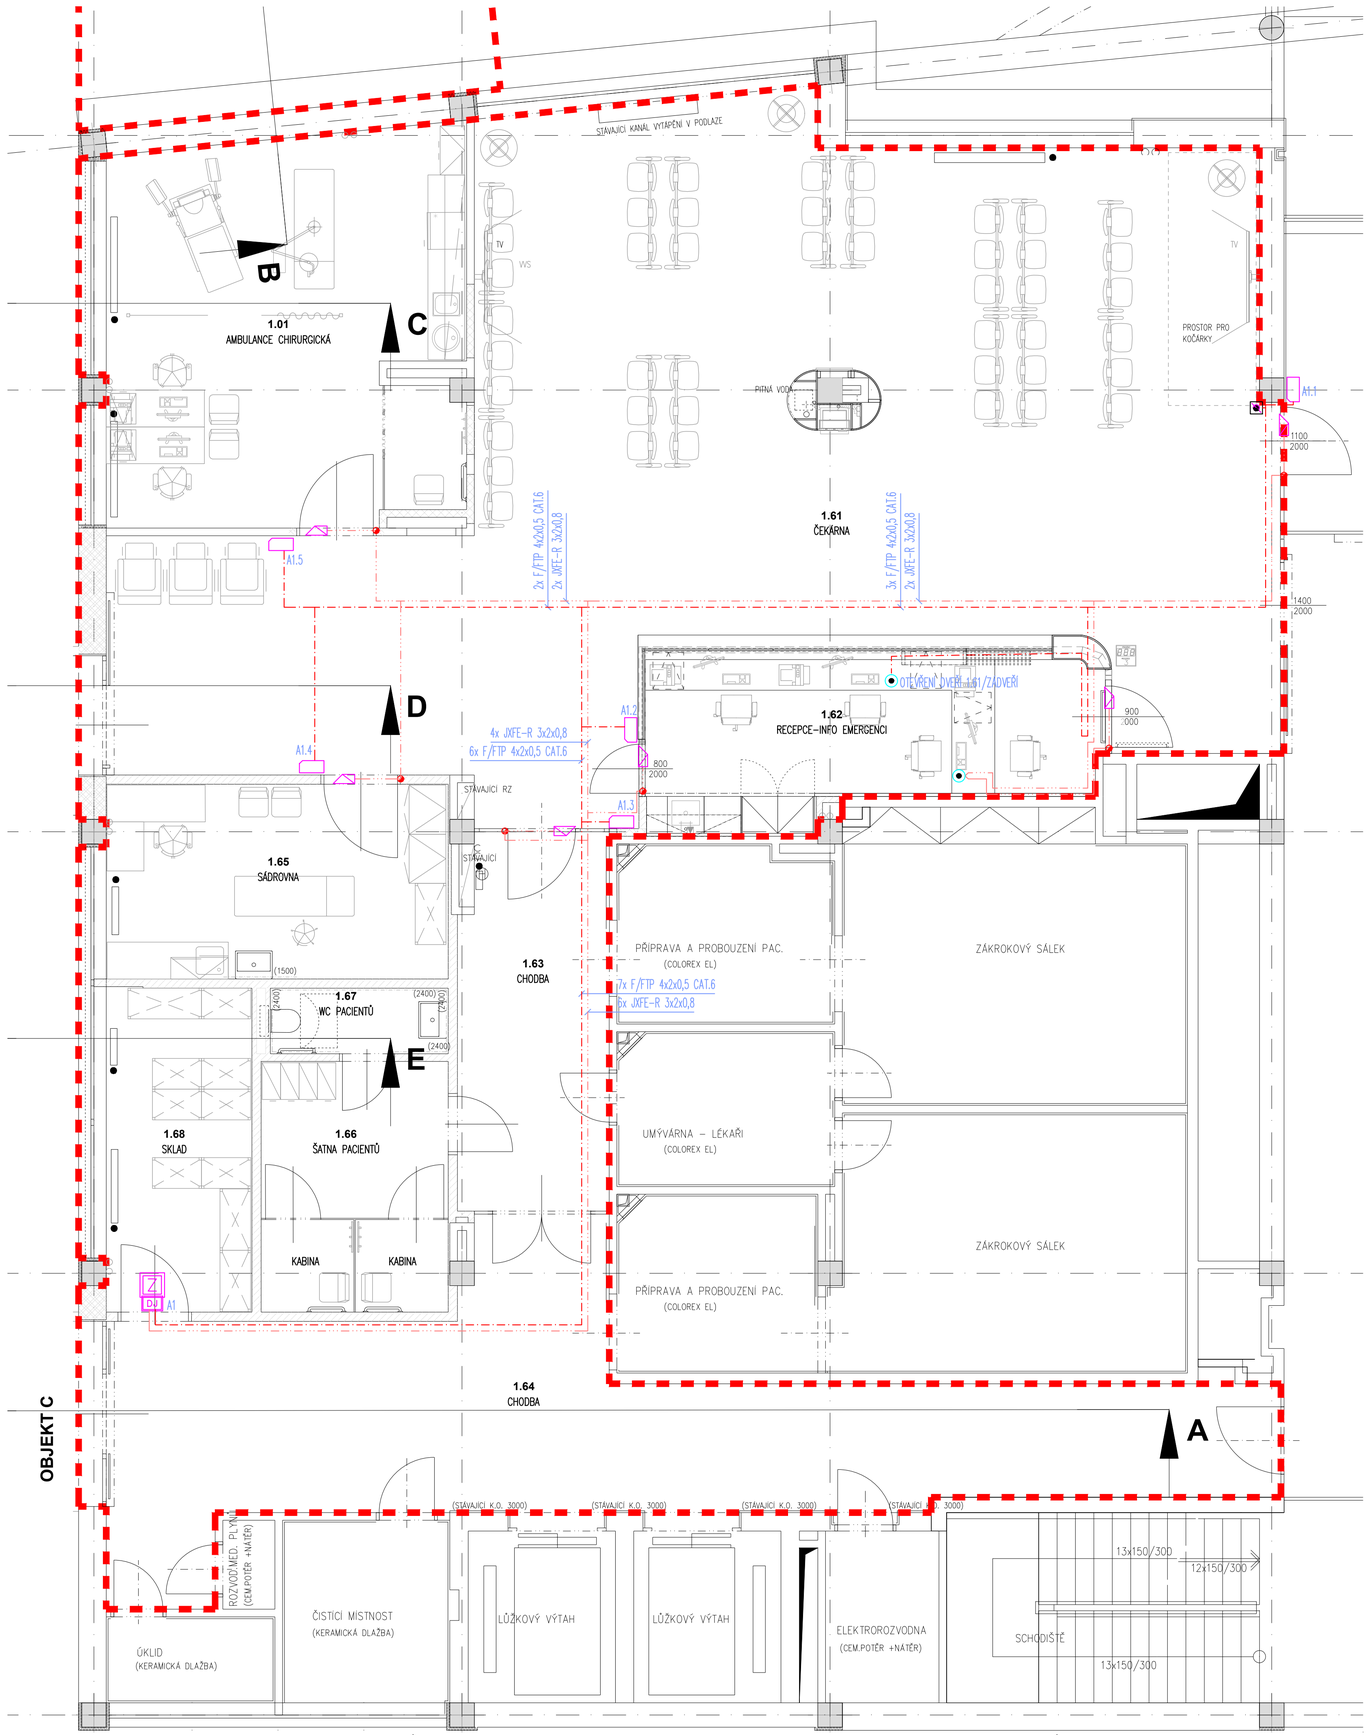

Tabulka místností 1.NP - NOVÝ STAV

Č.m.	Název místnosti	Obvod	Plocha	Sv.výš.	Podlaha		Strop		Stěny	
		m	m2	mm	Povrch	Stav	Povrch/Podhled	Stav	Povrch	Stav
1.01	AMBULANCE CHIRURGICKÁ	27.35	36.30	3000	POVLAKOVÁ KR. EL. VODIVÁ	nová	PODHLED RASTR.	nový		nový
1.61	ČEKÁRNA EMERGENCI AMB.	66.30	146.55	3000	POVLAKOVÁ KR.	nová	PODHLED RASTR/SDK	nový		
1.62	RECEPCE–INFO EMERGENCI AMB.	20.74	19.10	3000	POVLAKOVÁ KR.	nová	PODHLED RASTR/SDK	nový		
1.63	CHODBA	17.30	15.00	3000	POVLAKOVÁ KR.	nová	PODHLED RASTR.	nový		
1.64	CHODBA	52.04	55.24	3000	POVLAKOVÁ KR.	nová	PODHLED RASTR/SDK	nový		
1.65	SÁDROVNA	17.60	17.70	3000	POVLAKOVÁ KR.	nová	PODHLED RASTR.	nový	KER.OBKL. ZA UMYV. V.1500 MM	nový
1.66	ŠATNA PACIENTŮ	14.28	12.46	3000	POVLAKOVÁ KR.	nová	PODHLED SDK	nový		
1.67	WC	7.99	3.10	2600	POVLAKOVÁ KR.	nová	PODHLED SDK	nový	KER.OBKL. V.2400MM	nový
1.68	SKLAD	15.40	12.55	3000	POVLAKOVÁ KR.	nová	PODHLED SDK	nový		

KONTROLA VSTUPU EKV

- ČTEČKA
- DVEŘNÍ ŘÍDÍCÍ JEDNOTKA (DJ)
- ELEKTROMECHANICKÝ ZÁMEK
- ELEKTRICKÝ OTEVÍRAČ
- NAPÁJECÍ ZDROJ (Z)
- HLAVNÍ ŘÍDÍCÍ JEDNOTKA (RJ)
- ODCHODOVÉ TLAČÍTKO
- ZVONKOVÉ TLAČÍTKO

OVLÁDÁNÍ DVEŘÍ

- TLAČÍTKO PRO OTEVŘENÍ DVEŘÍ

	F/FTP 4x2x0,5 CAT.6 B2cas1d1
	JXFE–R 3x2x0,8 B2cas1d1

POZNÁMKY:

HLAVNÍ KABELOVÉ TRASY BUDOU NA CHODBÁCH ULOŽENY DO ŽLABŮ NAD PODHLEDEM (VIZ STR. KABELÁŽ). ŽLAB BUDE VŽDY JEDEN PRO VŠECHNY SLABOPROUDÉ TECHNOLOGIE. OSTATNÍ NEPOPSANÉ KABELOVÉ TRASY BUDOU VEDENY V PROSTORU NAD PODHLEDEM KDE BUDOU KABELY VEDENY VOLNĚ, PŘÍCHYCENY KE STROPU SVAZKOVÝMI DRŽÁKY. SVODY Z PODHLEDU KE ČTEČKÁM, ZÁMKŮM A DALŠÍM ZAŘÍZENÍM BUDOU V OHEBNÝCH TRUBKÁCH POD OMÍTKOU.

V TECHNICKÝCH MÍSTNOSTECH BEZ PODHLEDU BUDOU KABELY VEDENY V TUHÝCH TRUBKÁCH NA POVRCHU.

REV.	DATUM	POPIS
00	30/04/2025	První vydání

NÁZEV STAVBY

NPK, a.s., Svitavská nemocnice, modernizace lůžkového fondu

MÍSTO STAVBY

Svitavská nemocnice
Kollárova 7
568 25 Svitavy

INVESTOR

Pardubický kraj
Komenského náměstí 125, 532 11 Pardubice

HLAVNÍ ARCHITEKT

Karlínblok, s.r.o.
Pernerova 659/31a
186 00, Praha 8
www.karlinblok.cz
hlavní architekt projektu: Ak. arch. Vladimír Kružík
manažer projektu: Ing. Petr Jileček

HLAVNÍ PROJEKTANT

Karlínblok, s.r.o.
Pernerova 659/31a
186 00, Praha 8
www.karlinblok.cz
hlavní inženýr projektu: Dalibor Stejskal
hlavní inženýr projektu (zástupce): Ing. arch. Stanislav Šrot

ZPRACOVATEL ČÁSTI | AUTORIZACE

Michal Eibich
POD RADNIMA 186, 257 22 ČERČANY
IČO: 68582765, ČKAIT: 0008737
číslo zakázky: **24-340**

VYPRACOVAL | KONTROLOVAL | ZODP. PROJEKTANT

Michal Eibich

STUPEŇ DOKUMENTACE | KÓD

DOKUMENTACE PRO PROVEDENÍ STAVBY — **DPS**

ČÁST

D1 DOKUMENTACE STAVEBNÍHO NEBO INŽENÝRSKÉHO OBJEKTU

OBJEKT (SO, PS)

A OBJEKT A - OBJEKT AKUTNÍ MEDICÍNY

DÍL

PROFESNÍ DÍL | KÓD

090 SLABOPROUDÉ ROZVODY — **TSR**

DĚLENÍ | ČLENĚNÍ

NÁZEV VÝKRESU

PŮDORYS 1.NP - EKV

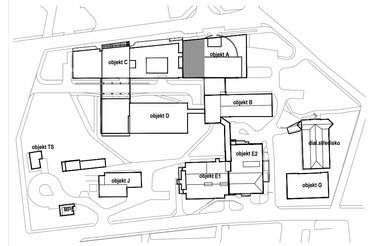

DATUM	MĚŘÍTKO	FORMÁT
30/04/2025	1:50	8x A4

ČÁST	SO / PS	DÍL	PROF. DÍL	DĚLENÍ	ČLENĚNÍ	Č. VÝKRESU	Č. REVIZE
SECTION	BUILDING	PART	PROF. PT	SECTION	STRUCT.	DRAW. NO.	REV. NO.
D1	A	...	090	...	...	104	00

POLOHOPISNÝ SYSTÉM: S-JTSK — VÝŠKOVÝ SYSTÉM: Bpv — ±0,000 =440,90 m.n.m.

M 1/100 | 1m | 5m | 10m

NÁZEV SOUBORU: D1_A_090_TSR_104_1NP_00.dwg