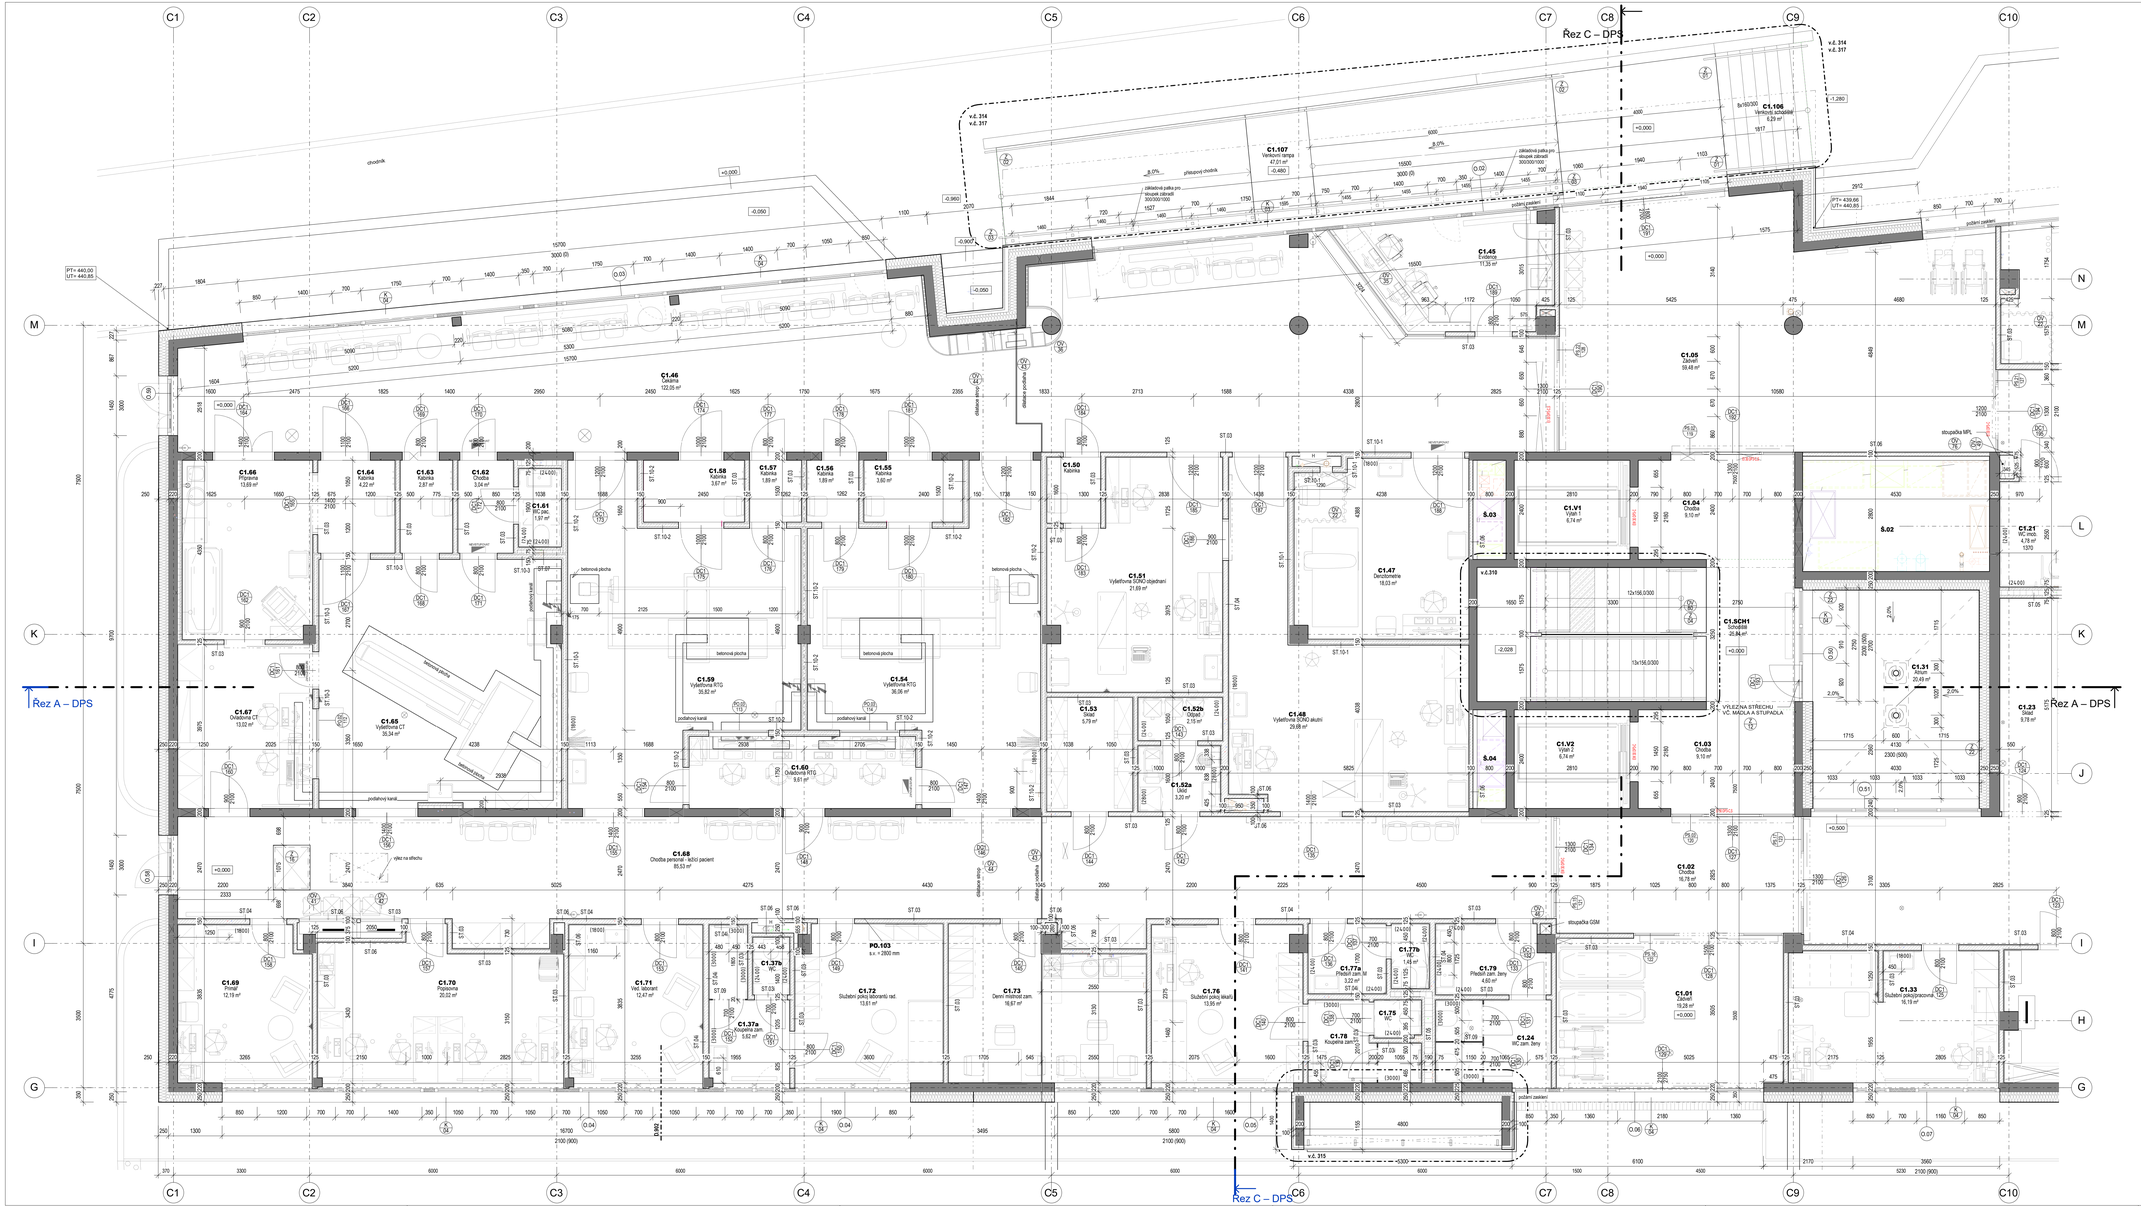

Tabulka místností 1.NP - Zobrazovací metody			
Číslo m.	Název	Plocha	Sv. výška
C1.01	Zádveří	19,3 m²	3000
C1.02	Chodba	16,8 m²	2800
C1.03	Chodba	9,1 m²	2800
C1.04	Chodba	9,1 m²	2800
C1.05	Zádveří	59,5 m²	3000
C1.24	WC zam. ženy	5,8 m²	3000
C1.37a	Koupelna zam.	5,6 m²	3000
C1.37b	WC	3,3 m²	3400
C1.45	Evidence	11,4 m²	3000
C1.46	Kabinka	122,0 m²	3000
C1.47	Densitometrie	18,0 m²	3000
C1.48	Vyšetřovna SONO akutní	29,7 m²	3000
C1.50	Kabinka	2,1 m²	2800
C1.51	Vyšetřovna SONO obydlaní	21,7 m²	3000
C1.52a	Úklid	3,2 m²	2800
C1.52b	Úklidová	2,2 m²	2800
C1.53	Sklad	5,8 m²	2800
C1.54	Vyšetřovna RTG	36,1 m²	2900
C1.55	Kabinka	3,6 m²	2800
C1.56	Kabinka	1,9 m²	2800
C1.57	Kabinka	1,9 m²	2800
C1.58	Kabinka	3,7 m²	2800
C1.59	Vyšetřovna RTG	35,8 m²	2900
C1.60	Ovládovna RTG	9,6 m²	2900
C1.61	WC pac.	2,0 m²	2400
C1.62	Chodba	3,0 m²	2800
C1.63	Kabinka	2,9 m²	2800

Tabulka místností 1.NP - Zobrazovací metody			
Číslo m.	Název	Plocha	Sv. výška
C1.64	Kabinka	4,2 m²	3000
C1.65	Vyšetřovna CT	35,3 m²	3000
C1.66	Prýmna	13,7 m²	3000
C1.67	Ovládovna CT	13,0 m²	3000
C1.68	Chodba personál - lečící pacient	89,5 m²	2800
C1.69	Prýmna	12,2 m²	3000
C1.70	Popisovna	20,0 m²	3000
C1.71	Ved. laborant	13,5 m²	3000
C1.72	Služební pokoj laboranti rad.	13,6 m²	3000
C1.73	Denní místnost zam.	16,7 m²	3000
C1.76	Služební pokoj akutní	13,9 m²	3000
C1.77a	Předsíň zam. M	3,2 m²	2400
C1.77b	WC	1,4 m²	2400
C1.78	Koupelna zam.	4,2 m²	3000
C1.79	Předsíň zam. Ženy	4,6 m²	2400
C1.5CH1	Schodiště	25,8 m²	4600
C1.V1	Výtah 1	6,7 m²	4600
C1.V2	Výtah 2	6,7 m²	4600
		737,2 m²	
Š.02	Šachta	12,2 m²	–
Š.03	Šachta	1,7 m²	–
Š.04	Šachta	1,7 m²	–

Legenda:

- MONOLITICKÝ ŽELEZOBETON
- VIBROLISOVANÉ BETONOVÉ TVÁRNICE
- SDK KONSTRUKCE
- ZATEPLENÍ – EXPANDOVANÝ POLYSTYREN
- ZATEPLENÍ – MINERÁLNÍ VLNA
- ZPĚTNÝ ZASYP/NÁSYP
- ROSTLÝ TERÉN
- HYDROIZOLACE

Poznámka

- 0.XXX – OZNAČENÍ DETAILU, VIZ DETAILY 900
- v2.XXX – OZNAČENÍ DETAILNÍHO VÝKRESU, VIZ VÝKRES ČÍSLO XXX
- 0.000 – VÝŠKOVÁ KÓTA NA POVRCHU K=CE
- TABULKA OSTATNÍCH PRVKŮ A VÝROBKŮ VIZ. TABULKA D_C_010_ARS_01T_TDK_XX
- TABULKA VNITŘNÍCH VÝPLNÍ VIZ. TABULKA D1_C_010_ARS_01S_TDK_XX
- TABULKA VNĚJŠÍCH VÝPLNÍ VIZ. TABULKA D1_C_010_ARS_01T_TDK_XX
- TABULKA PROSKLENÝCH STĚN VIZ. TABULKA D1_C_010_ARS_01S_TPL_XX
- TABULKA ZÁMEČNICKÝCH VÝROBKŮ VIZ. TABULKA D_C_010_ARS_01T_TZP_XX
- TABULKA KLEMPÍŘSKÝCH VÝROBKŮ VIZ. TABULKA D_C_010_ARS_01T_TKL_XX
- RUČNÍ HASICÍ PŘÍSTROJ 27A, 144B

REV. / REV.	DATUM / DATE	POPIS / DESCRIPTION
00	30/04/2025	První vydání
01	15/09/2025	Úpravy

NÁZEV STAVBY / BUILDING

NPK, a.s., Svitavská nemocnice, modernizace lůžkového fondu

MÍSTO STAVBY / LOCATION

Svitavská nemocnice
Kolárová 7
568 25 Svitavy

INVESTOR / INVESTOR

Pardubický kraj
Komenského náměstí 125, 532 11 Pardubice

HLAVNÍ PROJEKTANT / LEAD ARCHITECT

Karlínblok, s.r.o.
Pernerova 659/31a
186 00, Praha 8 - Karlín
www.karlinblok.cz

HLAVNÍ PROJEKTANT / LEAD DESIGNER

Karlínblok, s.r.o.
Pernerova 659/31a
186 00, Praha 8 - Karlín
www.karlinblok.cz

Hlavní autorský projektu
Akad. arch. Vladimír Kružík

Hlavní autorský projektu (dokumentace)
Ing. arch. Stanislav Šrot

Hlavní inženýr projektu
Ing. Petr Jileček

PROJEKTOVÁNÍ OBJEKTU / SUBCONTRACTOR

Karlínblok, s.r.o.
Pernerova 659/31a
186 00, Praha 8

Číslo zakázky
24_349

AUTORIZACE / SIGN

ZODP. PROJEKTANT / RESPONS. DESIGNER

Ing. Marián Labant

KONTROLOVAL / CHECKED BY

Dalibor Stejskal

ZODP. PROJEKTANT / RESPONS. DESIGNER

Dalibor Stejskal

STUPEŇ DOKUMENTACE / STAGE OF ISSUE

DOKUMENTACE PROVEDENÍ STAVBY

KÓD / CODE

DPS

ČÁST / SECTION

D1 DOKUMENTACE STAVEBNÍHO NEBO INŽENÝRSKÉHO OBJEKTU

OBJEKT (BUDOVA) / BUILDING

C OBJEKT C - DIAGNOSTICKÝ A LŮŽKOVÝ PAVILON

SEKCE / PART

PROFESNÍ SKUPINA / PROFESSION PART

KÓD / CODE

010 ARCHITEKTONICKO-STAVEBNÍ ČÁST

ARS

DÍLČÍ ČÁST / DIVISION

ČLENĚNÍ / STRUCTURE

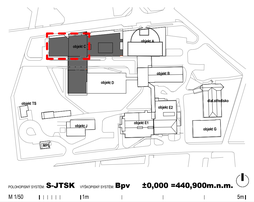
objekt A
objekt B
objekt C
objekt D
objekt E
objekt F
objekt G
objekt TS
objekt VZT
objekt ZS
objekt ZT
objekt ZTS
objekt ZTS2
objekt ZTS3
obj