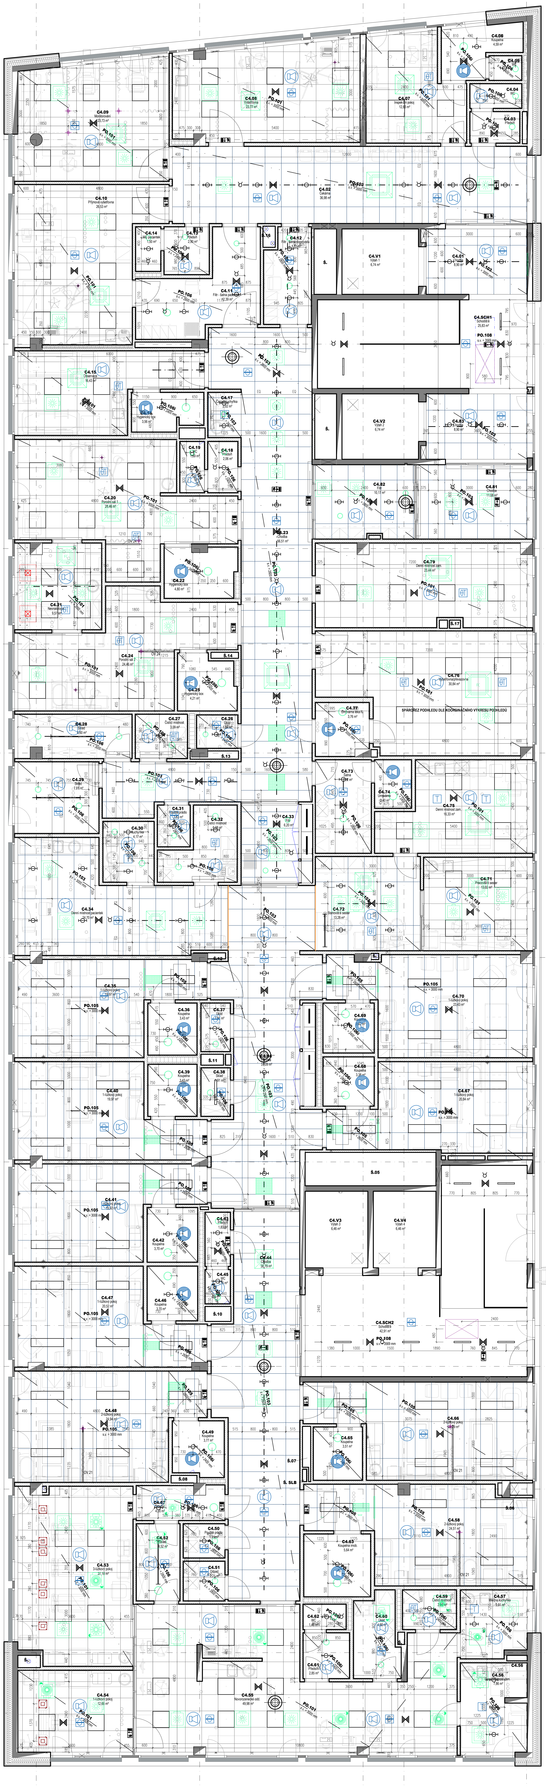

LEGENDA:

- KONCOVÉ PRVKY VZT
- KONCOVÉ PRVKY GSM
- KONCOVÉ PRVKY ENA.DSV
- KONCOVÉ PRVKY ENA NOUZOVÉ A ZN. ÚNIK
- KONCOVÉ PRVKY ESI
- PROKOTVENÍ PODHLEDEM - ZDR
- PROKOTVENÍ PODHLEDEM - MEDIPLYN

REVIZNÍ SVĚŘKA - DV.48, DV.52

DĚKOVANÁ KAZETA - DV.56, DV.51

ZMĚNA VÝŠKY PODHLEDU

POZN:
- Veškeré prvky jsou vždy umístěny na osu místnosti případně na osu kazety
- Pokud se nachází více prvků na jedné kazetě, bude společné koordinováno. Vždy bude umístěn střešový prvek a poté na osu zbylé části bude umístěn další prvek.
- Prvky, které jsou umístěny mimo nebo prvky kotvené do stropu budou seskeny v koordinaci s ostatními profily podhledu.
- Veškeré koncové prvky podléhají architektonickému manuálu objektu CID - nebudou li uvedeny v manuálu budou přeloženy architektovi projektu a investorovi k odsouhlasení v dostatečném předstihu před objednáním.
- V případě sporku jsme skutečnosti bude projektant informován

- přesná specifikace koncových prvků viz výkresy jednotlivých profesí dle barevného označení

LEGENDA TYPŮ PODHLEDŮ:

PO.101 - KAZETOVÝ PODHLED MINERÁLNÍ 600x600
PO.102 - KAZETOVÝ PODHLED MINERÁLNÍ 600x600
PO.103 - KAZETOVÝ PODHLED MINERÁLNÍ, PÁSY 600 x "X"
PO.104 - ZAVĚŠENÉ AKUSTICKÉ PANELY S TENKOU SPÁROU
PO.105 - KAZETOVÝ PODHLED MINERÁLNÍ - MODULÁRNÍ
PO.106 - SDK PODHLED, HLADKÝ
PO.108b - SDK PODHLED, HLADKÝ - impregnovaný
PO.107 - KONTAKTNÍ ZATEPLOVACÍ SYSTÉM STROPU
PO.108 - BEZOMÍTKOVÝ POVRCH STROPU - TRANSPARENTNÍ
PO.109 - BEZOMÍTKOVÝ POVRCH STROPU - BEZPRAŠNÝ NÁTĚR
PO.110/XX - POŽÁRNÍ OBKLAD STROPU S PODÁRNÍ ODOLNOSTÍ (.30min, 45min, 120min)
PO.111 - AKUSTICKÝ OBKLAD STROPU

REV.	DESCRIPTION	DATUM
00	Pro výběr	30/04/2025
01	Opravy	15/09/2025

PROJEKTOVÁ ČINNOST	S-JTSK
MĚŘÍTKO	1:50
SOUŘADNICE	10,000 × 440,90 m.n.m.

NPK, a.s., Švitavská nemocnice, modernizace lůžkového fondu

Švitavská nemocnice
Kvítkova 7
682 01 Svitavy

Pardubický kraj
Komenského nám.tel. 125, 532 11 Pardubice

Karlínská, a.s.
Pernerova 835/7a
186 00, Praha 8
www.karlinska.cz
+420 603 484 111
Ing. arch. Vladimír Kuzík

Karlínská, a.s.
Pernerova 835/7a
186 00, Praha 8
www.karlinska.cz
+420 603 484 111
Dalibor Stejskal
Ing. arch. Jaroslav Hynek
Ing. arch. Stanislav Šmíd

Karlínská, a.s.
Pernerova 835/7a
186 00, Praha 8
Ik 340
Ing. Jitka Hermanová
Ing. Marián Lukáni

Ing. arch. Stanislav Šmíd — Dalibor Stejskal

DPS

01 DOKUMENTACE STAVEBNÍHO NEBO NÁDSTAVBOVÉHO OBJEKTU
C OBJEKT C - DIAGNOSTICKÝ A LŮŽKOVÝ PAVILON

010 ARCHITEKTONICKO-STAVEBNÍ ČÁST **ARS**

200 KOORDINAČNÍ PODHLEDY

PODHLEDY 4.NP - C

00

DATE	SHEET SIZE	SCALE	PAGE
15/09/2025	1:50	18x A4	

ZÓN	ÚSEK	OBJ.	ÚROVEŇ	PROFESE	ČÍSLO	LISTU
01	C	---	016	---	211	01