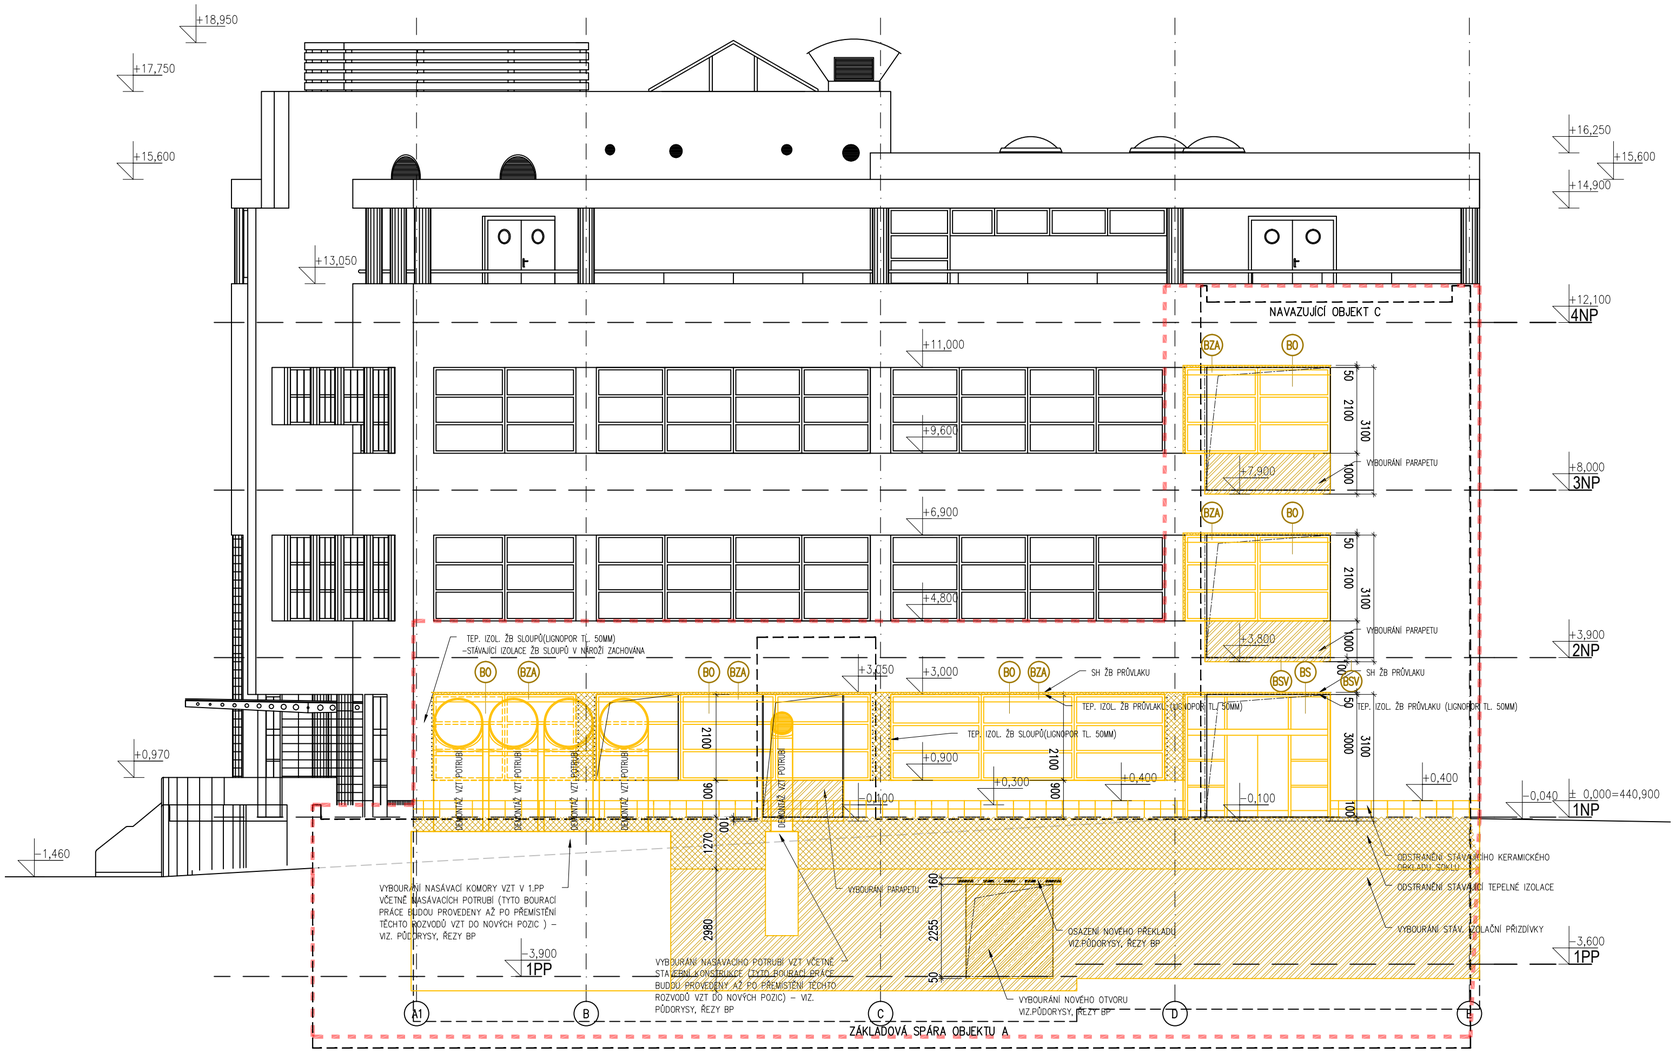

REV. | REV.	DATUM | DATE	POPIS | DESCRIPTION
00	30/04/2025	První vydání

Legenda:

HRANICE ŘEŠENÉ ČÁSTI

- STÁVAJÍCÍ KONSTRUKCE
- BOURANÉ KONSTRUKCE SKRYTÉ STĚNY/ STROPY
- BOURANÉ KONSTRUKCE ZDĚNÉ
- BOURANÉ KONSTRUKCE BETON/ŽB
- BOURANÉ KONSTRUKCE SDK
- BOURANÉ KONSTRUKCE BEZ ROZLIŠENÍ
- NOVÉ STATICKÉ VYZTUHY, ZAZDMKY SLOUPY APOD. SOUČÁSTÍ BOURACÍCH PRACÍ – PODR. SPECIFIKACE VČ. ČÁST HSR
- BOURANÉ KONSTRUKCE – VÝPLNĚ OTVORŮ (OKNA, PROSKLENÉ STĚNY A DVEŘE)
- BOURANÉ KONSTRUKCE KERAMICKÉ OBKLADY
- BOURANÉ KONSTRUKCE PODLAHY
- BOURANÉ KONSTRUKCE MĚKČENÉ VRSTVY PODLAH

- KK1 KERAMICKÁ DLAŽBA
- KK2 BETONOVÁ MAZANINA
- KP3 PVC
- ZP ZAŘIZOVACÍ PŘEDMĚTY
- BD VYBOURÁNÍ DVEŘÍ, VČETNĚ KŘÍDEL
- BS VYBOURÁNÍ PROSKLENÉ KONOVÉ STĚNY S DVEŘMI, VČETNĚ KŘÍDEL
- DOT DEMONTÁŽ OSTATNÍCH TĚLES, USKLADNĚNÍ, REVIZE A ZPĚTNÉ OSAZENÍ
- DOT DEMONTÁŽ OSTATNÍCH TĚLES OT
- BPO VYBOURÁNÍ PLASTOVÝCH OKEN (VČETNĚ VNĚJŠÍCH A VNITŘNÍCH PARAPETŮ)
- BZA VYBOURÁNÍ VNĚJŠÍCH OKENNÍCH ŽALUZIÍ VČ. KRYCÍHO PLECHU

Poznámky:

- VŠECHNY ROZMĚRY OVĚŘIT NA STAVBĚ !
- BOURACÍ PRÁCE PROVÁDĚT S ELIMINACÍ MŽÁŽDUCÍCH VLIVŮ, KTERÉ BY MOHLY ZPŮSOBIT POŠKOZENÍ NEBO STATICKÉ NARUŠENÍ OSTATNÍCH SOUSEDÍCÍCH STAVEBNÍCH KONSTRUKCÍ.
- PŘI PROVÁDĚNÍ PRACÍ MUSÍ BÝT DODRŽOVÁNY BEZPEČNOSTNÍ A OCHRANNÁ ZDRAVÍ DLE VYHLÁŠKY 324/90 Sb.
- VĚTŠÍ OTVORY A NIKY VE STAVEBNÍCH ZDIVU LZE VYBOURAT AŽ PO OSAZENÍ OCELOVÝCH PŘEKLADŮ TVOŘÍCÍCH NOSNÉ NADPRAŽÍ
- PŘI POSUNU OTVORU DVEŘÍ JE NUTNÉ NEJDŘÍV VYBOURAT DVEŘNÍ ZÁRUBEŇ, POTÉ ZAZDÍT DVEŘNÍ OTVOR, OSADIT PŘEKLAD (DLE KOA, POPŘÍPADĚ) A POTÉ VYBOURAT NOVÝ OTVOR
- DRÁŽKY A PROSTUPY PRO INSTALACE BUDOU PROVEDENY DLE POŽADAVKŮ PŘÍSLUŠNÉ PROFESE
- PŘED ZAPOČETÍM BOURACÍCH PRACÍ JE NUTNÉ ODPOJIT VEŠKERÉ TRUBNÍ A KABELOVÉ SÍTĚ
- NOSNÉ PRVKY PODLAHY ZŮSTÁVAJÍ ZACHOVÁNY POKUD NENÍ VYZNAČENO JINAK
- POKUD NENÍ UVEDENO JINAK, BUDE V UPRAVOVANÝCH MÍSTNOSTECH ODSTRAŇOVÁNA MALBA, KERAMICKÉ OBKLADY A ODSTRAŇOVÁNA NÁŠLAPNÁ VRSTVA PODLAHY
- POKUD NENÍ UVEDENO JINAK, BUDE V UPRAVOVANÝCH MÍSTNOSTECH SKLADBA PODLAH POD NÁŠLAPNOU VRSTVOU ZACHOVÁNA PRO DALŠÍ OPRAVU.
- TATO DOKUMENTACE NEOBSAHUJE DILENSKOU ANI VÝROBNÍ DOKUMENTACI A NEŘEŠÍ POTŘEBNÉ POMOCNÉ A PODPŮRNÉ KONSTRUKCE. TYTO BUDOU SOUČÁSTÍ TECHNOLOGICKÝCH POSTUPŮ BOURACÍCH PRACÍ ZHOTOVITELE.
- POKUD SE ZASAHUJE DO NOSNÝCH KONSTRUKCÍ, DOPLŇTE DOKUMENTACI VIZ. KONSTRUKČNÍ ČÁST
- VEŠKERÉ PRVKY (MŘÍŽKY, SVĚTLA, KRYCÍ PRVKY) NA DOTČENÝCH MÍSTECH FASÁD DEMONTOVAT
- POLOHY A ÚMĚRNOST STÁVAJÍCÍCH STATICKÝCH PRVKŮ TĚCHTO BUDOU PŘEVZATY Z DOSTUPNÝCH ARCHIVNÍCH DOKUMENTACÍ A NEMOHLY BYT OVĚŘENY. JE NUTNO TYTO PROJEKTOVÉ PŘEDPOKLADY OVĚŘIT NA STAVBĚ PO ODKRYTÍ KONSTRUKCÍ A V PŘÍPADĚ ODLIŠNOSTÍ KONTAKTOVAT PRO DALŠÍ POSTUP STATIKA!!!
- PO CELOU DOBU PROVÁDĚNÍ BOURACÍCH PRACÍ JE BEZPODMÍNEČNĚ NUTNÉ SLEDOVAT STAV KONSTRUKCÍ DOTČENÉHO OBJEKTU A ROVNĚŽ OBJEKTŮ, KTERÉ BY MOHLY BÝT PROVÁDĚNÍM OMLOUVÁNY. PŘI JAKÝCHKOLI POCHYBNOSTECH, ZNÁMKÁCH POHYBŮ, VZNIKU TRHLIN APOD. JE NUTNO PRÁCE OKAMŽITĚ PŘERUŠIT A KONTAKTOVAT STATIKA PROJEKTU.

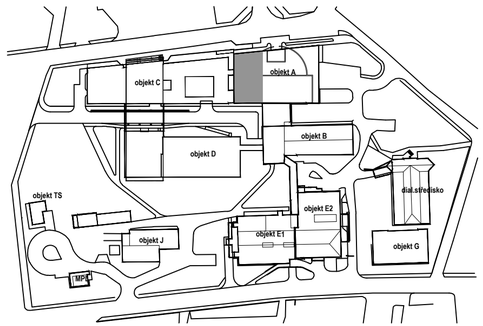

POLOHOPISNÝ SYSTÉM: **S-JTSK** VÝŠKOVÝ SYSTÉM: **Bpv** **±0,000 =440,90 m.n.m.**

M 1/100 | 1m | 5m | 10m

NÁZEV STAVBY | BUILDING

NPK, a.s., Svitavská nemocnice, modernizace lůžkového fondu

MÍSTO STAVBY | LOCATION

Svitavská nemocnice
Kollárova 7
568 25 Svitavy

INVESTOR | INVESTOR

Pardubický kraj
Komenského náměstí 125, 532 11 Pardubice

HLAVNÍ ARCHITEKT | HEAD ARCHITECT

Karlínblok, s.r.o.
Pernerova 659/31a
186 00, Praha 8
www.karlinblok.cz
hlavní architekt projektu
Ak. arch. Vladimír Kružík
manažer projektu
Ing. Petr Jileček

HLAVNÍ PROJEKTANT | HEAD DESIGNER

Karlínblok, s.r.o.
Pernerova 659/31a
186 00, Praha 8
www.karlinblok.cz
hlavní inženýr projektu
Dalibor Stejskal
hlavní inženýr projektu (zástupce)
Ing. arch. Stanislav Šrot

ZPRACOVATEL ČÁSTI | SUBCONTRACTOR

Karlínblok, s.r.o.
Pernerova 659/31a
186 00, Praha 8
číslo zakázky
24_340

AUTORIZACE | SEAL

VYPRACOVAL | DRAWN BY

Ing. arch. Milada Červenková
...
...

KONTROLOVAL | CHECKED BY

Ing. arch. Stanislav Šrot

ZODP. PROJEKTANT | RESPONS. DESINGNER

Dalibor Stejskal

STUPEŇ DOKUMENTACE | DESIGN STAGE — KÓD | CODE

DOKUMENTACE PRO PROVEDENÍ STAVBY — **DPS**

ČÁST | SECTION

D1 DOKUMENTACE STAVEBNÍHO NEBO INŽENÝRSKÉHO OBJEKTU

OBJEKT (SO, PS) | BUILDING

A OBJEKT A - OBJEKT AKUTNÍ MEDICÍNY

DÍL | PART

... ...

PROFESNÍ DÍL | PROFESSION PART — KÓD | CODE

010 ARCHITEKTONICKO-STAVEBNÍ ŘEŠENÍ **ARS**

DĚLENÍ | DIVISION

... ...

ČLENĚNÍ | STRUCTURE

... ...

NÁZEV VÝKRESU | DRAWINGS NAME — KOPIE | COPY

POHLED ZÁPADNÍ - BOURACÍ PRÁCE

DATUM | DATE OF ISSUE	MĚŘÍTKO | SCALE	FORMÁT | PAPER SIZE
30/04/2025	1:100	3x A4

ČÁST SECTION	SO / PS BUILDING	DÍL PART	PROF. DÍL PROF. PT	DĚLENÍ SECTION	ČLENĚNÍ STRUCT.	Č. VÝKRESU DRAW. NO.	Č. REVIZE REV. NO.
D1	A	...	010	...	...	107	00

NÁZEV SOUBORU | FILE NAME

SVI_D1_A_010_ARS_107_POHL_BP_00.dwg