Tabulka místností 1.NP - NOVÝ STAV

Č.m.	Název místnosti	Obvod	Plocha	Sv.výš.	Podlaha		Strop		Stěny	
		m	m2	mm	Povrch	Stav	Povrch/Podhled	Stav	Povrch	Stav
1.01	AMBULANCE CHIRURGICKÁ	27.35	36.30	3000	POVLAKOVÁ KR. EL.VODIVÁ	nová	PODHLED RASTR	nový		nový
1.61	ČEKÁRNA EMERGENCI AMB.	66.30	146.55	3000	POVLAKOVÁ KR.	nová	PODHLED RASTR/SDK	nový		
1.62	RECEPCE-INFO EMERGENCI AMB.	20.74	19.10	3000	POVLAKOVÁ KR.	nová	PODHLED RASTR/SDK	nový		
1.63	CHODBA	17.30	15.00	3000	POVLAKOVÁ KR.	nová	PODHLED RASTR	nový		
1.64	CHODBA	52.04	55.24	3000	POVLAKOVÁ KR.	nová	PODHLED RASTR/SDK	nový		
1.65	SÁDROVNA	17.60	17.70	3000	POVLAKOVÁ KR.	nová	PODHLED RASTR	nový	KER.OBKL. ZA UMYV. V.1600 MM	nový
1.66	ŠATNA PACIENTŮ	14.28	12.46	3000	POVLAKOVÁ KR.	nová	PODHLED SDK	nový		
1.67	WC	7.99	3.10	2600	KERAM. DLAŽBA	nová	PODHLED SDK	nový	KER.OBKL. V.2400MM	nový
1.68	SKLAD	15.40	12.55	3000	POVLAKOVÁ KR.	nová	PODHLED SDK	nový		

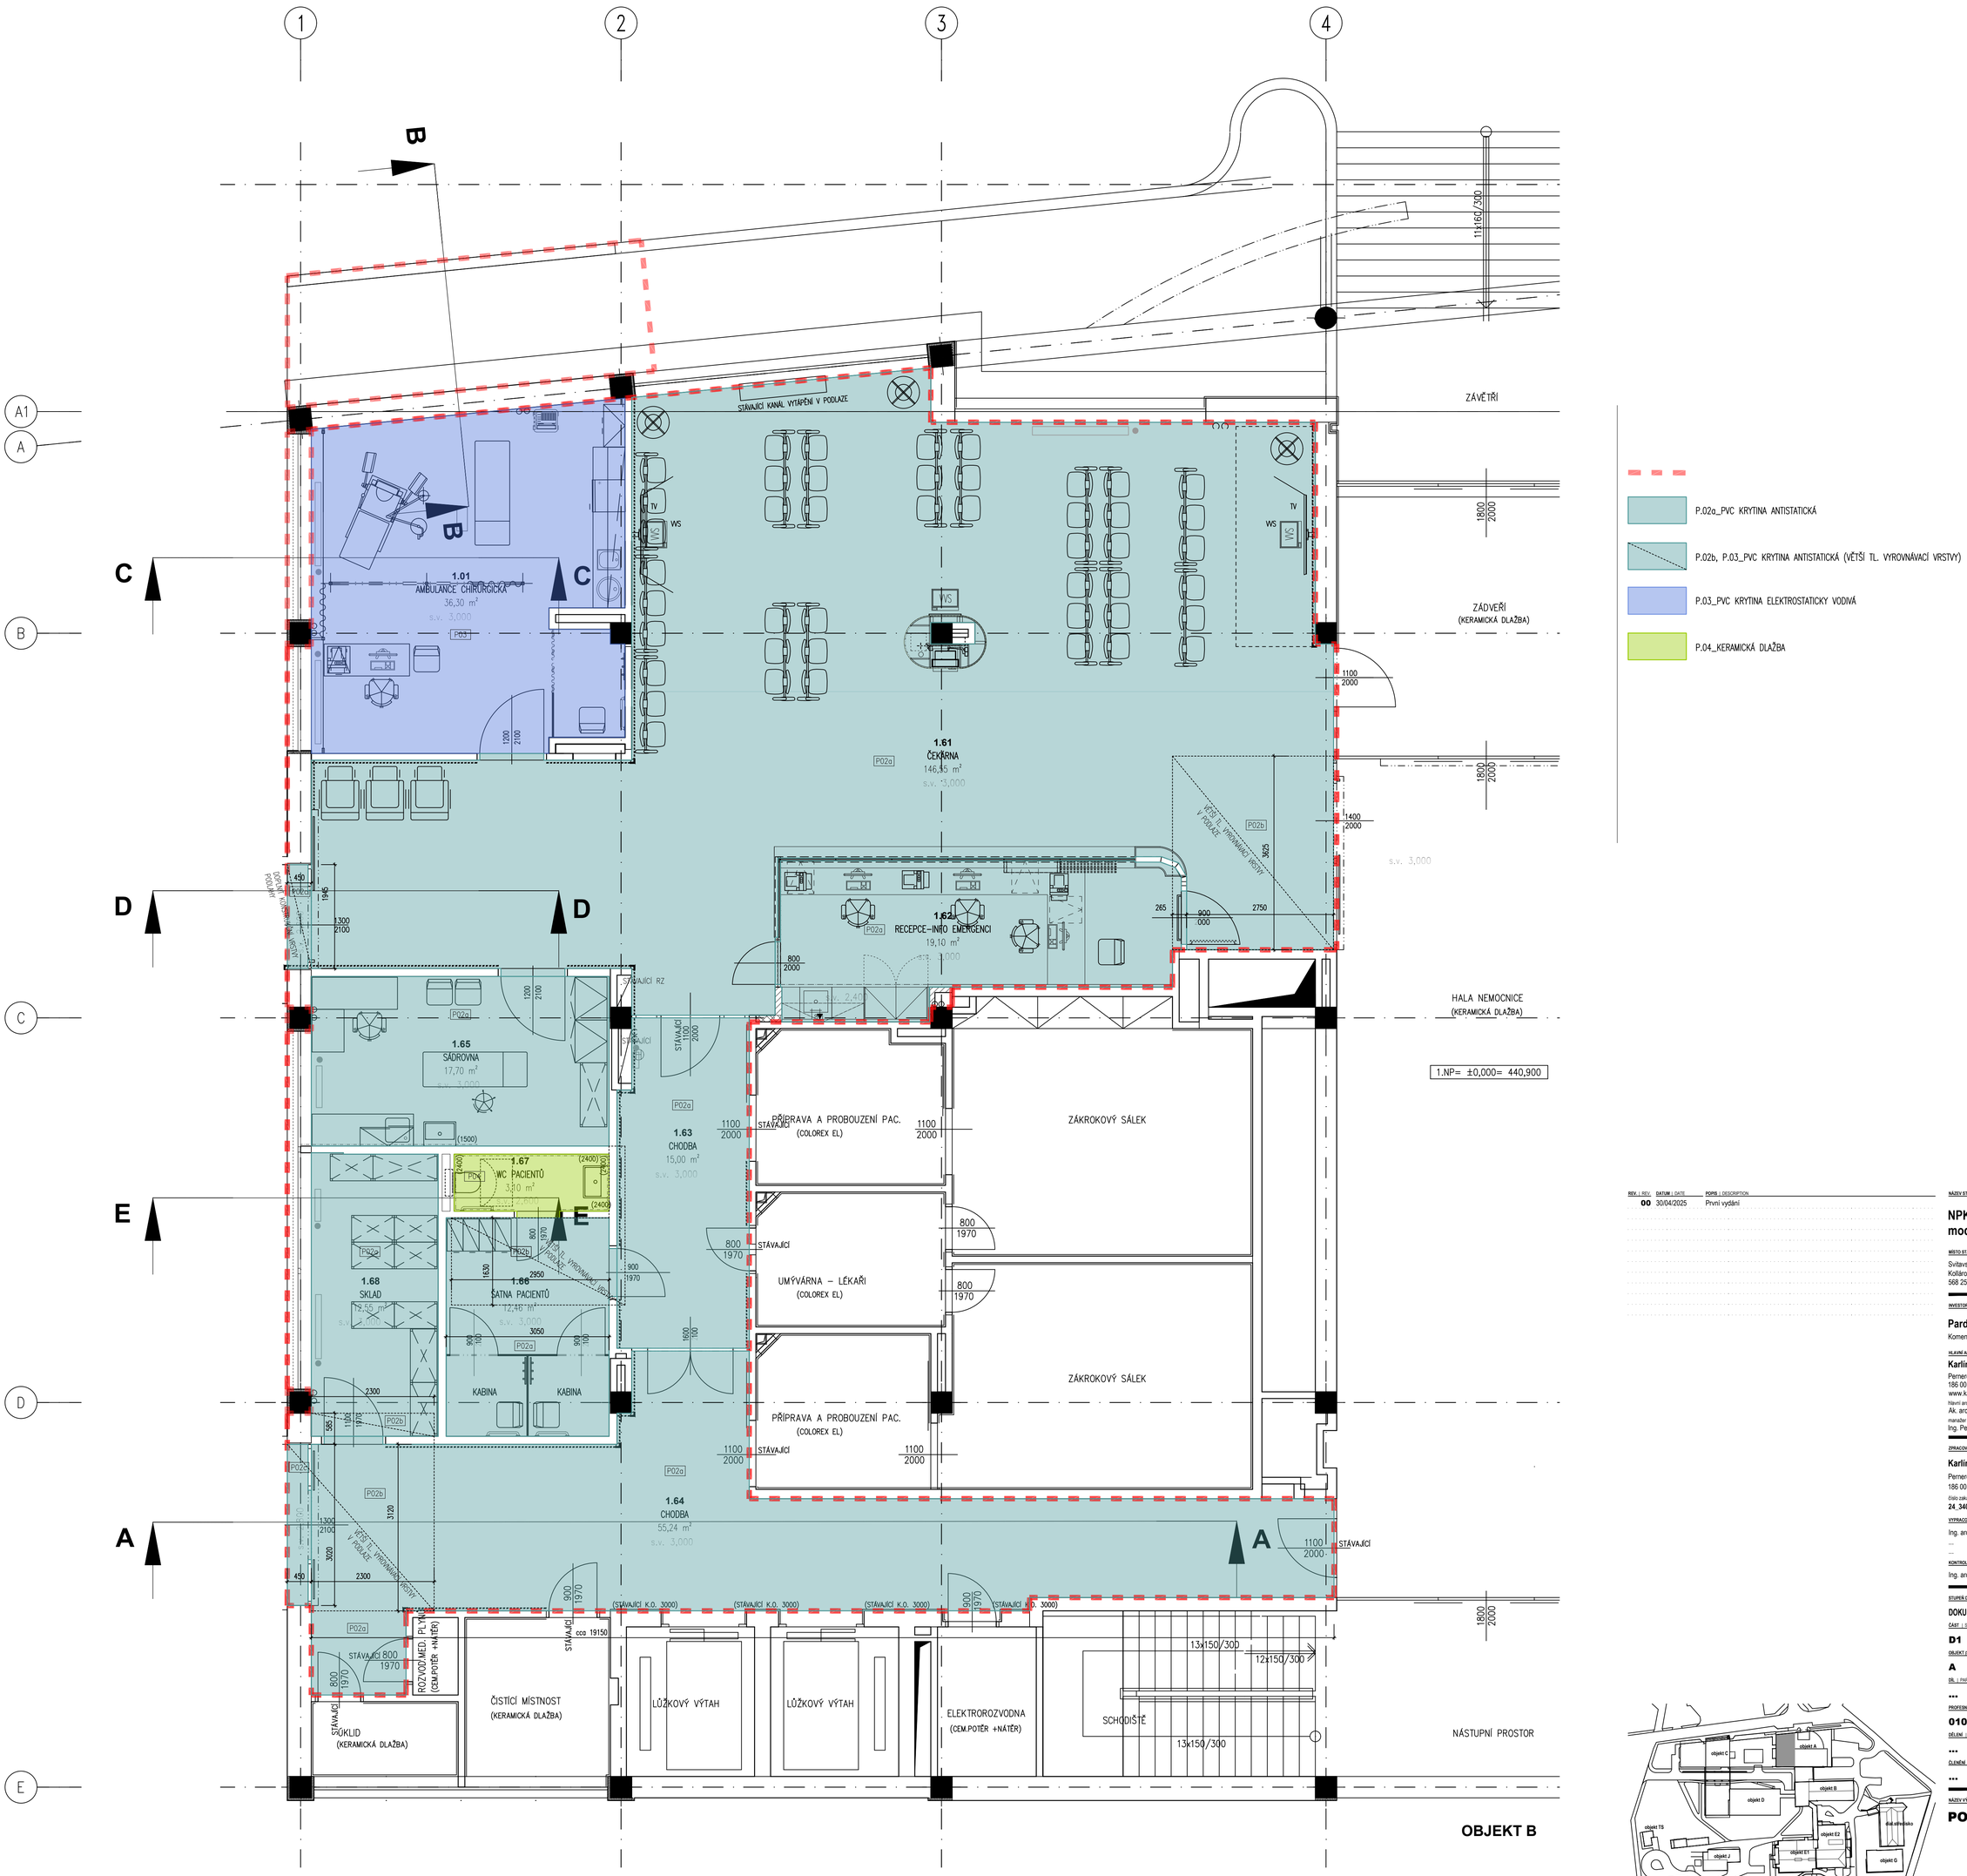

P.02a_PVC KRYTINA ANTISTATICKÁ

P.02b, P.03_PVC KRYTINA ANTISTATICKÁ (VĚTŠÍ TL. VYROVNÁVACÍ VRSTVY)

P.03_PVC KRYTINA ELEKTROSTATICKY VODIVÁ

P.04_KERAMICKÁ DLAŽBA

REV. | REV.	DATUM | DATE	POPIS | DESCRIPTION
00	30/04/2025	První vydání

NÁZEV STAVBY | BUILDING

NPK, a.s., Svitavská nemocnice, modernizace lůžkového fondu

MÍSTO STAVBY | LOCATION

Svitavská nemocnice
Kollárova 7
568 25 Svitavy

INVESTOR | INVESTOR

Pardubický kraj
Komenského náměstí 125, 532 11 Pardubice

HLAVNÍ ARCHITEKT | HEAD ARCHITECT

Karlínblok, s.r.o.
Pernerova 659/31a
186 00, Praha 8
www.karlinblok.cz
hlavní architekt projektu
Ak. arch. Vladimír Kružík
manažer projektu
Ing. Petr Jileček

HLAVNÍ PROJEKTANT | HEAD DESIGNER

Karlínblok, s.r.o.
Pernerova 659/31a
186 00, Praha 8
www.karlinblok.cz
hlavní inženýr projektu
Dalibor Stejskal
hlavní inženýr projektu (zástupce)
Ing. arch. Stanislav Šrot

ZPRACOVATEL ČÁSTI | SUBCONTRACTOR

Karlínblok, s.r.o.
Pernerova 659/31a
186 00, Praha 8
číslo zakázky
24_340

AUTORIZACE | SEAL

VYPRACOVAL | DRAWN BY

Ing. arch. Milada Červenková

KONTROLOVAL | CHECKED BY

Ing. arch. Stanislav Šrot

ZODP. PROJEKTANT | RESPONS. DESIGNER

Dalibor Stejskal

STUPEŇ DOKUMENTACE | DESIGN STAGE — KÓD | CODE

DOKUMENTACE PRO PROVEDENÍ STAVBY — **DPS**

ČÁST | SECTION

D1 DOKUMENTACE STAVEBNÍHO NEBO INŽENÝRSKÉHO OBJEKTU

OBJEKT (SO, PS) | BUILDING

A OBJEKT A - OBJEKT AKUTNÍ MEDICÍNY

DÍL | PART

PROFESNÍ DÍL | PROFESSION PART — KÓD | CODE

010 ARCHITEKTONICKO-STAVEBNÍ ŘEŠENÍ **ARS**

DĚLENÍ | DIVISION

ČLENĚNÍ | STRUCTURE

NÁZEV VÝKRESU | DRAWINGS NAME — KOPIE | COPY

PODLAHA - SCHÉMA 1.NP

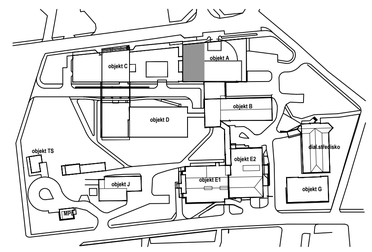

DATUM | DATE OF ISSUE — MĚŘÍTKO | SCALE — FORMÁT | PAPER SIZE

30/04/2025 — **1:50** — **12x A4**

ČÁST SECTION	SO / PS BUILDING	DÍL PART	PROF. DÍL PROF PT	DĚLENÍ SECTION	ČLENĚNÍ STRUCT	Č. VÝKRESU DRAW NO.	Č. REVIZE REV. NO.
D1	A	...	010	...	...	204	00

NÁZEV SOUBORU | FILE NAME

SVI_D1_A_010_ARS_204_PSCH_1NP_00.dwg

POLOHOPISNÝ SYSTÉM: **S-JTSK** VÝŠKOVÝ SYSTÉM: **Bpv** **±0,000 =440,90 m.n.m.**

M 1:50 | 1m | 5m