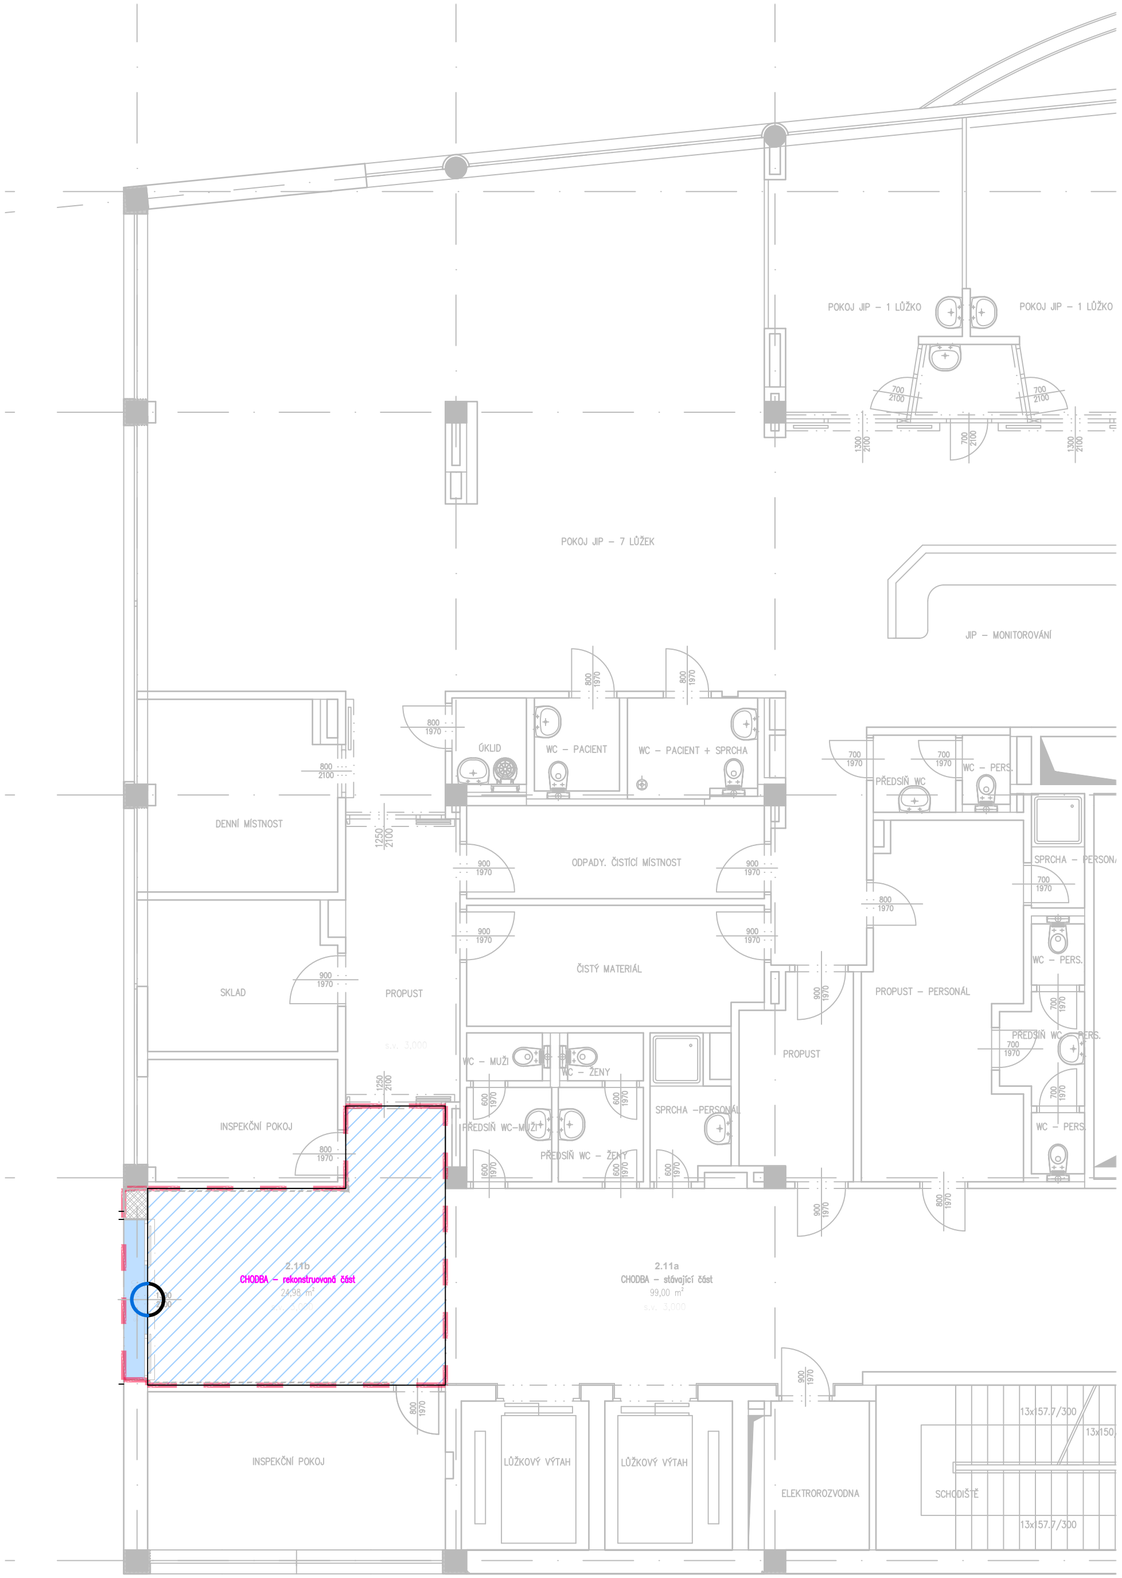

Tato dokumentace slouží jako podklad pro zhotovitele, nejedná se o dokumentaci realizační. Veškeré rozměry jsou orientační, pro realizaci je nutno rozměry přesně zaměřit přímo na stavbě a zkontrolovat dle technických listů výrobců jednotlivých částí. Barevně budou rekonstruované prostory sladěny se stávající budovou - není li uvedeno jinak. Případné tvarové a konstrukční změny je nutno konzultovat s autorem projektu /Karlínblok/. Konečné provedení vč. výrobní dokumentace bude odsouhlaseno autorem projektu.

LEGENDA PODLAH

- PVC krytina - antistatická
Gerflor - Mipolam Planet - barevně ladit k stávající podlaze - pokud nebude možné, tak vyměnit celou chodbu za typ jako v navazující budově

- PVC krytina - antistatická
Gerflor - Mipolam Planet - 5410 Sllex- typ jako v navazující novostavbě (objekt "C")

LEGENDA OBKLADŮ

- keramický obklad RAKO Color One WHITE, 30x60cm, rektifikovaná

LEGENDA DVEŘÍ

rámy prosklených stěn: viz. původní / kopie stávajících

kování, závěsy: broušená nerez

rámy prosklených stěn: sjednoceno s barvou prosklených stěn objektu"C"

kování, závěsy: broušená nerez

Pozn.: Všechny **OCHRANNÉ PRVKY** - rohové lišty, okopové pásy - v barvě: TMAVĚ MODRÁ, odstín viz. stávající ochranné prvky v prostoru chodby.

REV. | REV.	DATUM | DATE	POPIS | DESCRIPTION
00	30/04/2025	První vydání

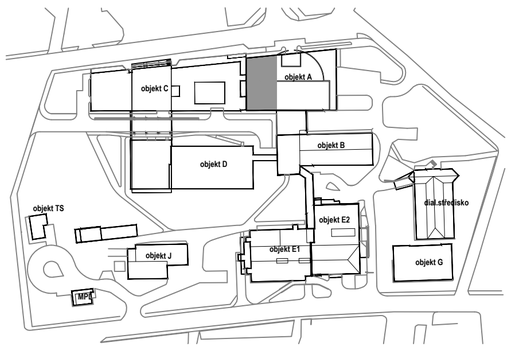

POLOHOPISNÝ SYSTÉM: **S-JTSK** VÝŠKOVÝ SYSTÉM: **Bpv** **±0,000 =440,90 m.n.m.**

M 1/100 IIIIII 1m I I I 5m 10m I

NÁZEV STAVBY | BUILDING

NPK, a.s., Svitavská nemocnice, modernizace lůžkového fondu

MÍSTO STAVBY | LOCATION

Svitavská nemocnice
Kollárova 7
568 25 Svitavy

Na pozemcích parc. č:

INVESTOR | INVESTOR

Pardubický kraj
Komenského náměstí 125, 532 11 Pardubice

HLAVNÍ ARCHITEKT | HEAD ARCHITECT

Karlínblok, s.r.o.
Pernerova 659/31a
186 00, Praha 8
www.karlinblok.cz
hlavní architekt projektu
Ak. arch. Vladimír Kružík
manažer projektu
Ing. Petr Jileček

HLAVNÍ PROJEKTANT | HEAD DESIGNER

Karlínblok, s.r.o.
Pernerova 659/31a
186 00, Praha 8
www.karlinblok.cz
hlavní inženýr projektu
Dalibor Stejskal
hlavní inženýr projektu (zástupce)
Ing. arch. Stanislav Šrot

ZPRACOVATEL ČÁSTI | SUBCONTRACTOR

Karlínblok, s.r.o.
Pernerova 659/31a
186 00, Praha 8
číslo zakázky
24_340

AUTORIZACE | SEAL

VYPRACOVAL | DRAWN BY

Ing. arch. Hana Dvořáková
Ing. arch. Barbora Pagáčová
...

KONTROLOVAL | CHECKED BY

Ing. arch. Stanislav Šrot

ZODP. PROJEKTANT | RESPONS. DESINGNER

Dalibor Stejskal

STUPEŇ DOKUMENTACE | DESIGN STAGE — KÓD | CODE

DOKUMENTACE PRO PROVEDENÍ STAVBY **DPS**

ČÁST | SECTION

D1 DOKUMENTACE STAVEBNÍHO NEBO INŽENÝRSKÉHO OBJEKTU

OBJEKT (SO, PS) | BUILDING

A **OBJEKT A - OBJEKT AKUTNÍ MEDICÍNY**

DÍL | PART

... ...

PROFESNÍ DÍL | PROFESSION PART — KÓD | CODE

010 **ARCHITEKTONICKO STAVEBNÍ ČÁST** **ARS**

DĚLENÍ | DIVISION

302 BAREVNÉ ŘEŠENÍ

ČLENĚNÍ | STRUCTURE

... ...

NÁZEV VÝKRESU | DRAWINGS NAME — KOPIE | COPY

BAREVNÉ ŘEŠENÍ 2NP

00

DATUM | DATE OF ISSUE: **30/4/2025**
MĚŘÍTKO | SCALE: **1:100**
FORMÁT | PAPER SIZE: **6x A4**

ČÁST SECTION	SO / PS BUILDING	DÍL PART	PROF. DÍL PROF. PT.	DĚLENÍ SECTION	ČLENĚNÍ STRUCT.	Č. VÝKRESU DRAW. NO.	Č. REVIZE REV. NO.
D1	A	...	010	...	...	302	00

NÁZEV SOUBORU | FILE NAME
D1_A_010_ARS_302_BAR_00.dwg