



INF15 - POLEP DVEŘÍ ODDĚLENÍ SKLENĚNÉ - vzorové umístění a grafické řešení prvku

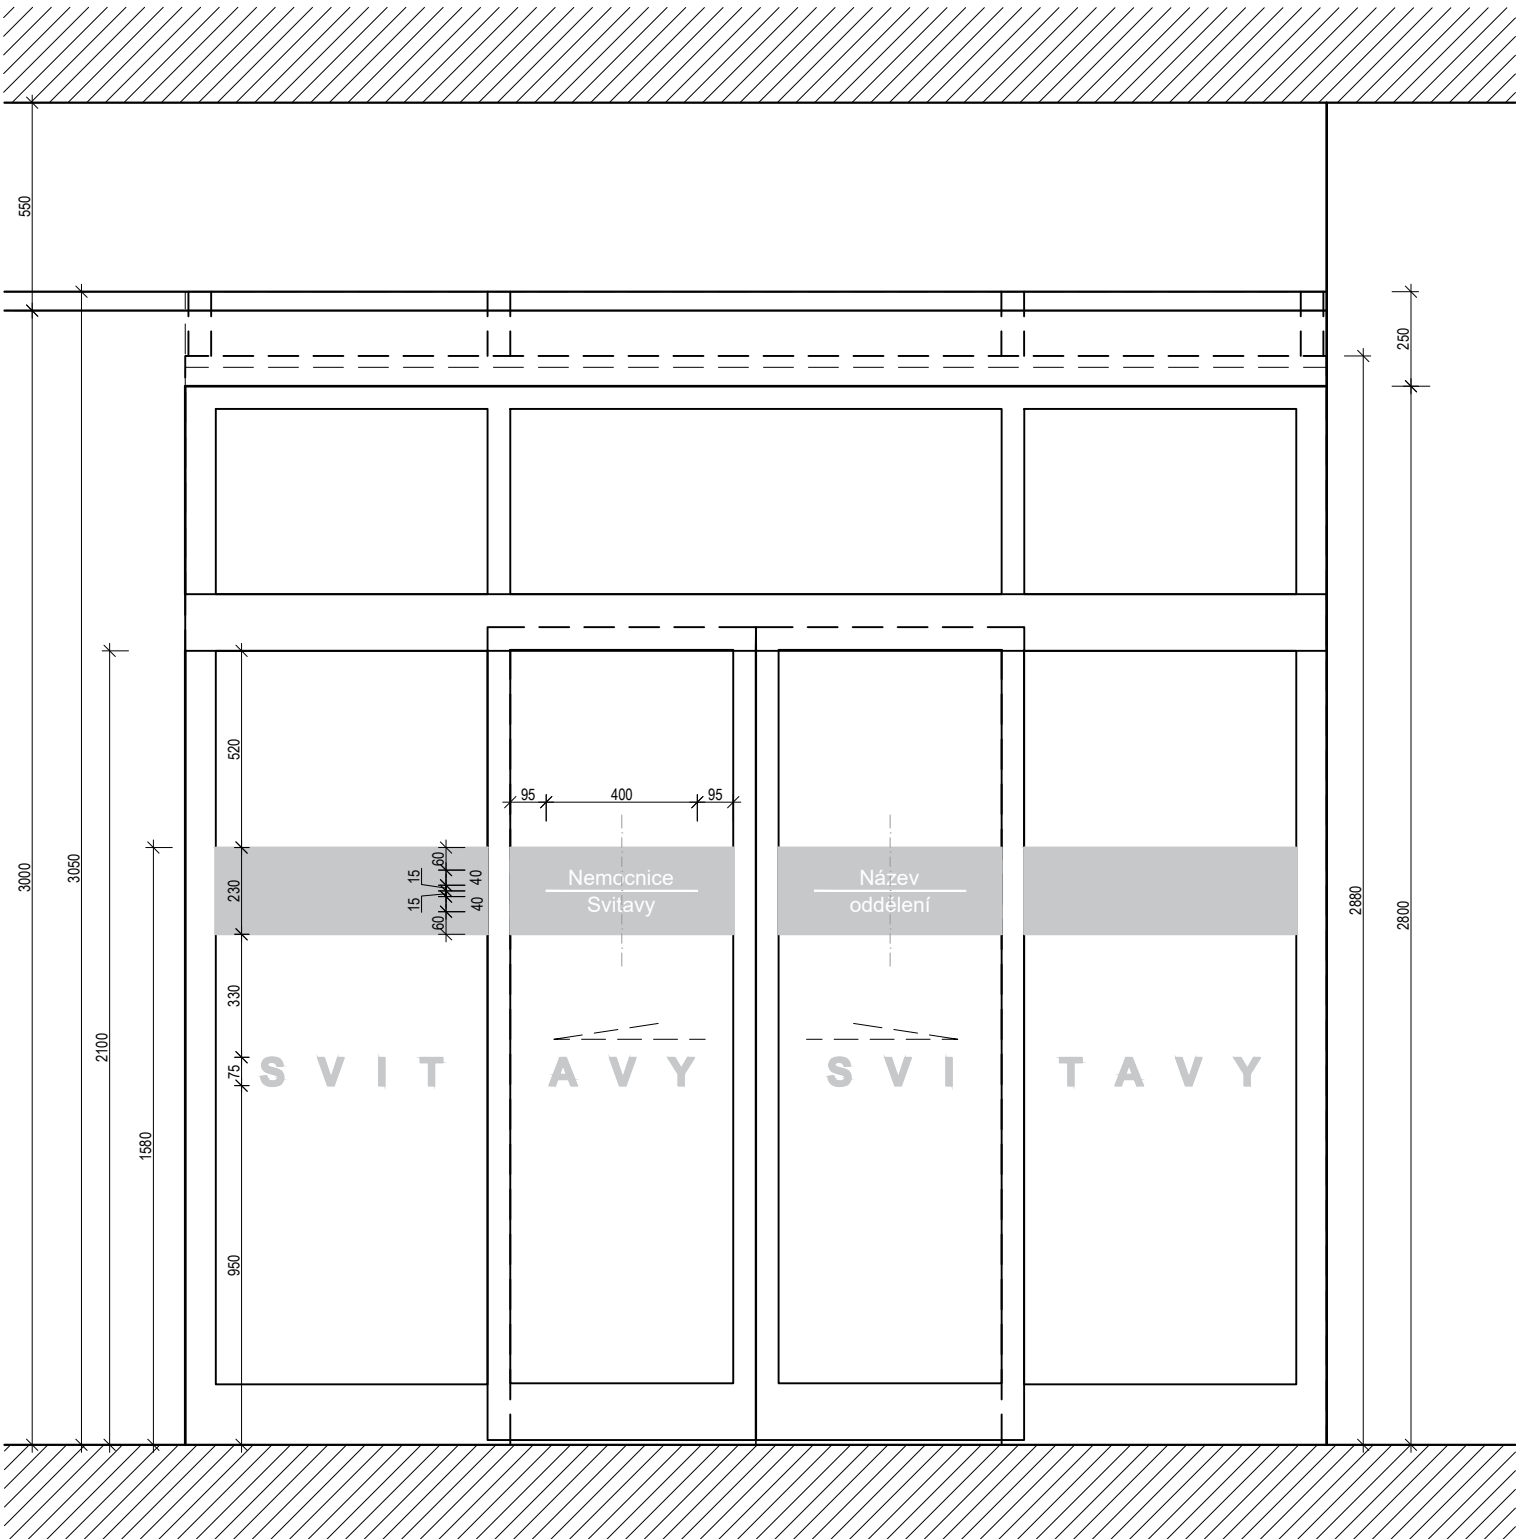

Tato dokumentace slouží jako podklad pro zhotovitele, nejedná se o dokumentaci realizační. Veškeré rozměry jsou orientační, pro realizaci je nutno rozměry přesně zaměřit přímo na stavbě a zkontrolovat dle technických listů výrobců jednotlivých částí. V rekonstruovaných budovách, bude orientační systém vycházet ze stávajícího. Případné tvarové a konstrukční změny je nutno konzultovat s autorem projektu /Karlínblok/. Konečné provedení vč. výrobní dokumentace bude odsouhlaseno autorem projektu.

Návrh bude zpracován grafickým studiem, před finální výrobou bude vzorkováno a předloženo klientovi a architektovi k odsouhlasení.

- INF15:**
- polep dveří (řezaná grafika)
  - samolepicí folie, matný povrch, pískovaný polep, gradient 80% neprůhlednost
  - barva: mléčná folie s vyřezanými názvem ,
  - předepsané umístění: linie výška určená viz výkres
  - uvažovaný font písma: ARIAL, nebo definováno grafickým manuálem nemocnice,
  - polep na dveřích bude umístěn vždy na vnější straně dveří (myšleno z koridoru chodby do místnosti atp.),
  - bude vzorkováno

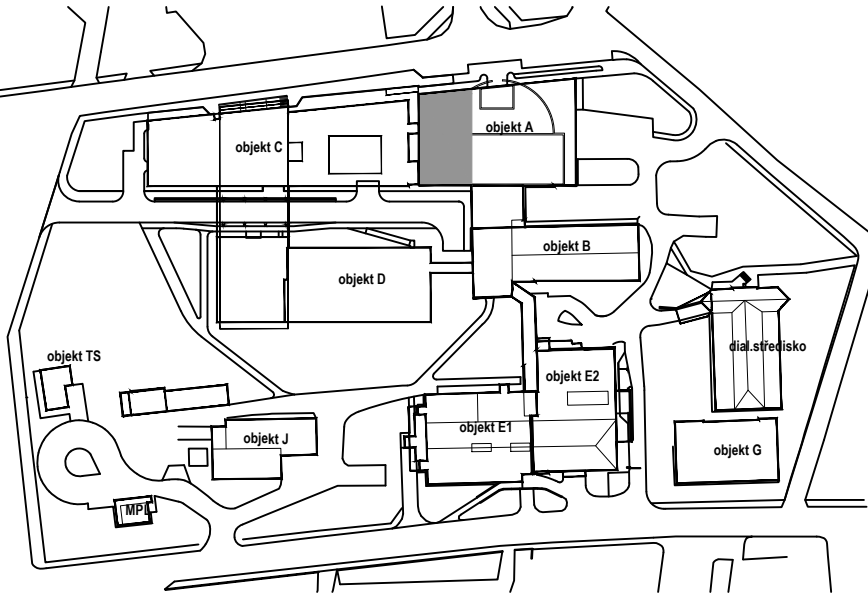

POLOHOPISNÝ SYSTÉM: **S-JTSK** VÝŠKOVÝ SYSTÉM: **Bpv** ±0,000 =440,90 m.n.m. 11m 5m

NÁZEV STAVBY | BUILDING

NPK, a.s., Svitavská nemocnice, modernizace lůžkového fondu



MÍSTO STAVBY | LOCATION

Svitavská nemocnice  
Kollárova 7  
568 25 Svitavy

Na pozemcích parc. č:

INVESTOR | INVESTOR

Pardubický kraj

Komenského náměstí 125, 532 11 Pardubice

HLAVNÍ ARCHITEKT | HEAD ARCHITECT

Karlínblok, s.r.o.

Pernerova 659/31a  
186 00, Praha 8  
www.karlinblok.cz  
hlavní architekt projektu  
Ak. arch. Vladimír Kružík  
manažer projektu  
Ing. Petr Jileček

HLAVNÍ PROJEKTANT | HEAD DESIGNER

Karlínblok, s.r.o.

Pernerova 659/31a  
186 00, Praha 8  
www.karlinblok.cz  
hlavní inženýr projektu  
Dalibor Stejskal  
hlavní inženýr projektu (zástupce)  
Ing. arch. Stanislav Šrot

ZPRACOVATEL ČÁSTI | SUBCONTRACTOR

AUTORIZACE | SEAL

Karlínblok, s.r.o.

Pernerova 659/31a  
186 00, Praha 8  
číslo zakázky  
**24\_340**

VYPRACOVAL | DRAWN BY

Ing.arch. Hana Dvořáková

...

...

KONTROLOVAL | CHECKED BY

Ing. arch. Stanislav Šrot

ZODP. PROJEKTANT | RESPONS. DESIGNER

Dalibor Stejskal

STUPEŇ DOKUMENTACE | DESIGN STAGE

KÓD | CODE

DOKUMENTACE PRO PROVEDENÍ STAVBY

DPS

ČÁST | SECTION

D1 DOKUMENTACE STAVEBNÍHO NEBO INŽENÝRSKÉHO OBJEKTU

OBJEKT (SO, PS) | BUILDING

A OBJEKT A - OBJEKT AKUTNÍ MEDICÍNY

DÍL | PART

...

...

PROFESNÍ DÍL | PROFESSION PART

KÓD | CODE

010 ARCHITEKTONICKO STAVEBNÍ ČÁST

ARS

DĚLENÍ | DIVISION

600 ORIENTAČNÍ SYSTÉM

ČLENĚNÍ | STRUCTURE


...

...

NÁZEV VÝKRESU | DRAWINGS NAME

KOPIE | COPY

OBJEKT A - INF15

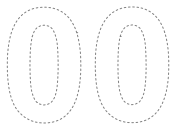

DATUM | DATE OF ISSUE

30/4/2025

MĚŘÍTKO | SCALE

1:20

FORMÁT | PAPER SIZE

2x A4

ČÁST  
SECTION

D1

SO / PS  
BUILDING

A

DÍL  
PART

...

PROF. DÍL  
PROF. PT.

010

DĚLENÍ  
SECTION

...

ČLENĚNÍ  
STRUCT.

...

Č. VÝKRESU  
DRAW. NO.

407

Č. REVIZE  
REV. NO.

00

NÁZEV SOUBORU | FILE NAME