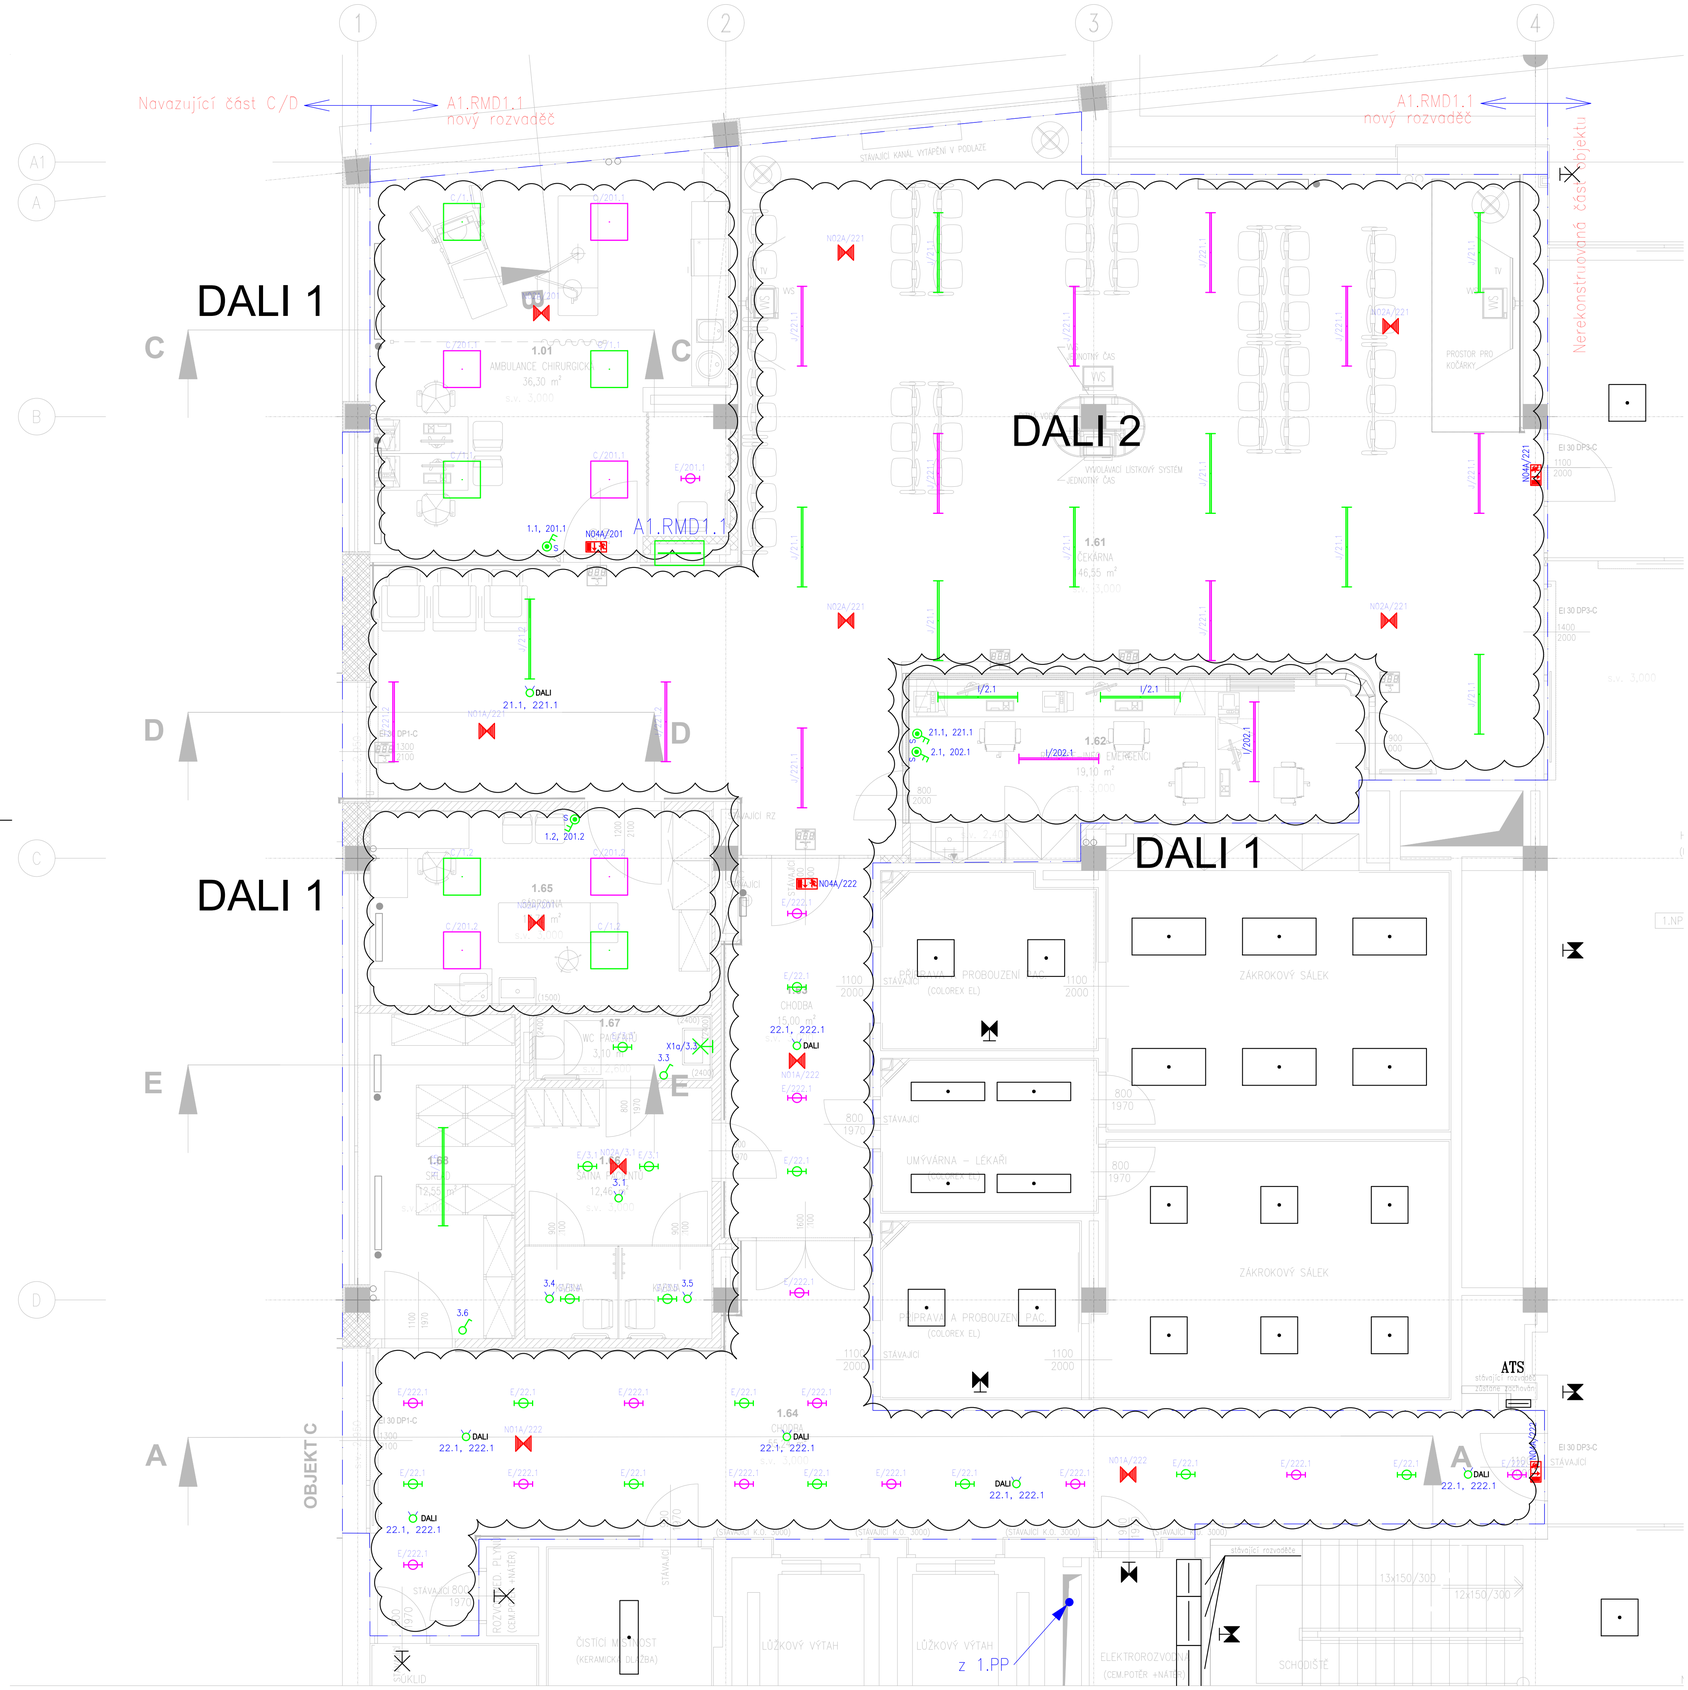

LEGENDA OSVĚTLENÍ:

C	VESTAVNÉ ČTVERCOVÉ LED SVÍTIDLO S DALI, 38,3W, 4990lm, 4000K, CRI 90, IP20,
E	VESTAVNÉ KRUHOVÉ LED SVÍTIDLO S DALI, ø200mm, 19W, 2552lm, 3000K, CRI 80, IP44
I	ZÁVĚSNÉ LINEÁRNÍ LED SVÍTIDLO, l=1474, 57,5W, 5910lm, 4000K, CRI 80, UGR<16
J	ZÁVĚSNÉ LINEÁRNÍ LED SVÍTIDLO, l=1250mm, 17W, 2060lm, 4000K, CRI 80, IP20,
N01A	VESTAVNÉ NOUZOVÉ LED SVÍTIDLO, 4W, 332lm, 3000K, CRI 70, IP20, autonomní, doba zálohy t=1 hod.
N02A	VESTAVNÉ NOUZOVÉ LED SVÍTIDLO, 4W, 307lm, 3000K, CRI 70, IP20, autonomní, doba zálohy t=1 hod.
N03A	PŘISAZENÉ NOUZOVÉ LED SVÍTIDLO, 3,4W, 408lm, 6500K CRI 70, IP20, autonomní, doba zálohy t=1 hod.
N04A	Přísazené nouzové osvětlení s piktogramem, autonomní, doba zálohy t=1 hod.
	Vývod 230V
	Spínače: jednopólový, sériový, střídavý, křížový, dvojitý střídavý, ovládání osětlení v síti MDO
	Spínače: jednopólový, sériový, střídavý, křížový, dvojitý střídavý, ovládání osvětlení v síti DO
	Žaluziový spínač
	Multifunkční ovládací prvek DALI
	Hranice DALI okruhů
	Svítidlo napájeno ze sítě MDO
	Svítidlo napájeno ze sítě DO

REV.	DATUM	POPIS
00	30/04/2025	První vydání

NÁZEV STAVBY | BUILDING

NPK, a.s., Svitavská nemocnice, modernizace lůžkového fondu

MÍSTO STAVBY | LOCATION

Svitavská nemocnice
Kollárova 7
568 25 Svitavy

Na pozemcích parc. č.:

INVESTOR | INVESTOR

Pardubický kraj
Komenského náměstí 125, 532 11 Pardubice

HLAVNÍ ARCHITEKT | HEAD ARCHITECT

Karlínblok, s.r.o.
Pernerova 659/31a
186 00, Praha 8
www.karlinblok.cz
hlavní architekt projektu
Ak. arch. Vladimír Kružík

HLAVNÍ PROJEKTANT | HEAD DESIGNER

Karlínblok, s.r.o.
Pernerova 659/31a
186 00, Praha 8
www.karlinblok.cz
hlavní inženýr projektu
Dalibor Stejskal

ZPRACOVATEL ČÁSTI | SUBCONTRACTOR

Karlínblok, s.r.o.
Pernerova 659/31a
186 00, Praha 8
číslo zakázky
24_340

AUTORIZACE | SEAL

VYPRACOVAL | DRAWN BY
...
...
...

KONTROLOVAL | CHECKED BY
Ing. arch. Stanislav Šrot

ZODP. PROJEKTANT | RESPONS. DESIGNER
Dalibor Stejskal

STUPEŇ DOKUMENTACE | DESIGN STAGE — KÓD | CODE
DOKUMENTACE PRO PROVEDENÍ STAVBY — **DPS**

ČÁST | SECTION
D1 DOKUMENTACE STAVEBNÍHO NEBO INŽENÝRSKÉHO OBJEKTU

OBJEKT (SO, PS) | BUILDING
A OBJEKT A - OBJEKT AKUTNÍ MEDICÍNY

DÍL | PART
... ...

PROFESNÍ DÍL | PROFESSION PART — KÓD | CODE
080 SILNOPROUDÉ ROZVODY — **ENA**

DĚLENÍ | DIVISION
... ...

ČLENĚNÍ | STRUCTURE
... ...

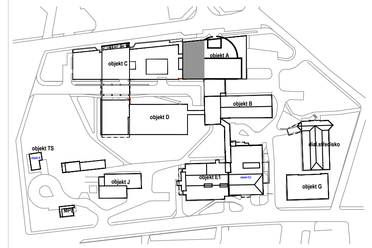

NÁZEV VÝKRESU | DRAWINGS NAME — KOPIE | COPY

PŮDORYS 1.NP
- světelné rozvody

00

DATUM | DATE OF ISSUE	MĚŘÍTKO | SCALE	FORMÁT | PAPER SIZE
30/4/2025	1:50	8x A4

ČÁST SECTION	SO / PS BUILDING	DÍL PART	PROF. DÍL PROF. PT	DĚLENÍ SECTION	ČLENĚNÍ STRUCT.	Č. VÝKRESU DRAW. NO.	Č. REVIZE REV. NO.
D1	A	...	080	...	...	101	00

NÁZEV SOUBORU | FILE NAME
D1_A_080_ENA_101_1NP_00_OSV.dwg

POLOHOPISNÝ SYSTÉM **S-JTSK** VÝŠKOVÝ SYSTÉM **Bpv**