



LEGENDA ZNAČEK A VEDENÍ:

- SVITIDLO PRÍZNANÉ NÁSTĚNNÉ LED
- SVITIDLO PRÍZNANÉ STROPNÍ LED
- VÝVOD PRO DOPOJENÍ ZAŘÍZENÍ
- ZÁSUVKA 230V/16A/50Hz-IP44
- VYPÍNAČ č. 1. - IP 44
- VYPÍNAČ č. 1.
- ZÁSUVKA 400V/32A/IP44
- rozvaděč 96 modulů 590/820/140 (š/v/h)

Poznámky:
- vedení kabeláže po stěně - žlaby a ochranné trubky
- zásuvky a vypíněče v nástěnném provedení
- přesné polohy konzultovat s uživateli v průběhu výstavby

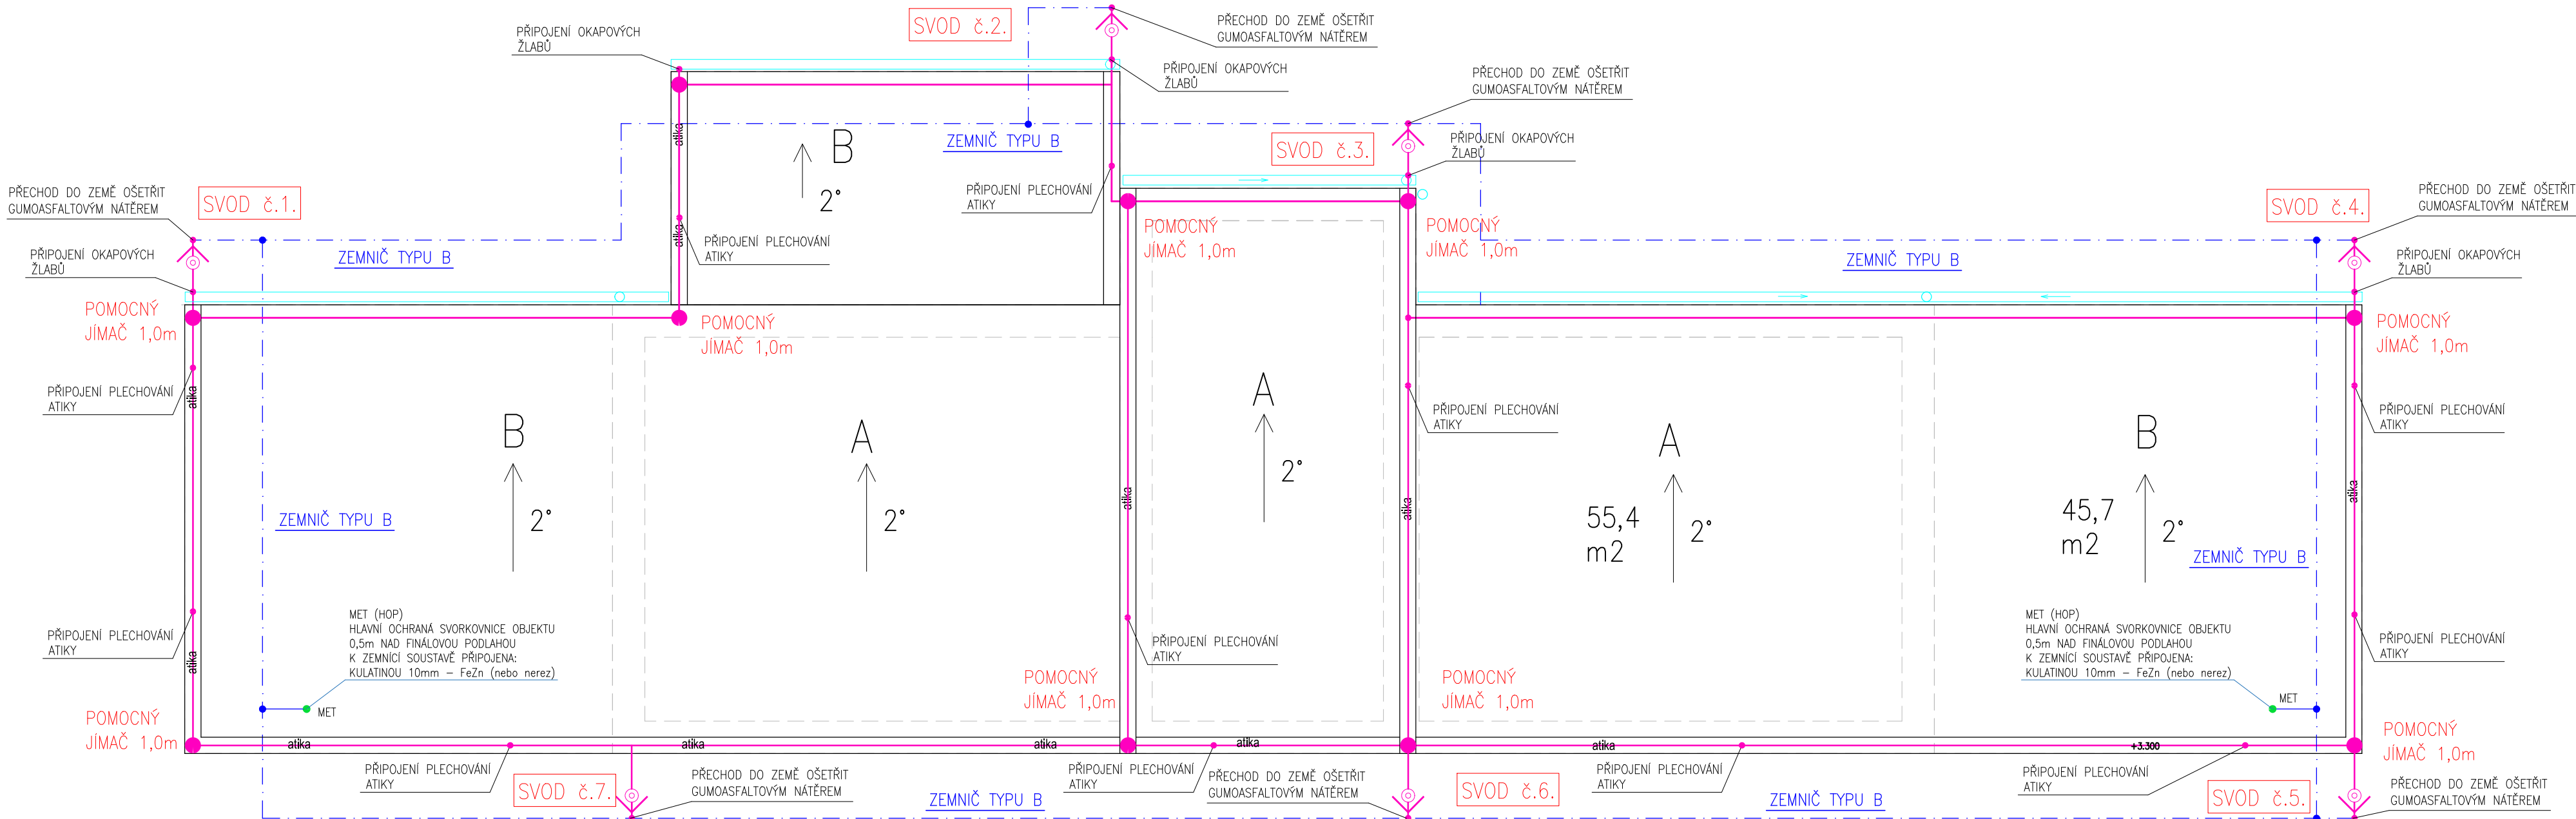

METODA VALÍČÍ SE KOULE

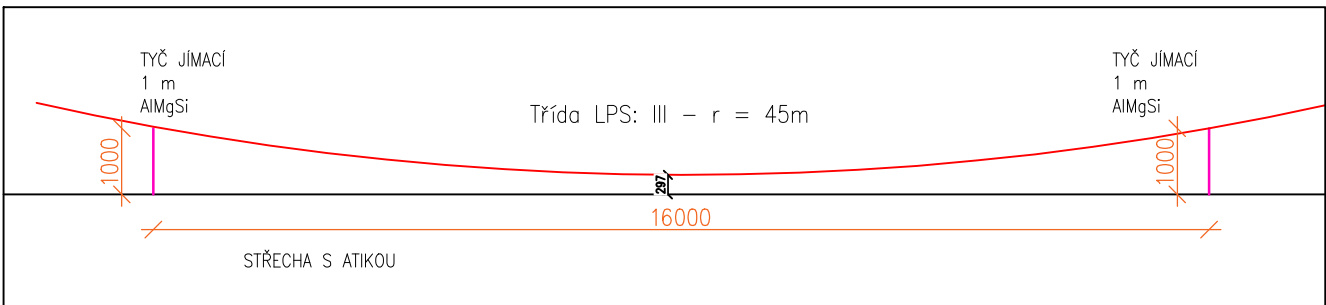

LEGENDA ZNAČEK:

- Svodový vodič FeZn Ø 8mm/AlMgSi 8mm
- Základový zemnič FeZn Ø 30x4mm
- Zkušební svorka s ochr. úhelníkem
- Pomocný jímec
- Svorka
- Zemničí tyč

POZNÁMKA:

HROMOSVOD BUDE PROVEDEN V SOULADU S NORMOU: ČSN 62 305 ed. 2 - části 1,2,3, a 4. NÁVRH JÍMACÍ SOU-STAVY JE PROVEDEN DLE MODELU: VALIVÁ KOULE. ZAŘAZENÍ LPS: LPL III.

REALIZACI SMÍ DLE PLATNÉ LEGISLATIVY PROVÁDĚT POUZE OSOBA ODBORNĚ ZPŮSOBILÁ. PŘI REALIZACI JE TATO OSOBA POVINNA DODRŽET PLATNOU LEGISLATIVU, BOZP A ČSN.

Vypracoval Josef Pospíšil	Zodp. projektant Jan Vojtíšek	Tech. kontrola Jan Vojtíšek		
Kreslil Josef Pospíšil				
Investor Nemocnice následné péče Moravská Třebová			formát	A2
Akce			datum	05/2024
Nemocnice – garáže u ředitelství na ulici Svitavská 325/36 Moravská Třebová, D.1.2.5.1			účel	DPS
			č. zakázky	25-003
			č. kopie	
			archivní č.	25-003
Obsah výkresu Elektroinstalace a hromosvod			Měřítko	Č. výkresu
			1:75	D.01