



VZOROVÝ PŘÍČNÝ ŘEZ
km 9,700 00, M1:50

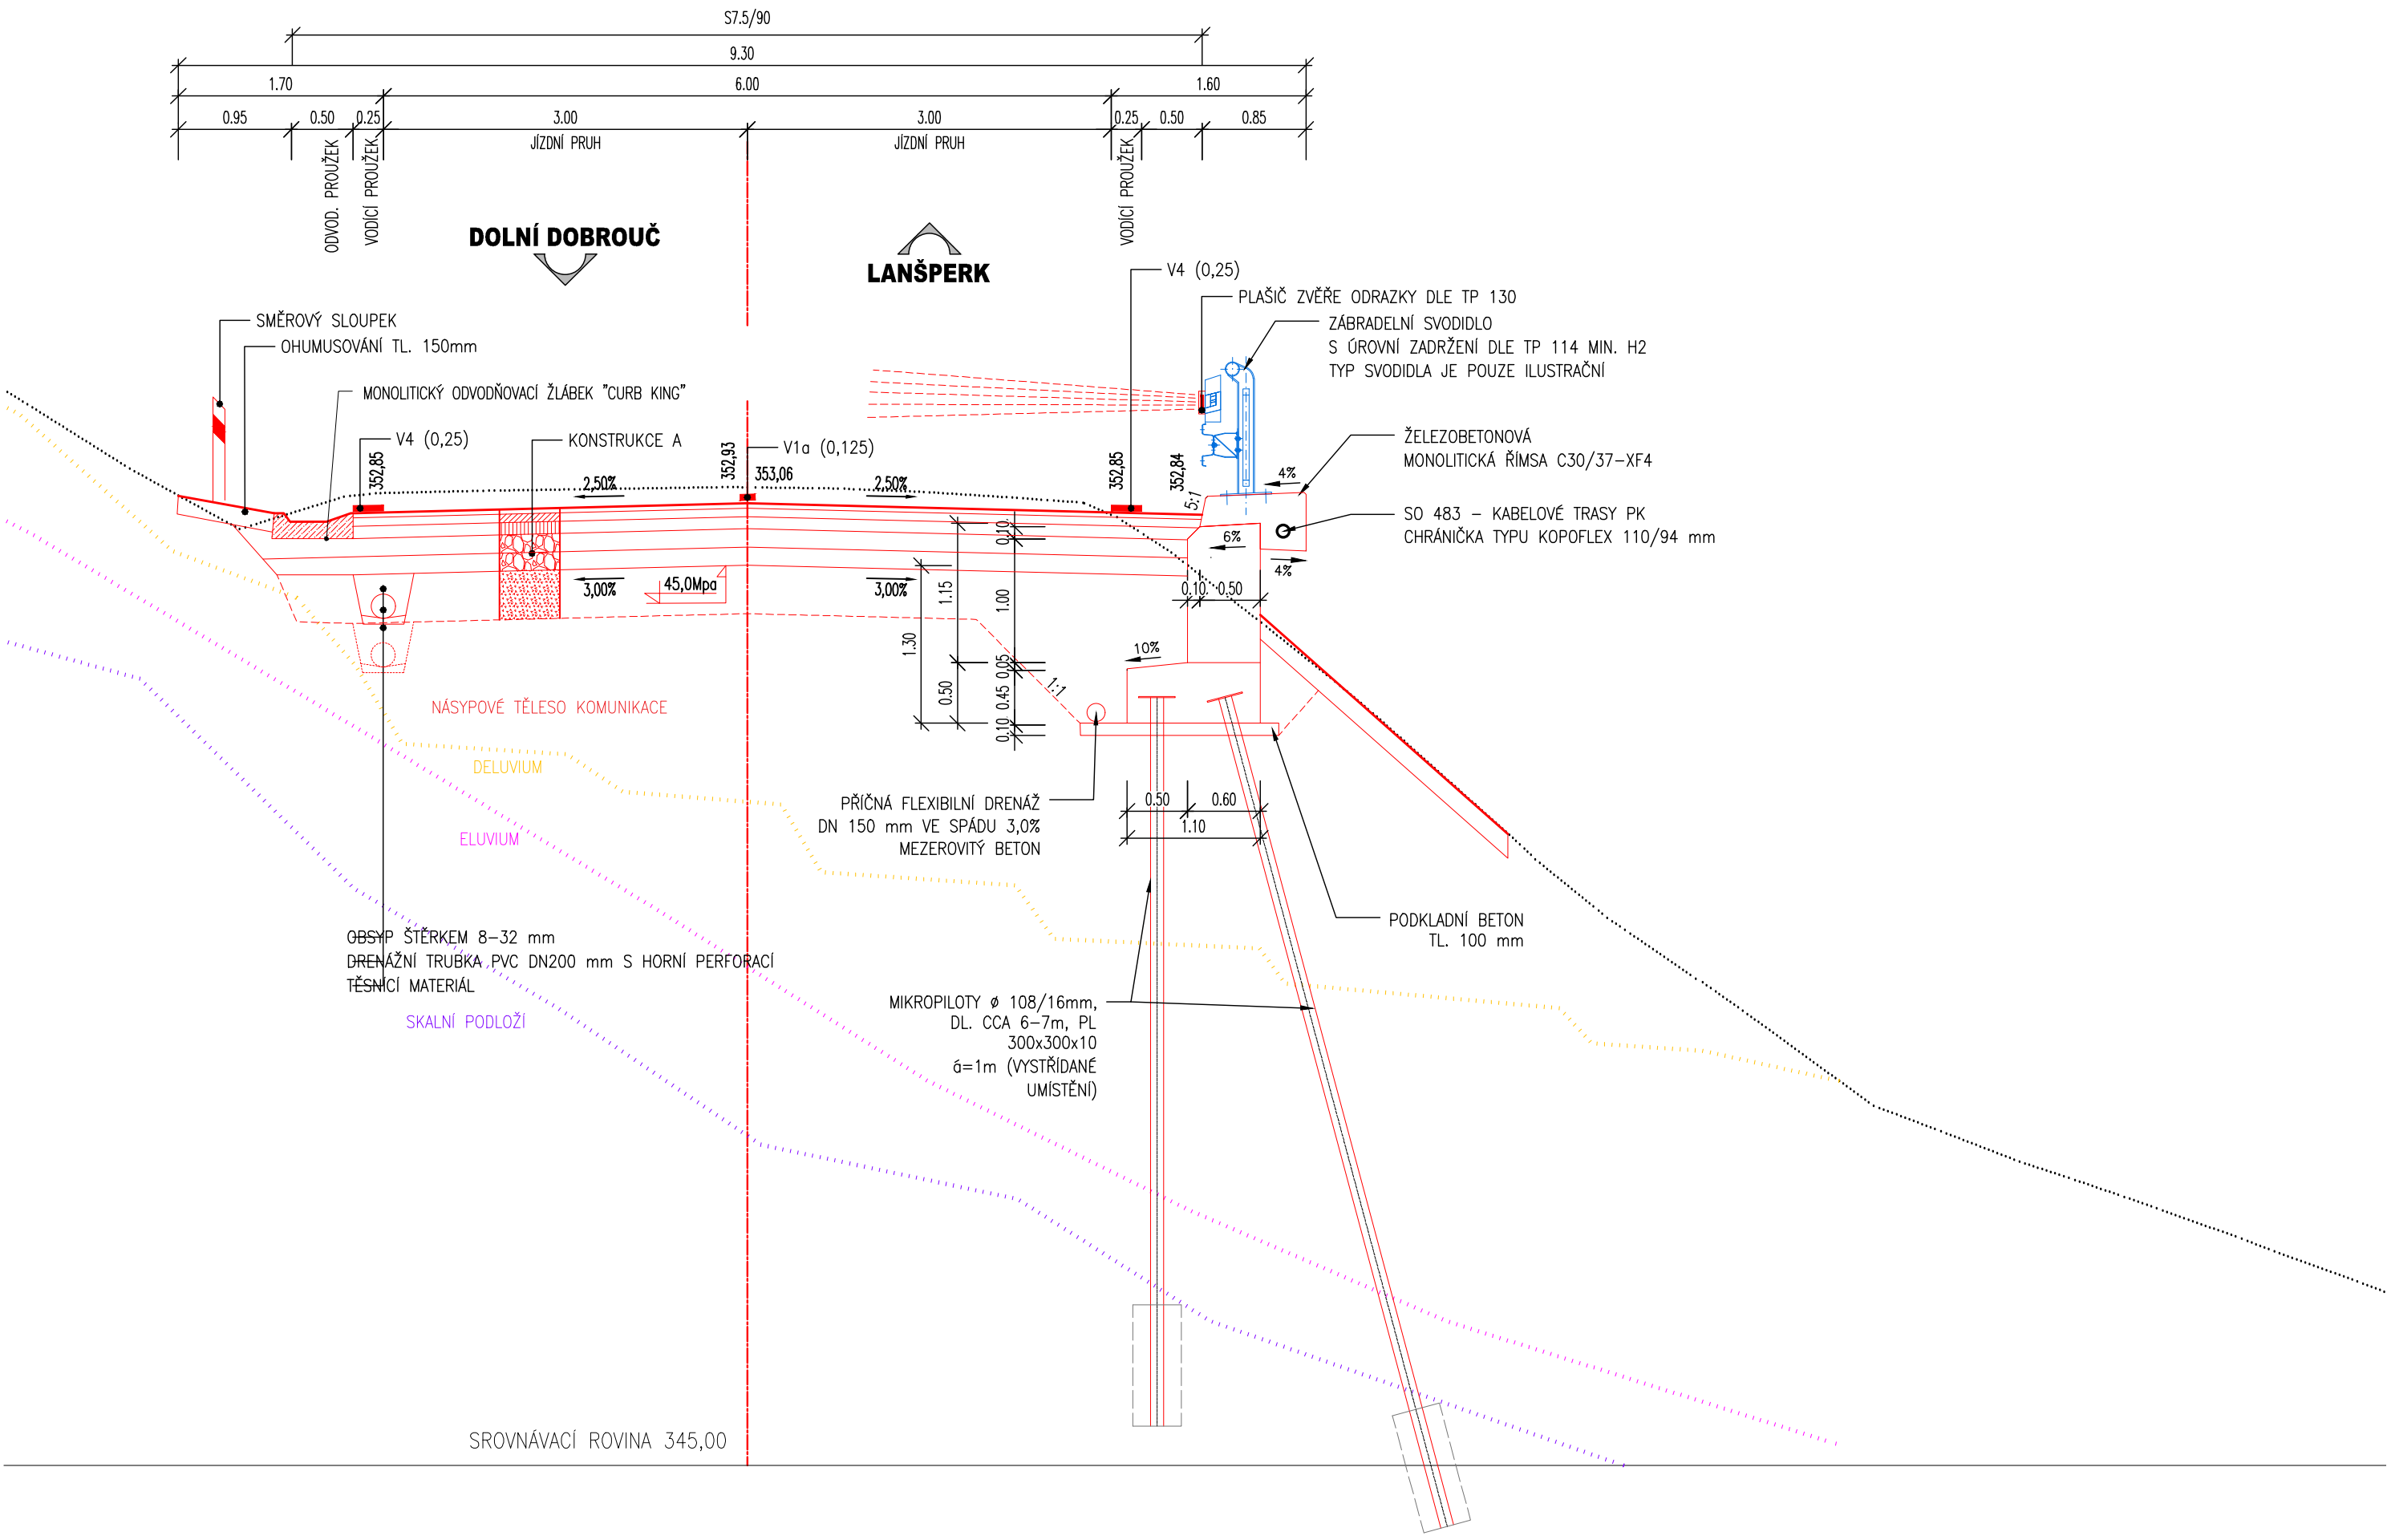


DETAIL ODVODNĚNÍ V ŘÍMSE, M 1:25

PŘÍČNÝ ŘEZ
PROSTUPY V ŘÍMSÁCH PRO ODVODNĚNÍ JSOU UMÍSTĚNY UPROSTŘED DÍL. CELKU – VÝZDY MEZI SLOUPKY SVODIDLA
UMÍSTĚNÍ PROSTUPŮ VÍZ VÝKRESY TVARU – OZNAČENÍ SYMBOLEM

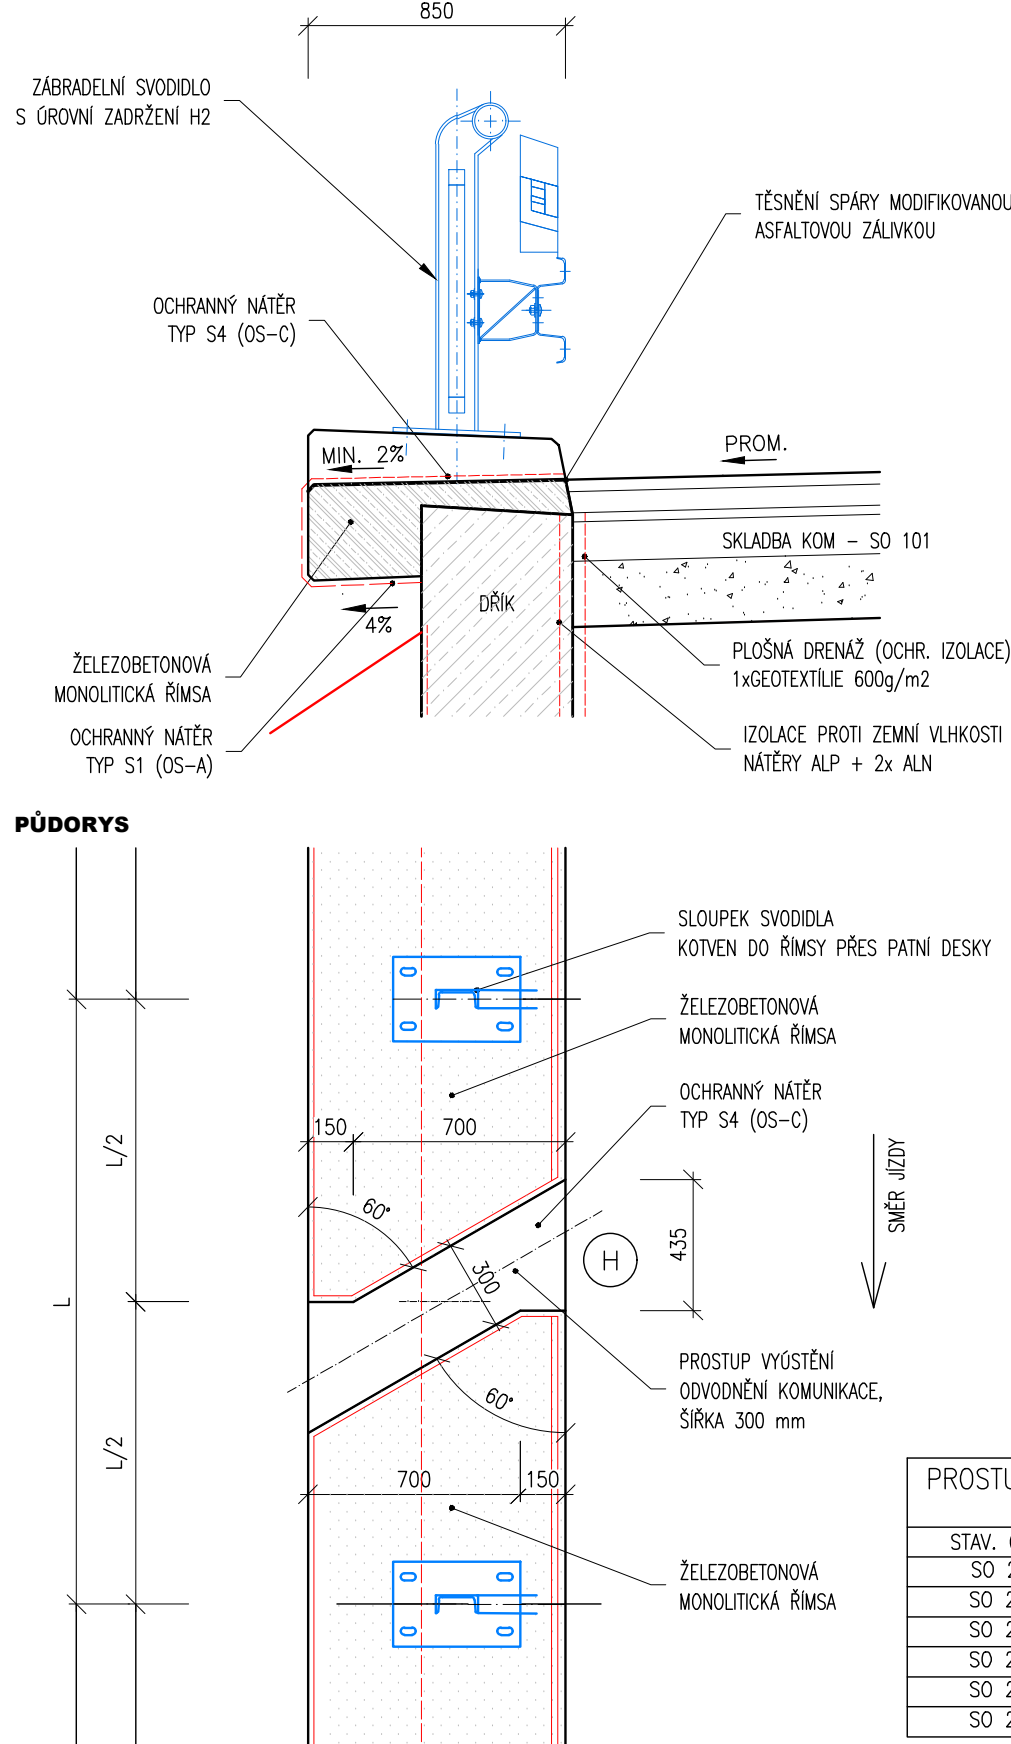

DETAIL ŘÍMSY, M 1:10

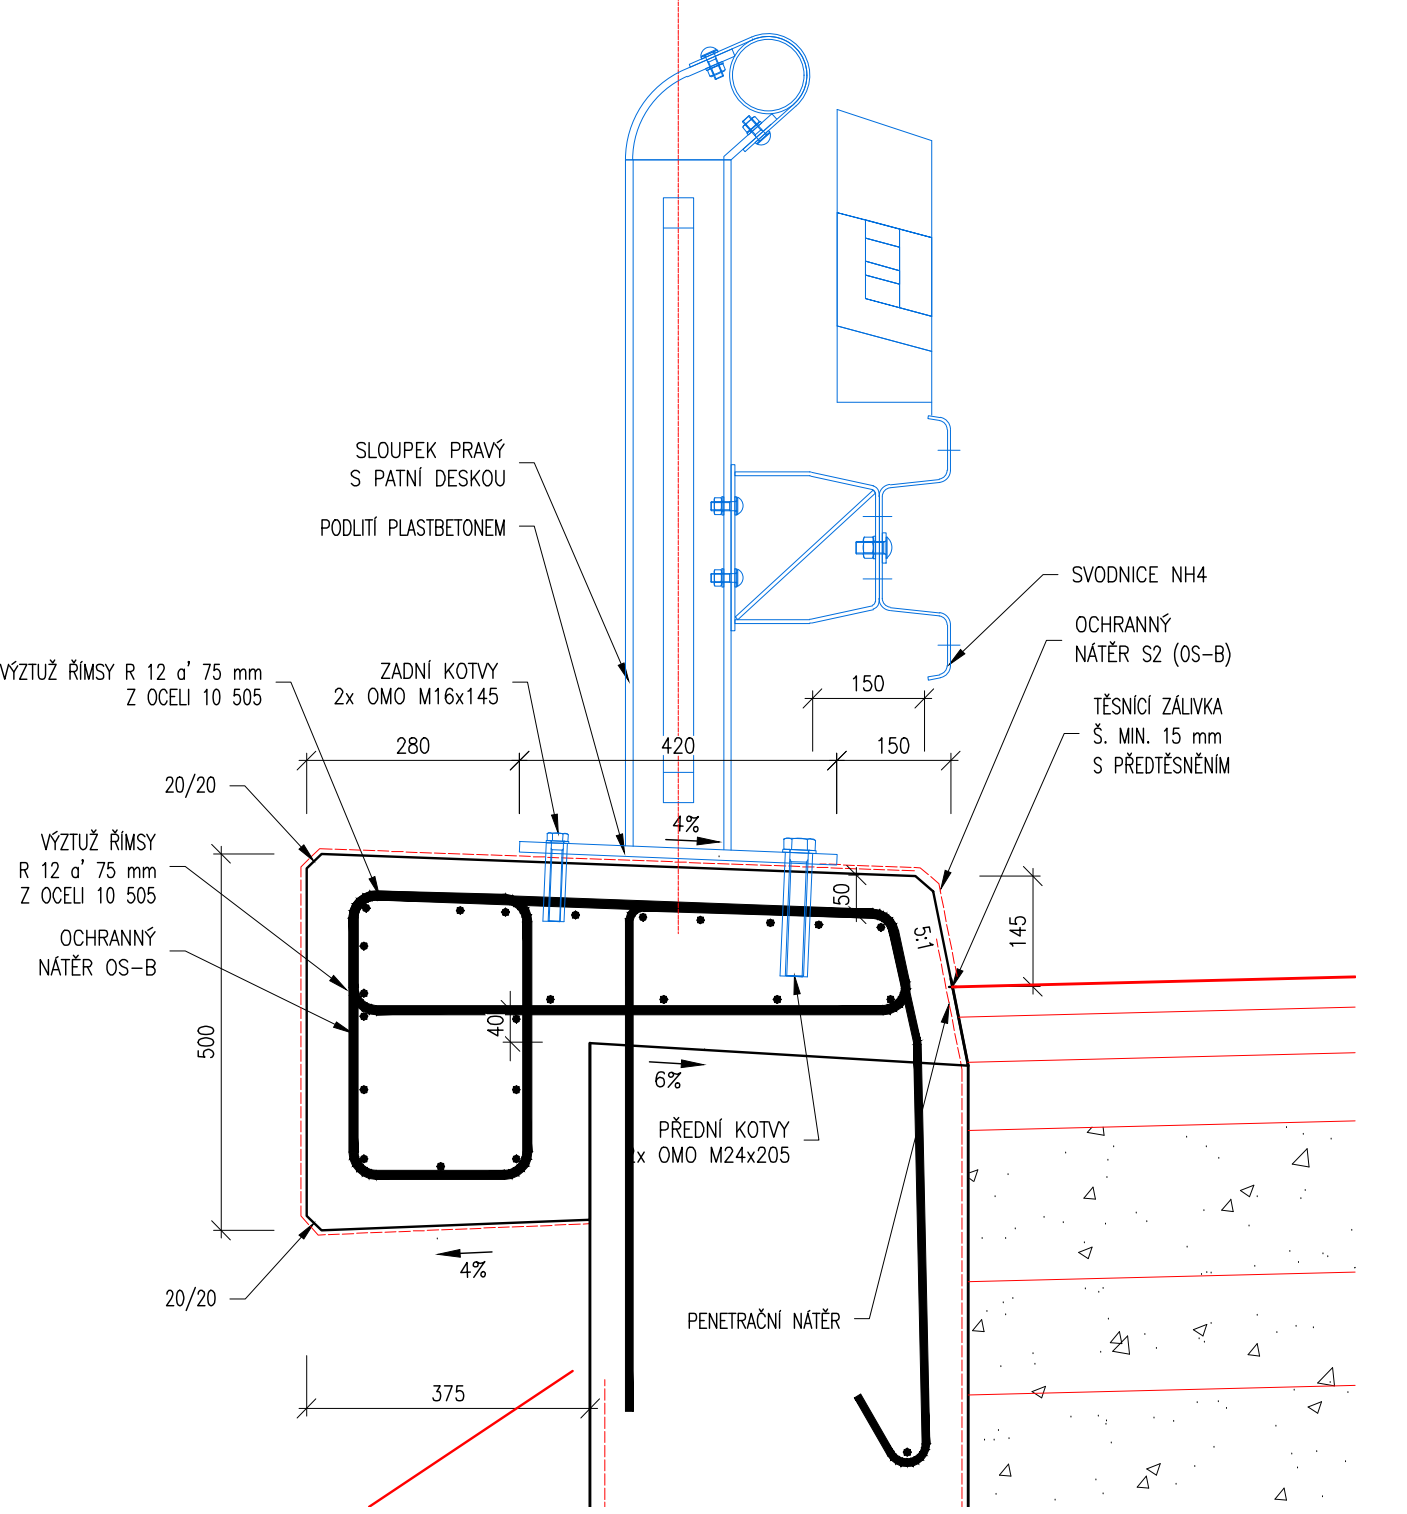


POZNÁMKY:

- VÝŠKOVÝ SYSTÉM Bp
- POLOHOVÝ SYSTÉM S-JTSK
- DEKOVÉ KOTY JSOU ZAKROUHLĚNY NA 5 mm
- PLOCHY VE STYKU SE ZEMINOU OPATŘENY PENETRAČNÍM NÁTĚREM A DVOULÍTYM ASFALTOVÝM IZOLAČNÍM NÁTĚREM
- ZKOSENÍ VŠECH OSTRÝCH HRAN 15/15 mm (POKUD NEJÍ UVEDENO JINAK)
- VŠEČERÉ DETAILY BUDOU PROVEDENY DLE PŘÍSLUŠNÝCH VL
- BETONÝ BUDOU PROVEDENY DLE ČSN EN 206-1
- STANIČNÍ SE VZTAHUJÍ K OSE KOMUNIKACE


DETAIL 208.01 I., 1:10

TĚSNĚNÍ SVISLÉ DILATAČNÍ SPÁRY

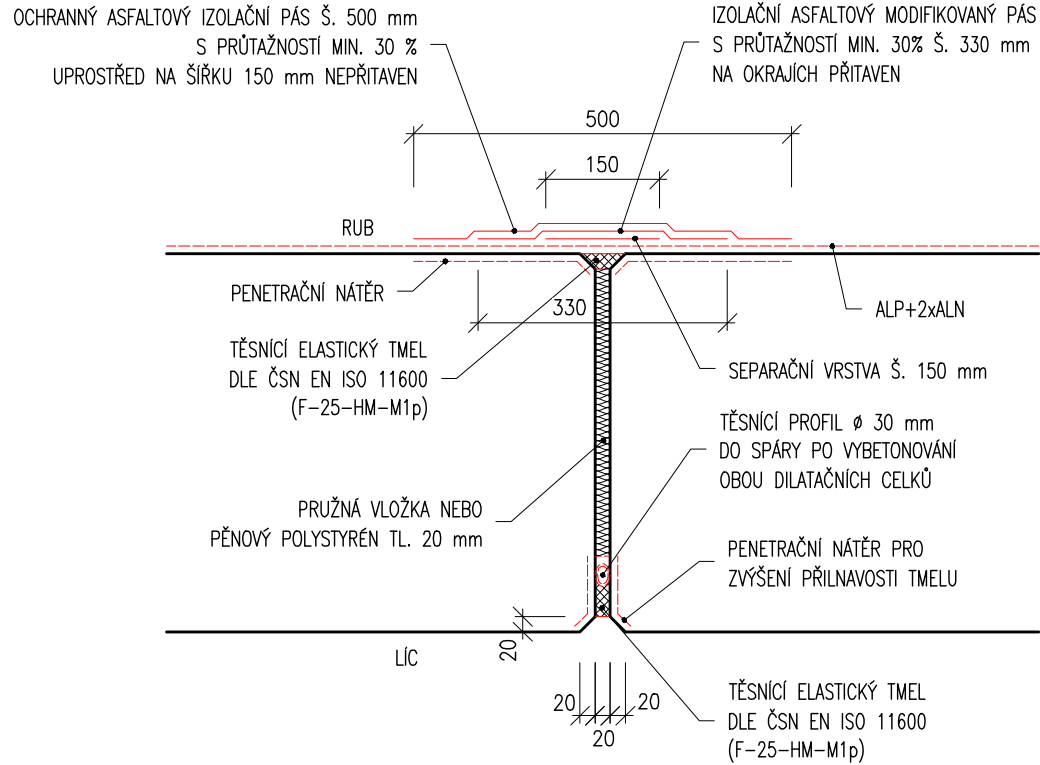


TĚSNĚNÍ DILATAČNÍ SPÁRY ŘÍMSY

M 1:5

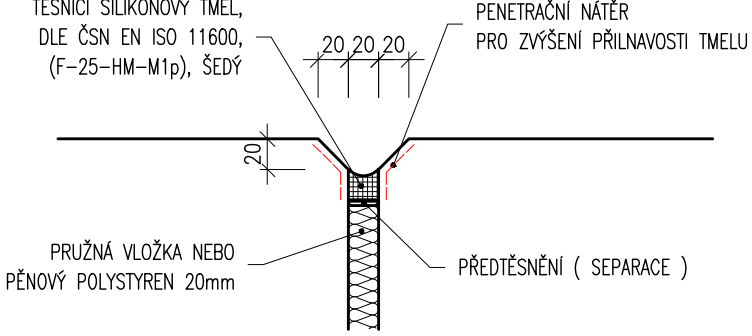


ŘEZ ŘÍMSOU, M 1:25


VZOROVÝ PŘÍČNÝ ŘEZ

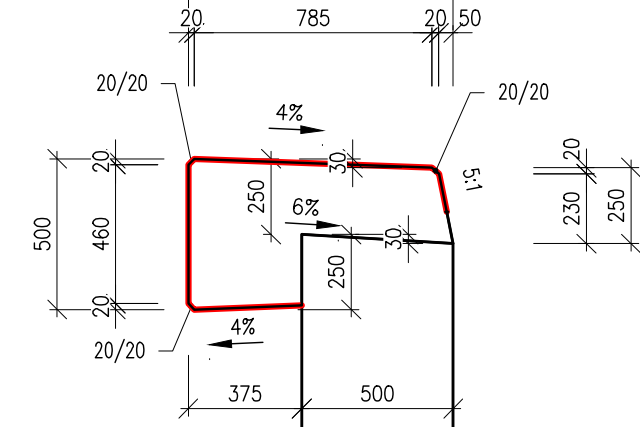

ODVODNĚNÍ RUBU OPĚR

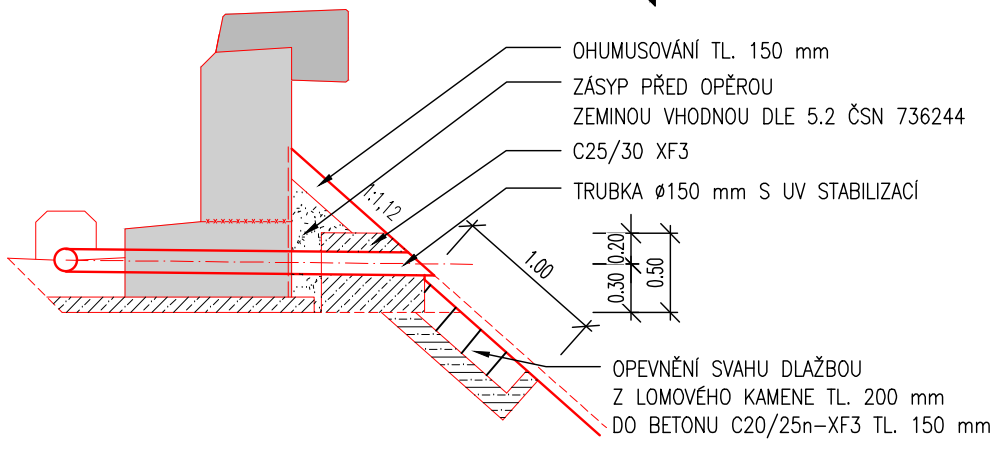


POHLED 1-1

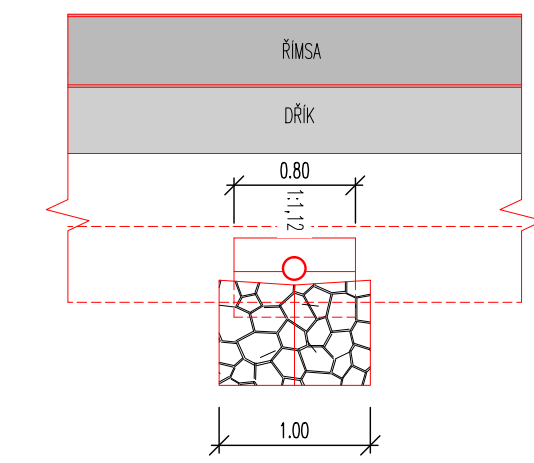


DETAIL TĚSNĚNÍ SVISLÉ DILATAČNÍ SPÁRY

M 1:10

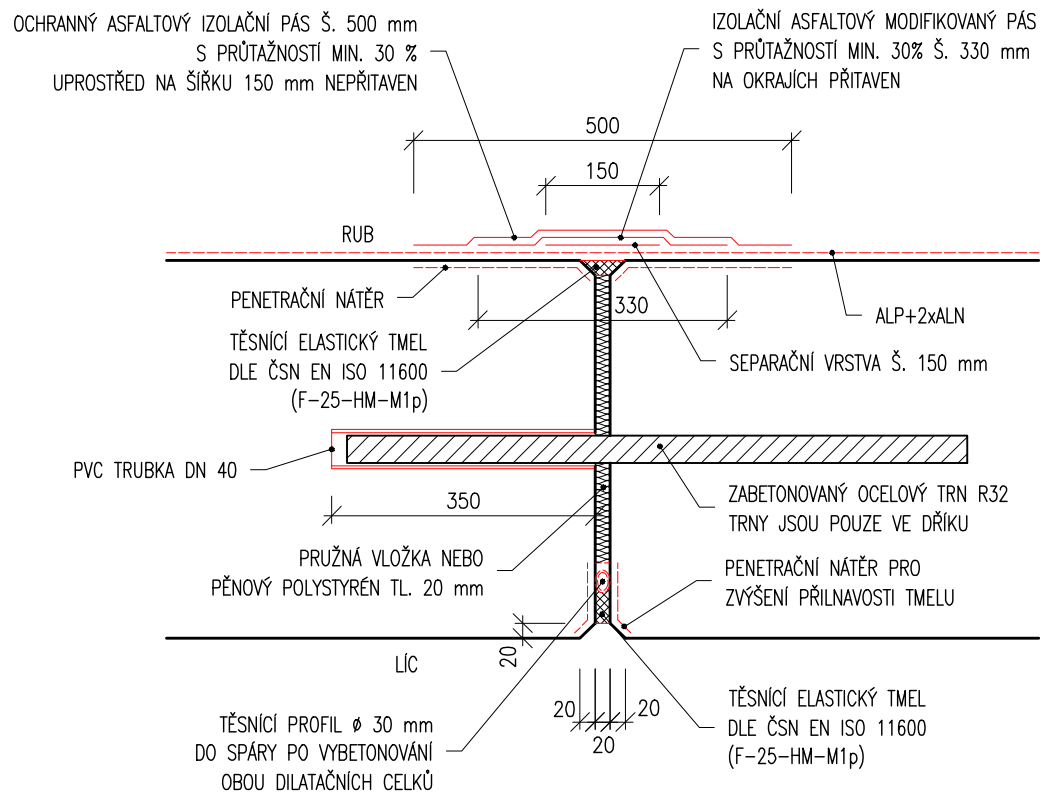


TĚSNĚNÍ PRACOVNÍ SPÁRY

M 1:10

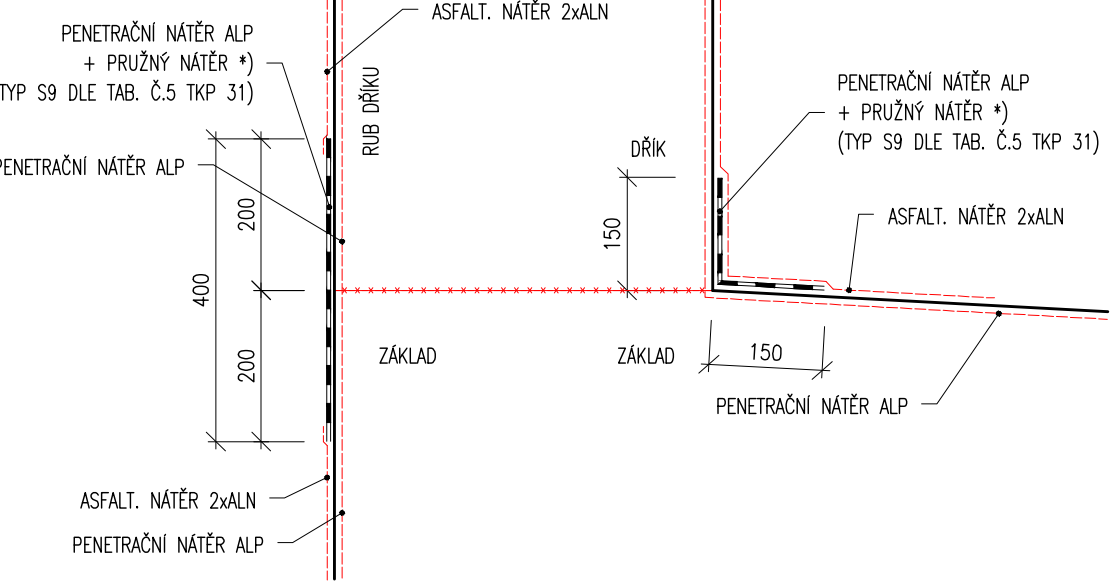

DETAIL UMÍSTĚNÍ DILATAČNÍCH TRNŮ

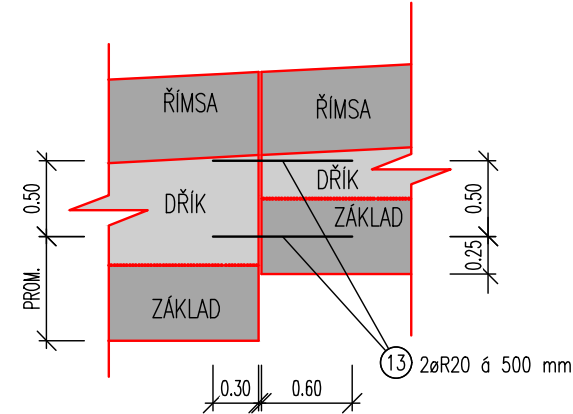

KONSTRUKCE A – MODERNIZACE KOMUNIKACE

asfaltový beton pro brusnou vrstvu mod.
spojovací postřik z mod. kat. asf. emulze v množství zbytkového asfaltu
asfaltový beton pro podkladní vrstvu
spojovací postřik kat.asf. emulze v množství zbytkového asfaltu
asfaltový beton pro podkladní vrstvu
infiltrační postřik kat.asf. emulze v množství zbytkového asfaltu
štěrkodrt'
štěrkodrt'

CELKEM (Ha)
Edef.2 zemní pláně min. 45 MPa
výměna materiálu aktivní zóny
nesoudržný, nenamrzavý, vhodný dle ČSN 736133
netkaná geotextilie separační a filtrační dle TP 97 CBR > 3 kN

KONSTRUKCE B – NOVÁ DLÁŽĚNÁ CHODNÍKOVÁ KONSTRUKCE

betonová dlažba (2x vyspárovat)
ložná vrstva - drcené kamenivo
štěrkodrt'
CELKEM

TP 170: D1-A-2-III-P-III		
ACO 11+, PmB 25/55-65	40 mm	ČSN EN 13108-1
PS-CP	0,3 kg/m ²	ČSN 73 6129
ACL16+, 50/70	70 mm	ČSN EN 13108-1
PS-CB	0,3 kg/m ²	ČSN 736129
ACP22+, 50/70	100 mm	ČSN EN 13108-1
Pt-CB	0,8 kg/m ²	ČSN 736129
ŠD _A 0/63	150 mm	ČSN 736126-1
ŠD _A 0/63	150 mm	ČSN 736126-1
CELKEM	510 mm	

TP 170: D2-D-1-CH-P-III		
DL	60 mm	ČSN 73 6131
Ds4	30 mm	ČSN 73 6131
ŠD _{b0} /32	150 mm	ČSN 736126-1
CELKEM	240 mm	

03		
02		
01	AKTUALIZACE PDPS 2025	09/2025
ZMĚNA	POPIS	DATUM

	ING. IVAN ŠÍR PROJEKTOVÁNÍ DOPRAVNÍCH STAVEB CZ s.r.o. Haškova 1714/3, 500 02 Hradec Králové, tel.: +420 603 181 473, sir@sirvan.cz, www.sirvan.cz IČ: 259 62 914
--	---

Pardubický kraj
Komenského náměstí 125, 532 11 Pardubice
IČ: 70892822 / DIČ: CZ 70892822

Modernizace silnice II/360
Lanšperk - Dolní Dobrouč

- kraj: Pardubický
- MÚ / OU: Lanšperk
- stupeň utajení: bez utajení
- datum: 09/2023
- zákazkové číslo: 019010
- stupeň PD: PDPS
- odpovědný projektant stavby: Ing. Ivan Šír
- odpovědný projektant objektu: Ing. Jan Fiala
- vypracoval: Vojtěch Mitterko
- kontroloval: Ing. Jan Fiala
- změna číslo: 00
- měřítko: 1:1, 5, 10, 25, 50

SO 252 - OPĚRNÉ ZDI PRO SVODIDLA
VZOROVÉ ŘEZY A DETAILY

D.1.2.2.

4