


TOULOVCOVO NÁM. 156  
570 01 LITOMYŠL

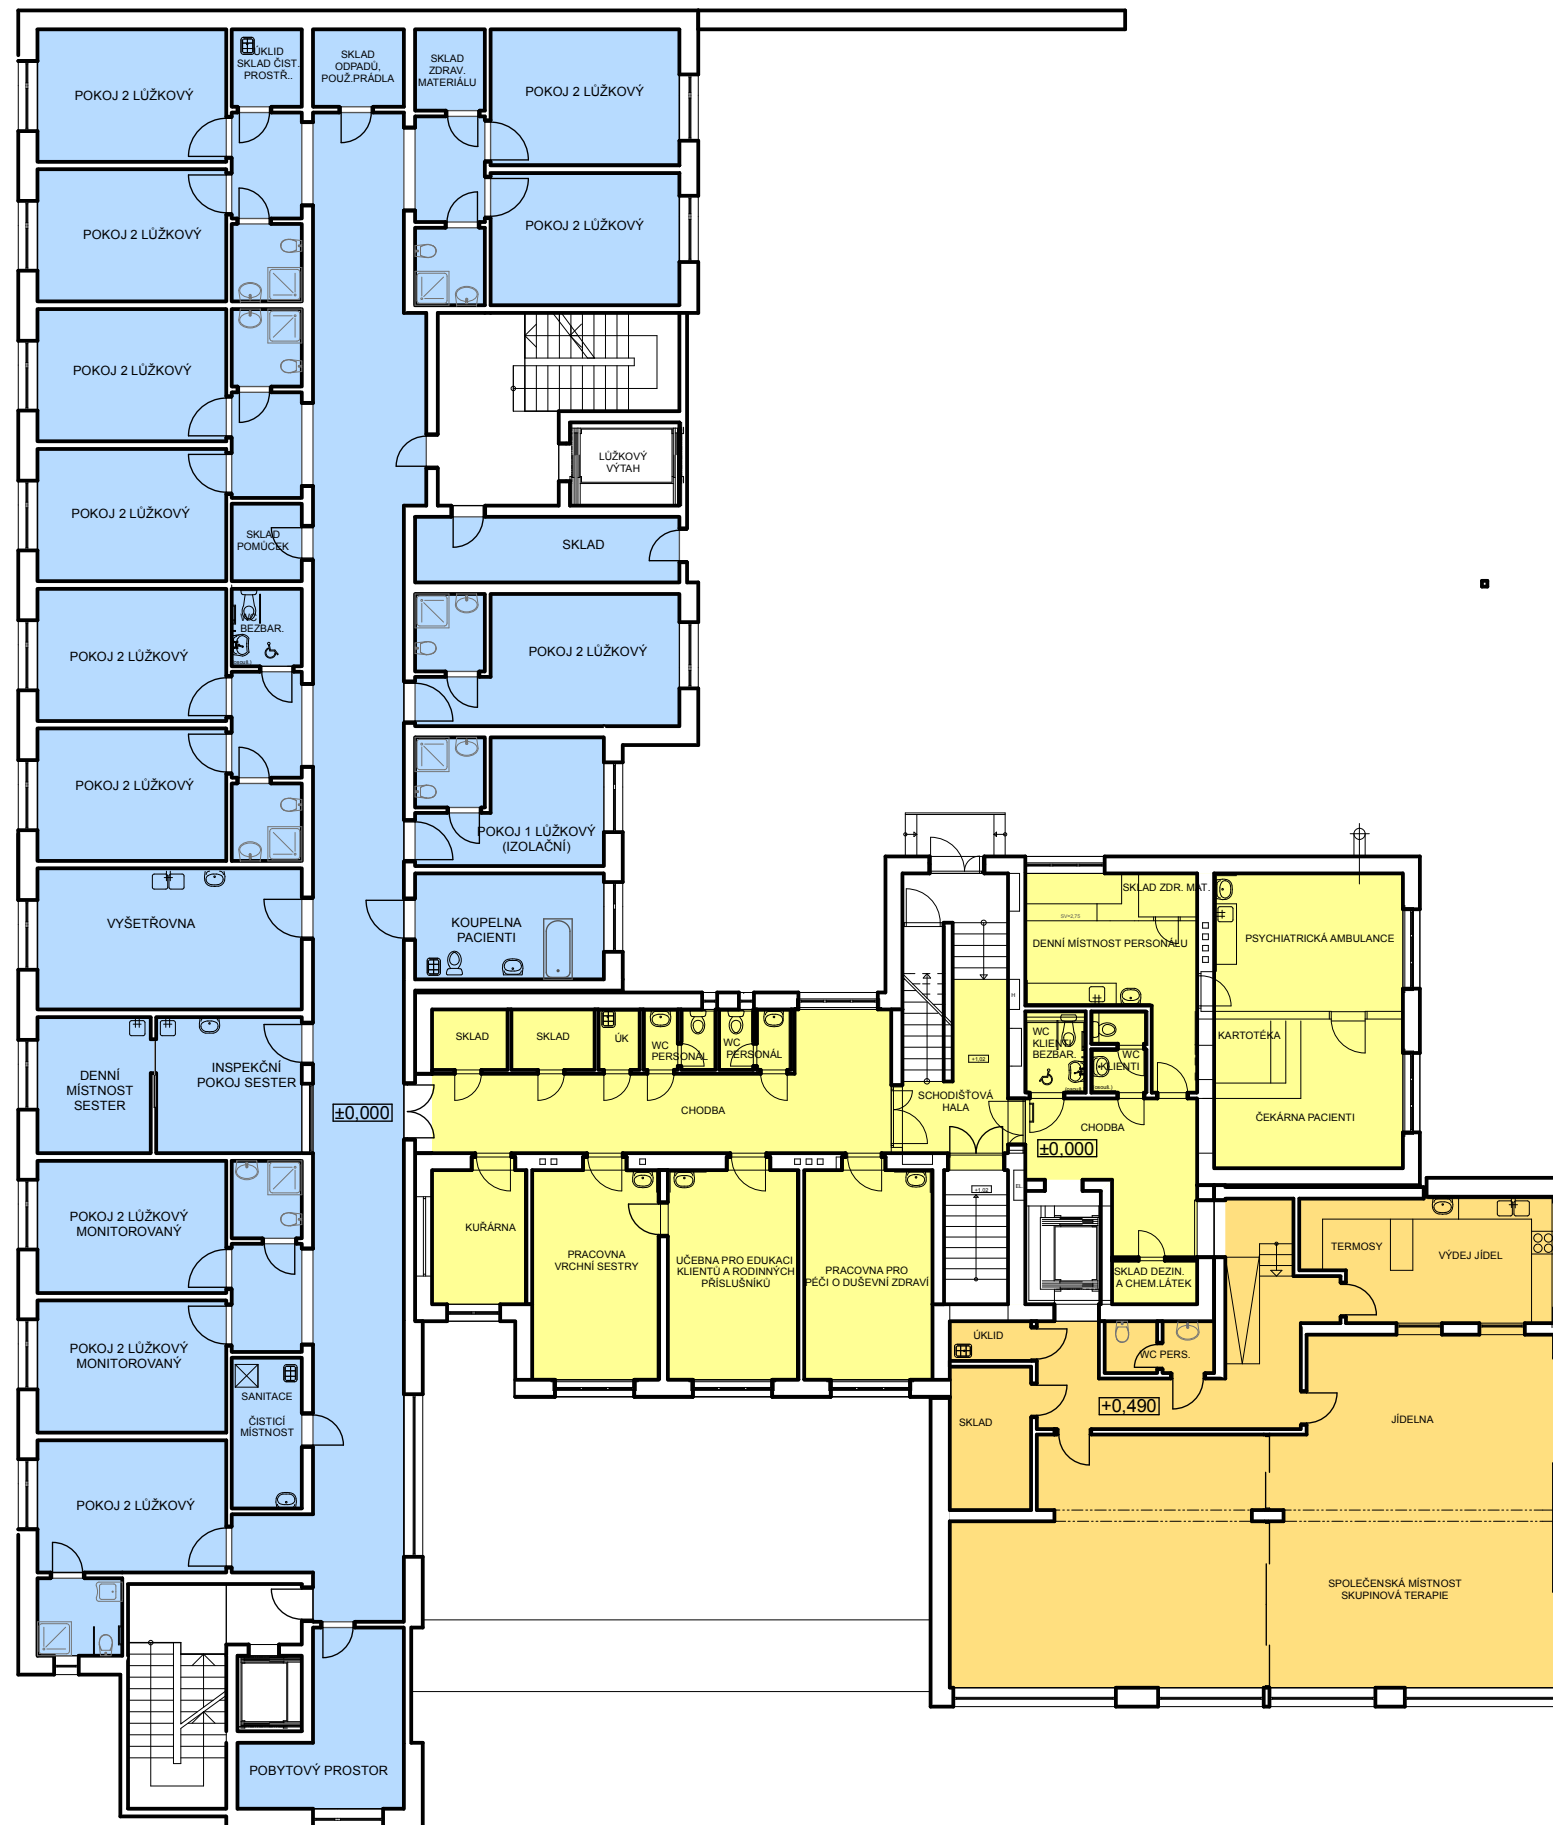

#### LEGENDA

- PSYCHIATRICKÝ STACIONÁŘ A  
AMBULANCE PSYCHIATRICKÉ PÉČE - I. ETAPA
- ZÁZEMÍ ERGOTERAPIE A FYZIOTERAPIE - II. ETAPA
- PŘÍJEM, ZÁZEMÍ KOMUNITNÍ PÉČE - II. ETAPA
- SPOLEČENSKÉ PROSTORY,  
JÍDELNA, VÝDEJ JÍDLA - II. ETAPA
- LŮŽKOVÁ ČÁST - GERONTOPSYCHIATRICKÁ PÉČE - II. ETAPA
- LŮŽKOVÁ ČÁST - PSYCHIATRICKÁ PÉČE - II. ETAPA
- PŘÍSTAVBA - TECHNICKÉ A SKLADOVÉ ZÁZEMÍ


## Architektonická studie

Půdorys 2.NP - Varianta A

## Přístavba lůžkové části psychiatrické péče a gerontopsychiatrické péče

Vypracoval : ing. Pavla Vacková

Odpovědný projektant : ing. Pavla Vacková

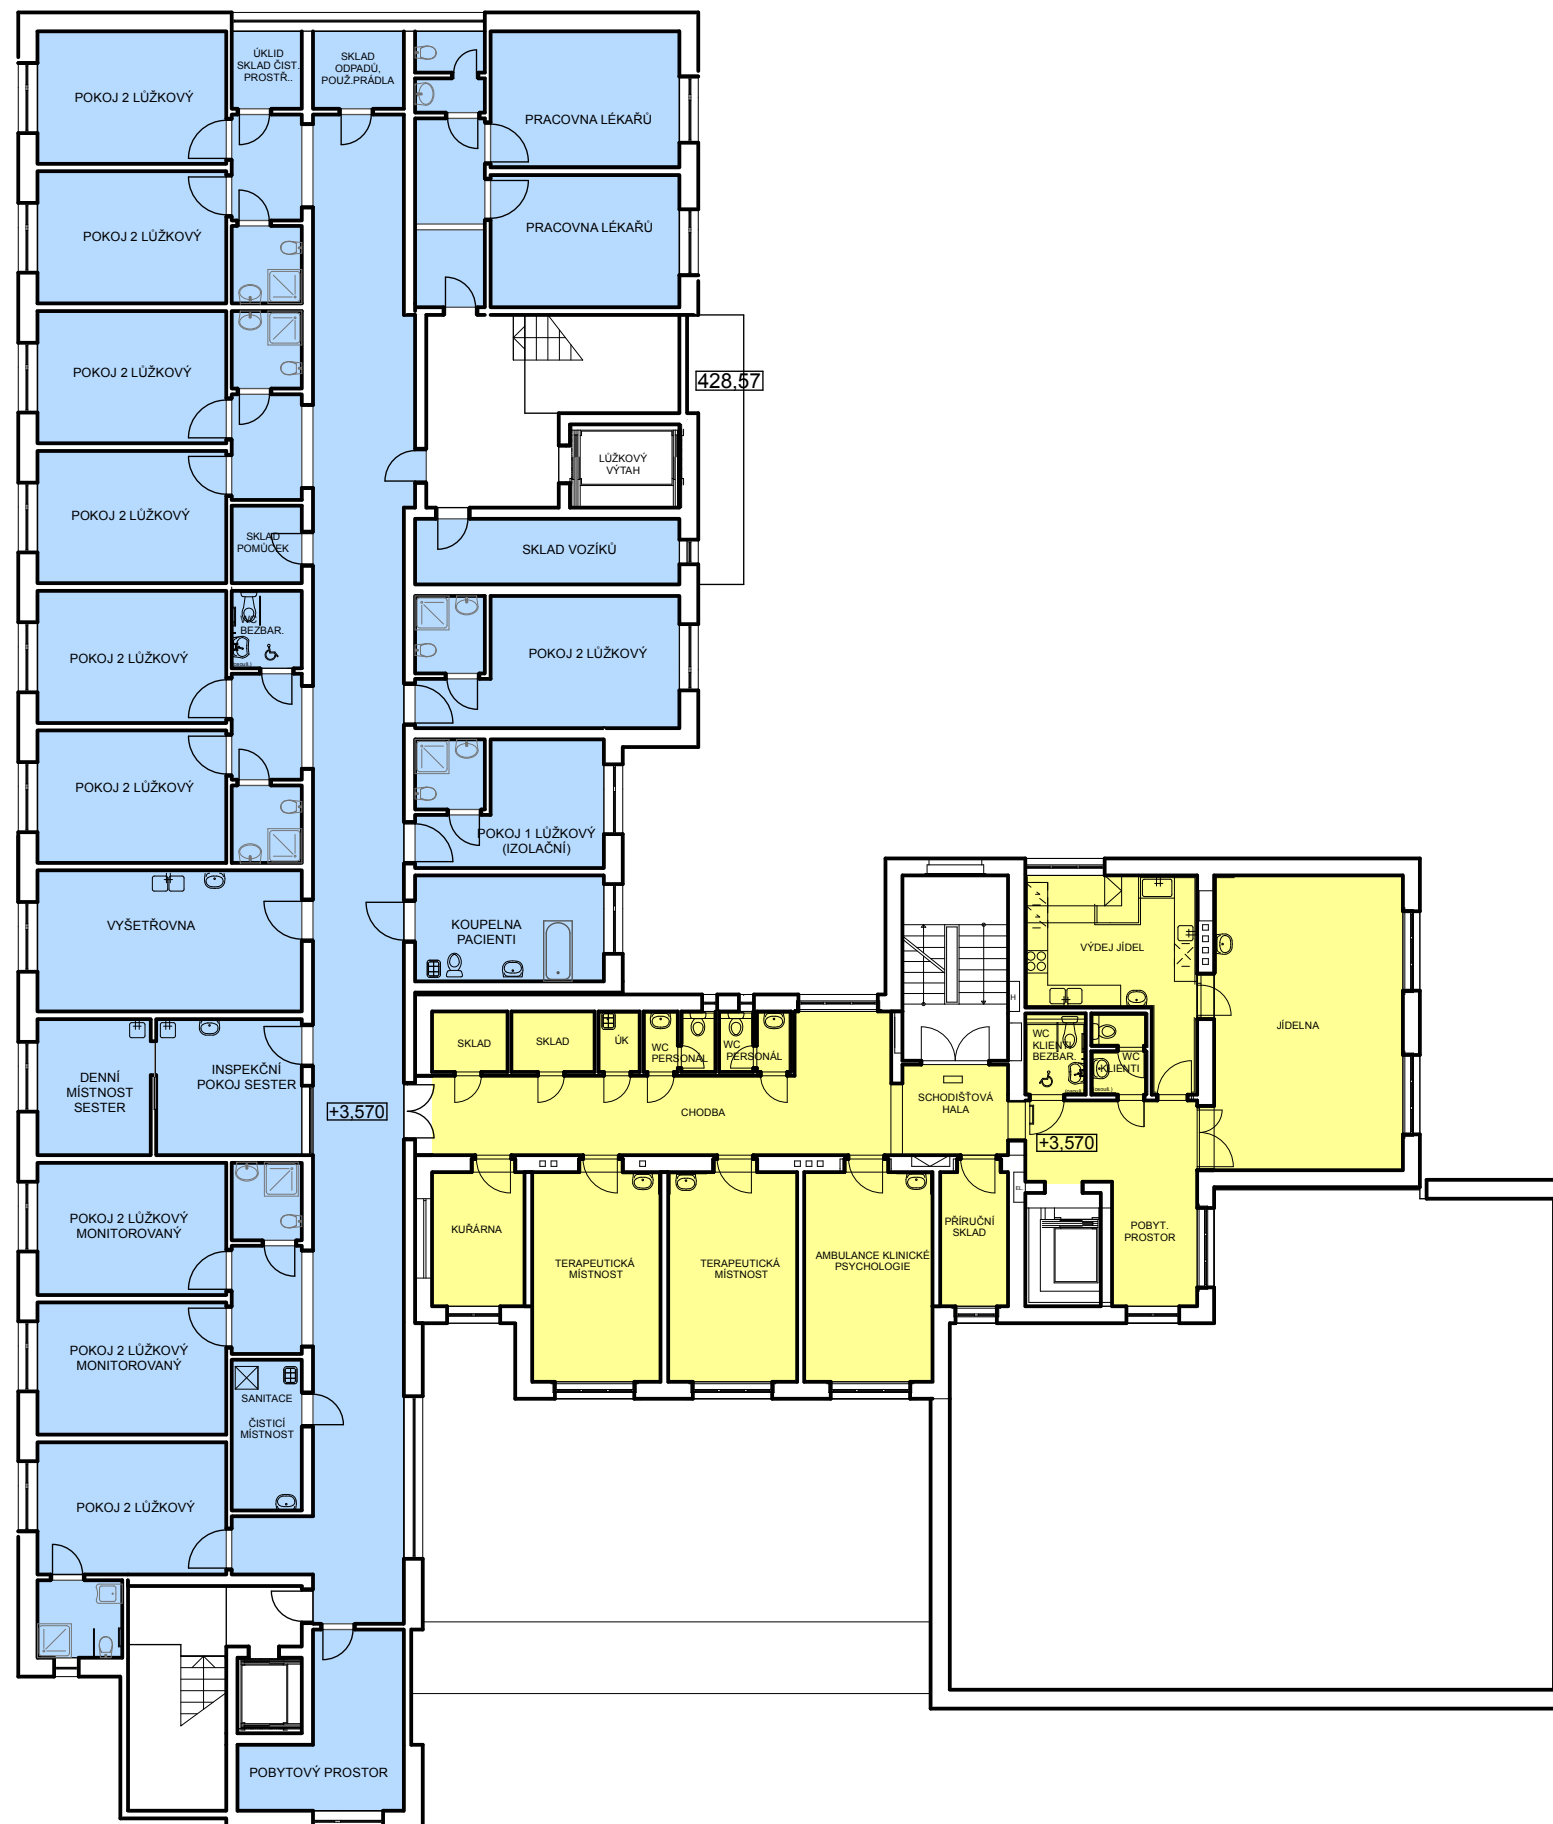

#### LEGENDA

- PSYCHIATRICKÝ STACIONÁŘ A  
AMBULANCE PSYCHIATRICKÉ PÉČE - I. ETAPA
- ZÁZEMÍ ERGOTERAPIE A FYZIOTERAPIE - II. ETAPA
- PŘÍJEM, ZÁZEMÍ KOMUNITNÍ PÉČE - II. ETAPA
- SPOLEČENSKÉ PROSTORY,  
JÍDELNA, VÝDEJ JÍDLA - II. ETAPA
- LŮŽKOVÁ ČÁST - GERONTOPSYCHITRICKÁ PÉČE - II. ETAPA
- LŮŽKOVÁ ČÁST - PSYCHIATRICKÁ PÉČE - II. ETAPA
- PŘÍSTAVBA - TECHNICKÉ A SKLADOVÉ ZÁZEMÍ


#### Architektonická studie

Půdorys 3.NP - Varianta A

#### Přístavba lůžkové části psychiatrické péče a gerontopsychiatrické péče

Vypracoval : ing. Pavla Vacková

Odpovědný projektant : ing. Pavla Vacková

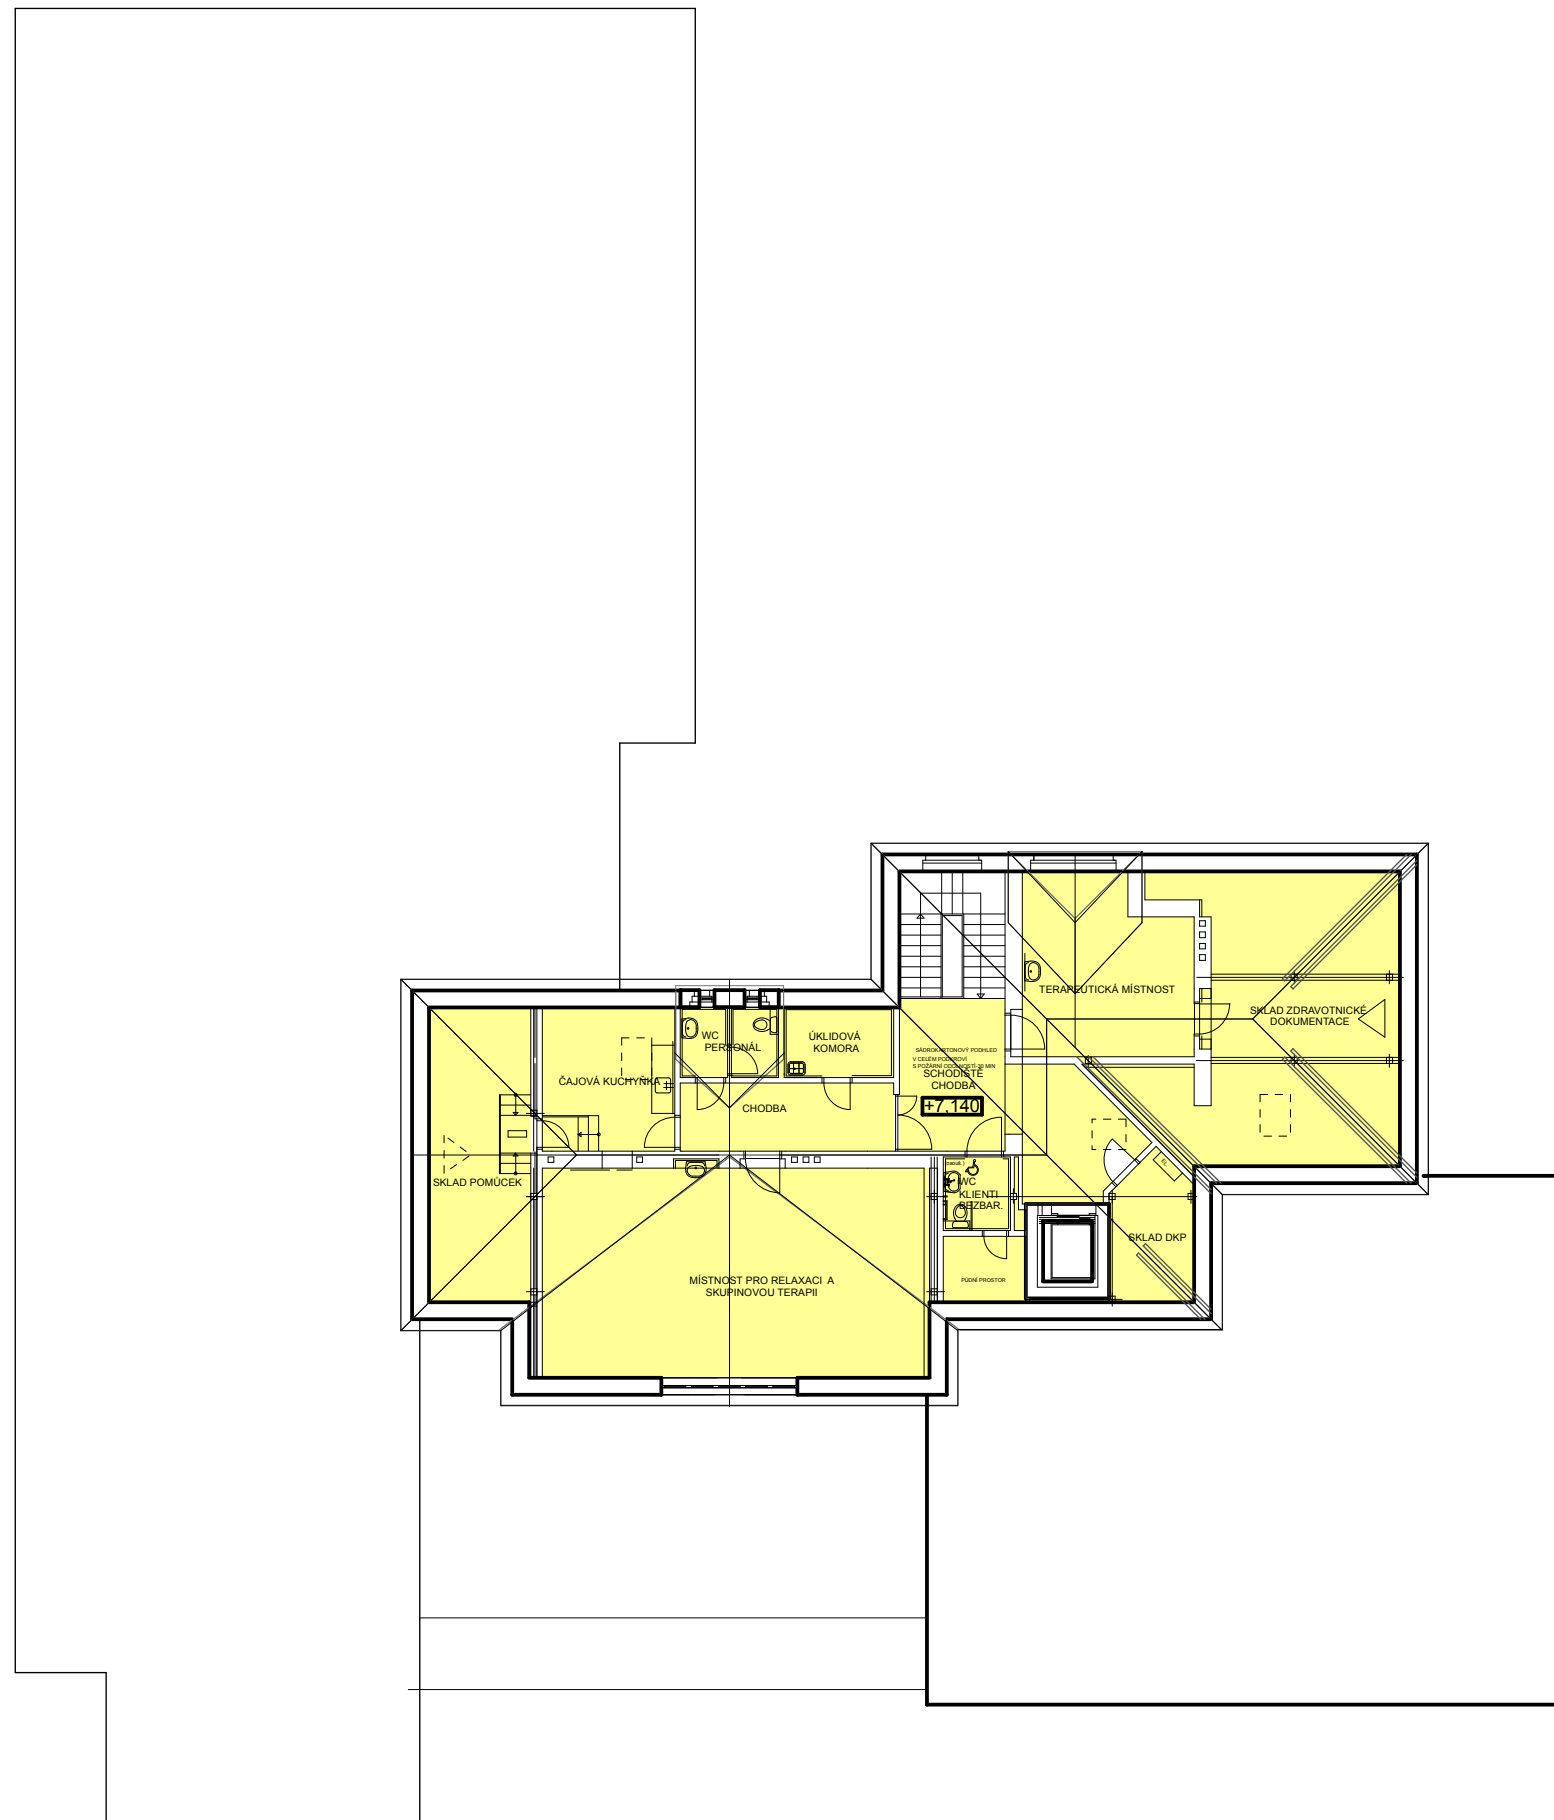

#### LEGENDA

- PSYCHIATRICKÝ STACIONÁŘ A  
AMBULANCE PSYCHIATRICKÉ PÉČE - I. ETAPA
- ZÁZEMÍ ERGOTERAPIE A FYZIOTERAPIE - II. ETAPA
- PŘÍJEM, ZÁZEMÍ KOMUNITNÍ PÉČE - II. ETAPA
- SPOLEČENSKÉ PROSTORY,  
JÍDELNA, VÝDEJ JÍDLA - II. ETAPA
- LŮŽKOVÁ ČÁST - GERONTOPSYCHITRICKÁ PÉČE - II. ETAPA
- LŮŽKOVÁ ČÁST - PSYCHIATRICKÁ PÉČE - II. ETAPA
- PŘÍSTAVBA - TECHNICKÉ A SKLADOVÉ ZÁZEMÍ

#### Architektonická studie

Půdorys 4.NP - Varianta A

#### Přístavba lůžkové části psychiatrické péče a gerontopsychiatrické péče

Vypracoval : ing. Pavla Vacková


Odpovědný projektant : ing. Pavla Vacková

05

**KIP**

M 1:200

TOULOVCOVO NÁM. 156  
570 01 LITOMYŠL

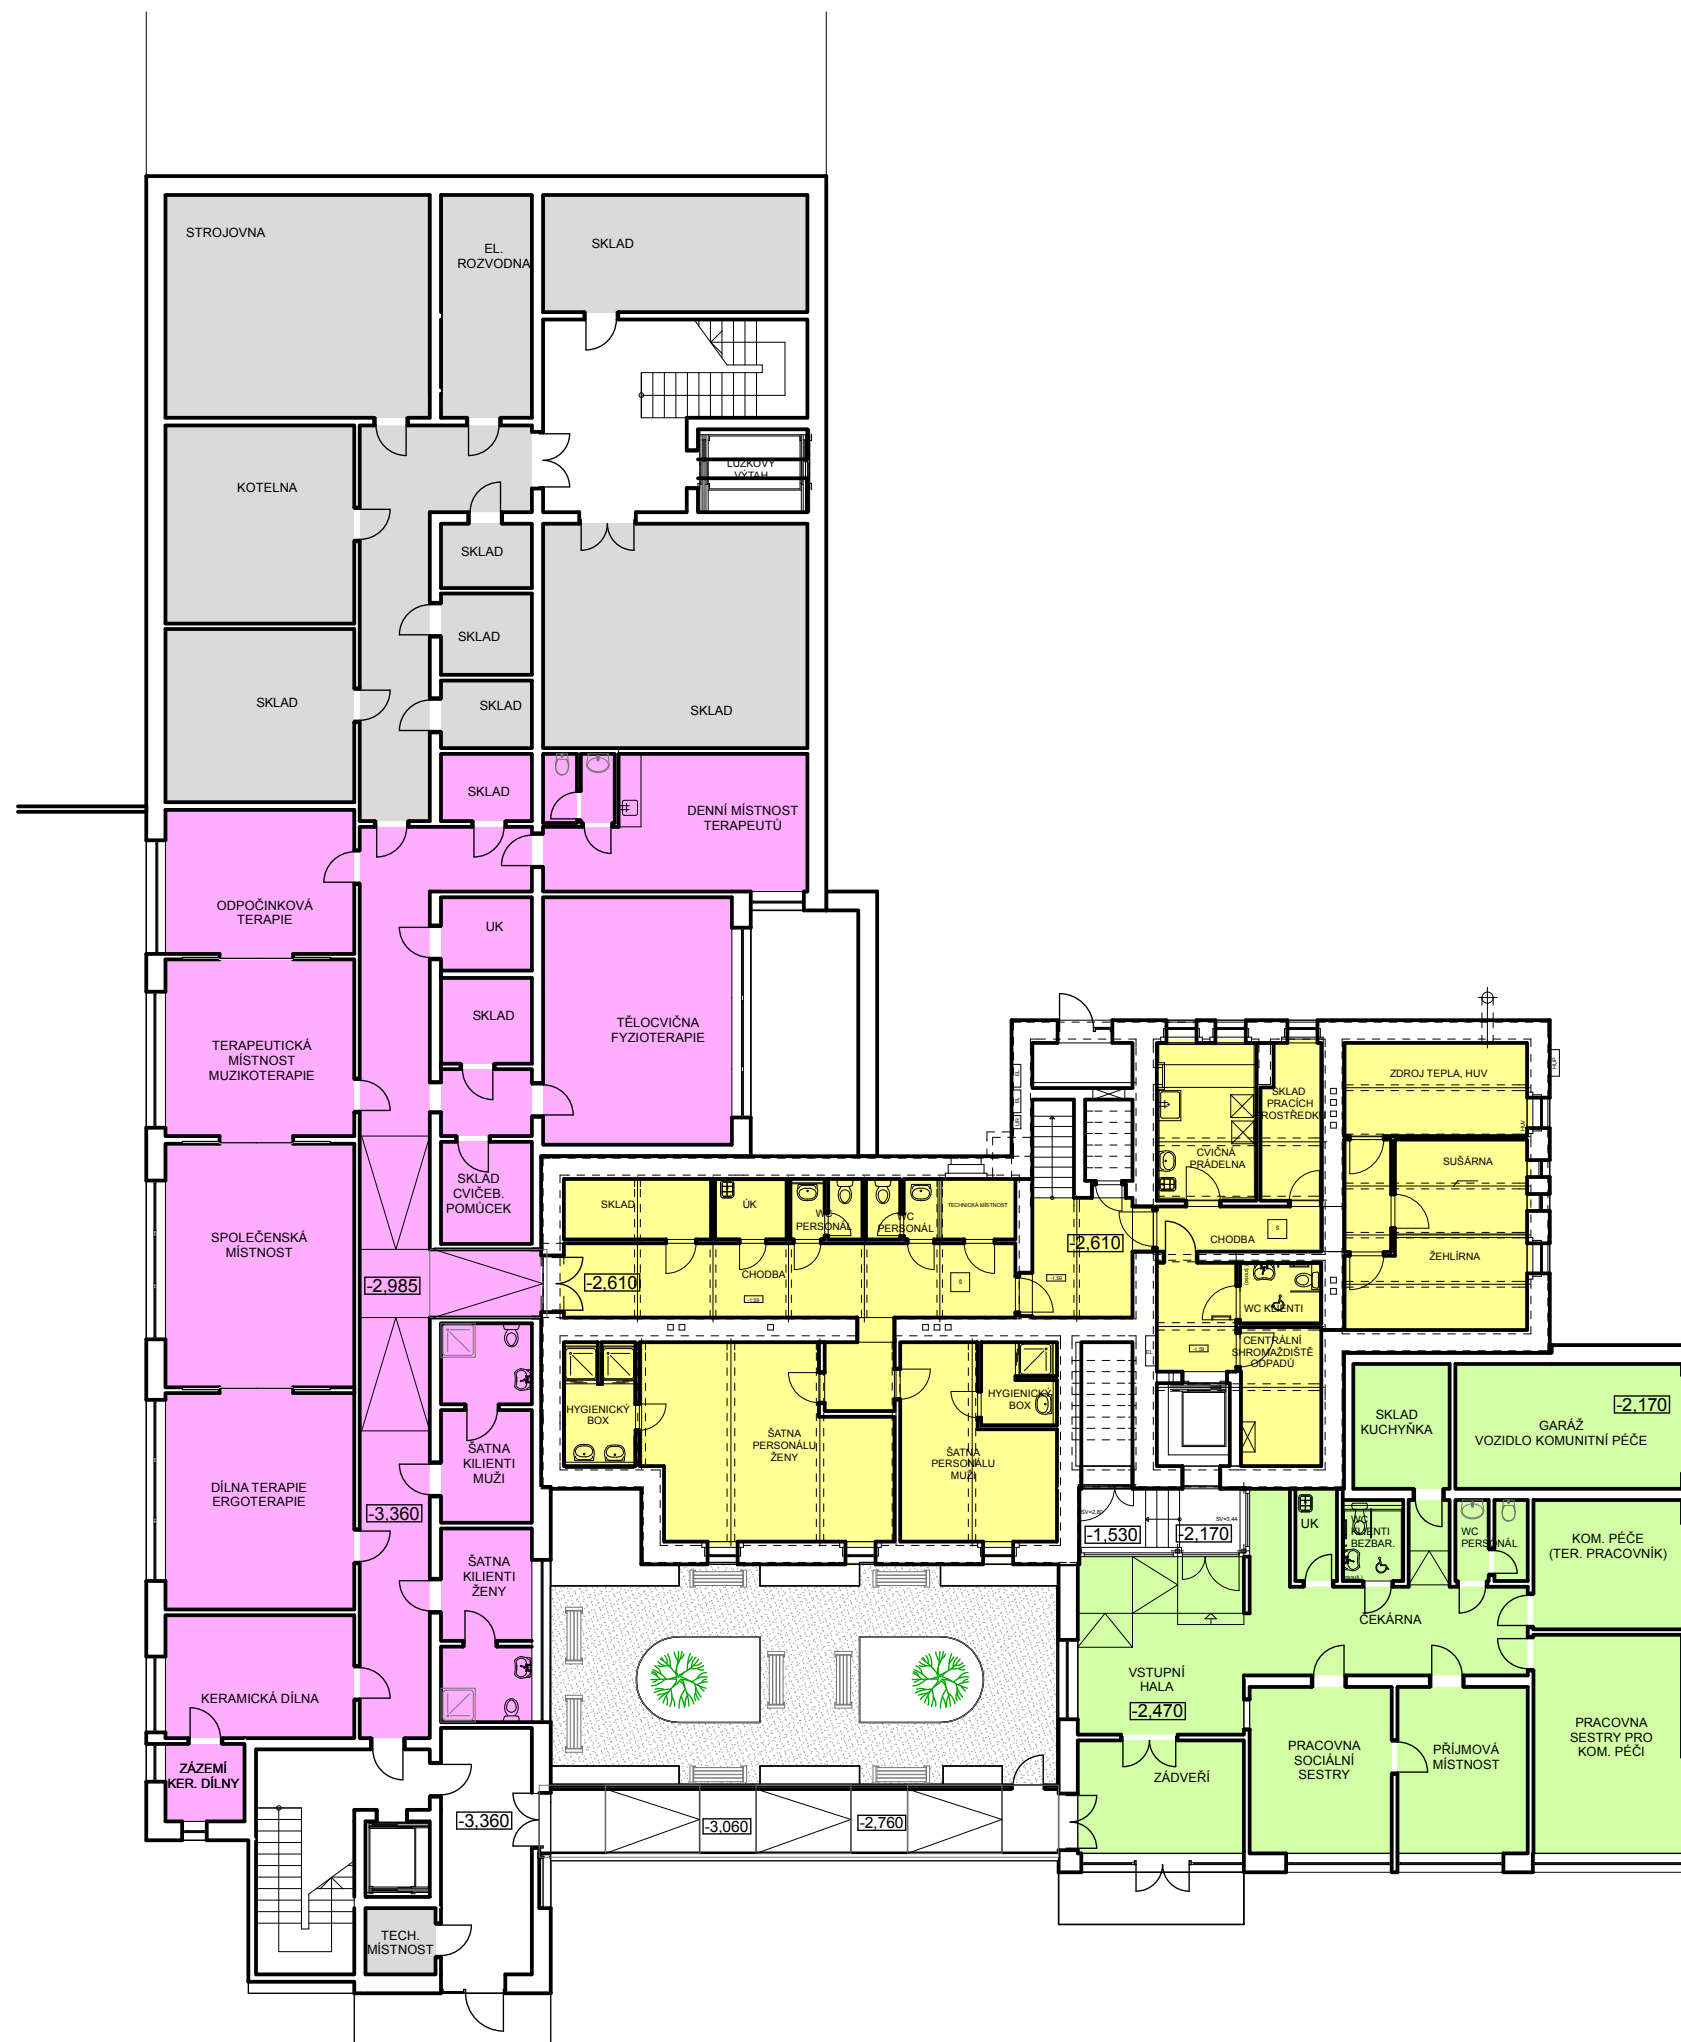

#### LEGENDA

- PSYCHIATRICKÝ STACIONÁŘ A  
AMBULANCE PSYCHIATRICKÉ PÉČE - I. ETAPA
- ZÁZEMÍ ERGOTERAPIE A FYZIOTERAPIE - II. ETAPA
- PŘÍJEM, ZÁZEMÍ KOMUNITNÍ PÉČE - II. ETAPA
- SPOLEČENSKÉ PROSTORY,  
JÍDELNA, VÝDEJ JÍDLA - II. ETAPA
- LŮŽKOVÁ ČÁST - GERONTOPSYCHITRICKÁ PÉČE - II. ETAPA
- LŮŽKOVÁ ČÁST - PSYCHIATRICKÁ PÉČE - II. ETAPA
- PŘÍSTAVBA - TECHNICKÉ A SKLADOVÉ ZÁZEMÍ

## Architektonická studie

Půdorys 1.NP - Varianta B

## Přístavba lůžkové části psychiatrické péče a gerontopsychiatrické péče

Vypracoval : ing. Pavla Vacková

Odpovědný projektant : ing. Pavla Vacková





#### LEGENDA

- PSYCHIATRICKÝ STACIONÁŘ A  
AMBULANCE PSYCHIATRICKÉ PÉČE - I. ETAPA
- ZÁZEMÍ ERGOTERAPIE A FYZIOTERAPIE - II. ETAPA
- PŘÍJEM, ZÁZEMÍ KOMUNITNÍ PÉČE - II. ETAPA
- SPOLEČENSKÉ PROSTORY,  
JÍDELNA, VÝDEJ JÍDLA - II. ETAPA
- LŮŽKOVÁ ČÁST - GERONTOPSYCHITRICKÁ PÉČE - II. ETAPA
- LŮŽKOVÁ ČÁST - PSYCHIATRICKÁ PÉČE - II. ETAPA
- PŘÍSTAVBA - TECHNICKÉ A SKLADOVÉ ZÁZEMÍ

Architektonická studie

Půdorys 3.NP - Varianta B

**Přístavba lůžkové části psychiatrické péče a gerontopsychiatrické péče**

Vypracoval : ing. Pavla Vacková


Odpovědný projektant : ing. Pavla Vacková

08

**KIP**

M 1:200

TOULOVCOVO NÁM. 156  
570 01 LITOMYŠL

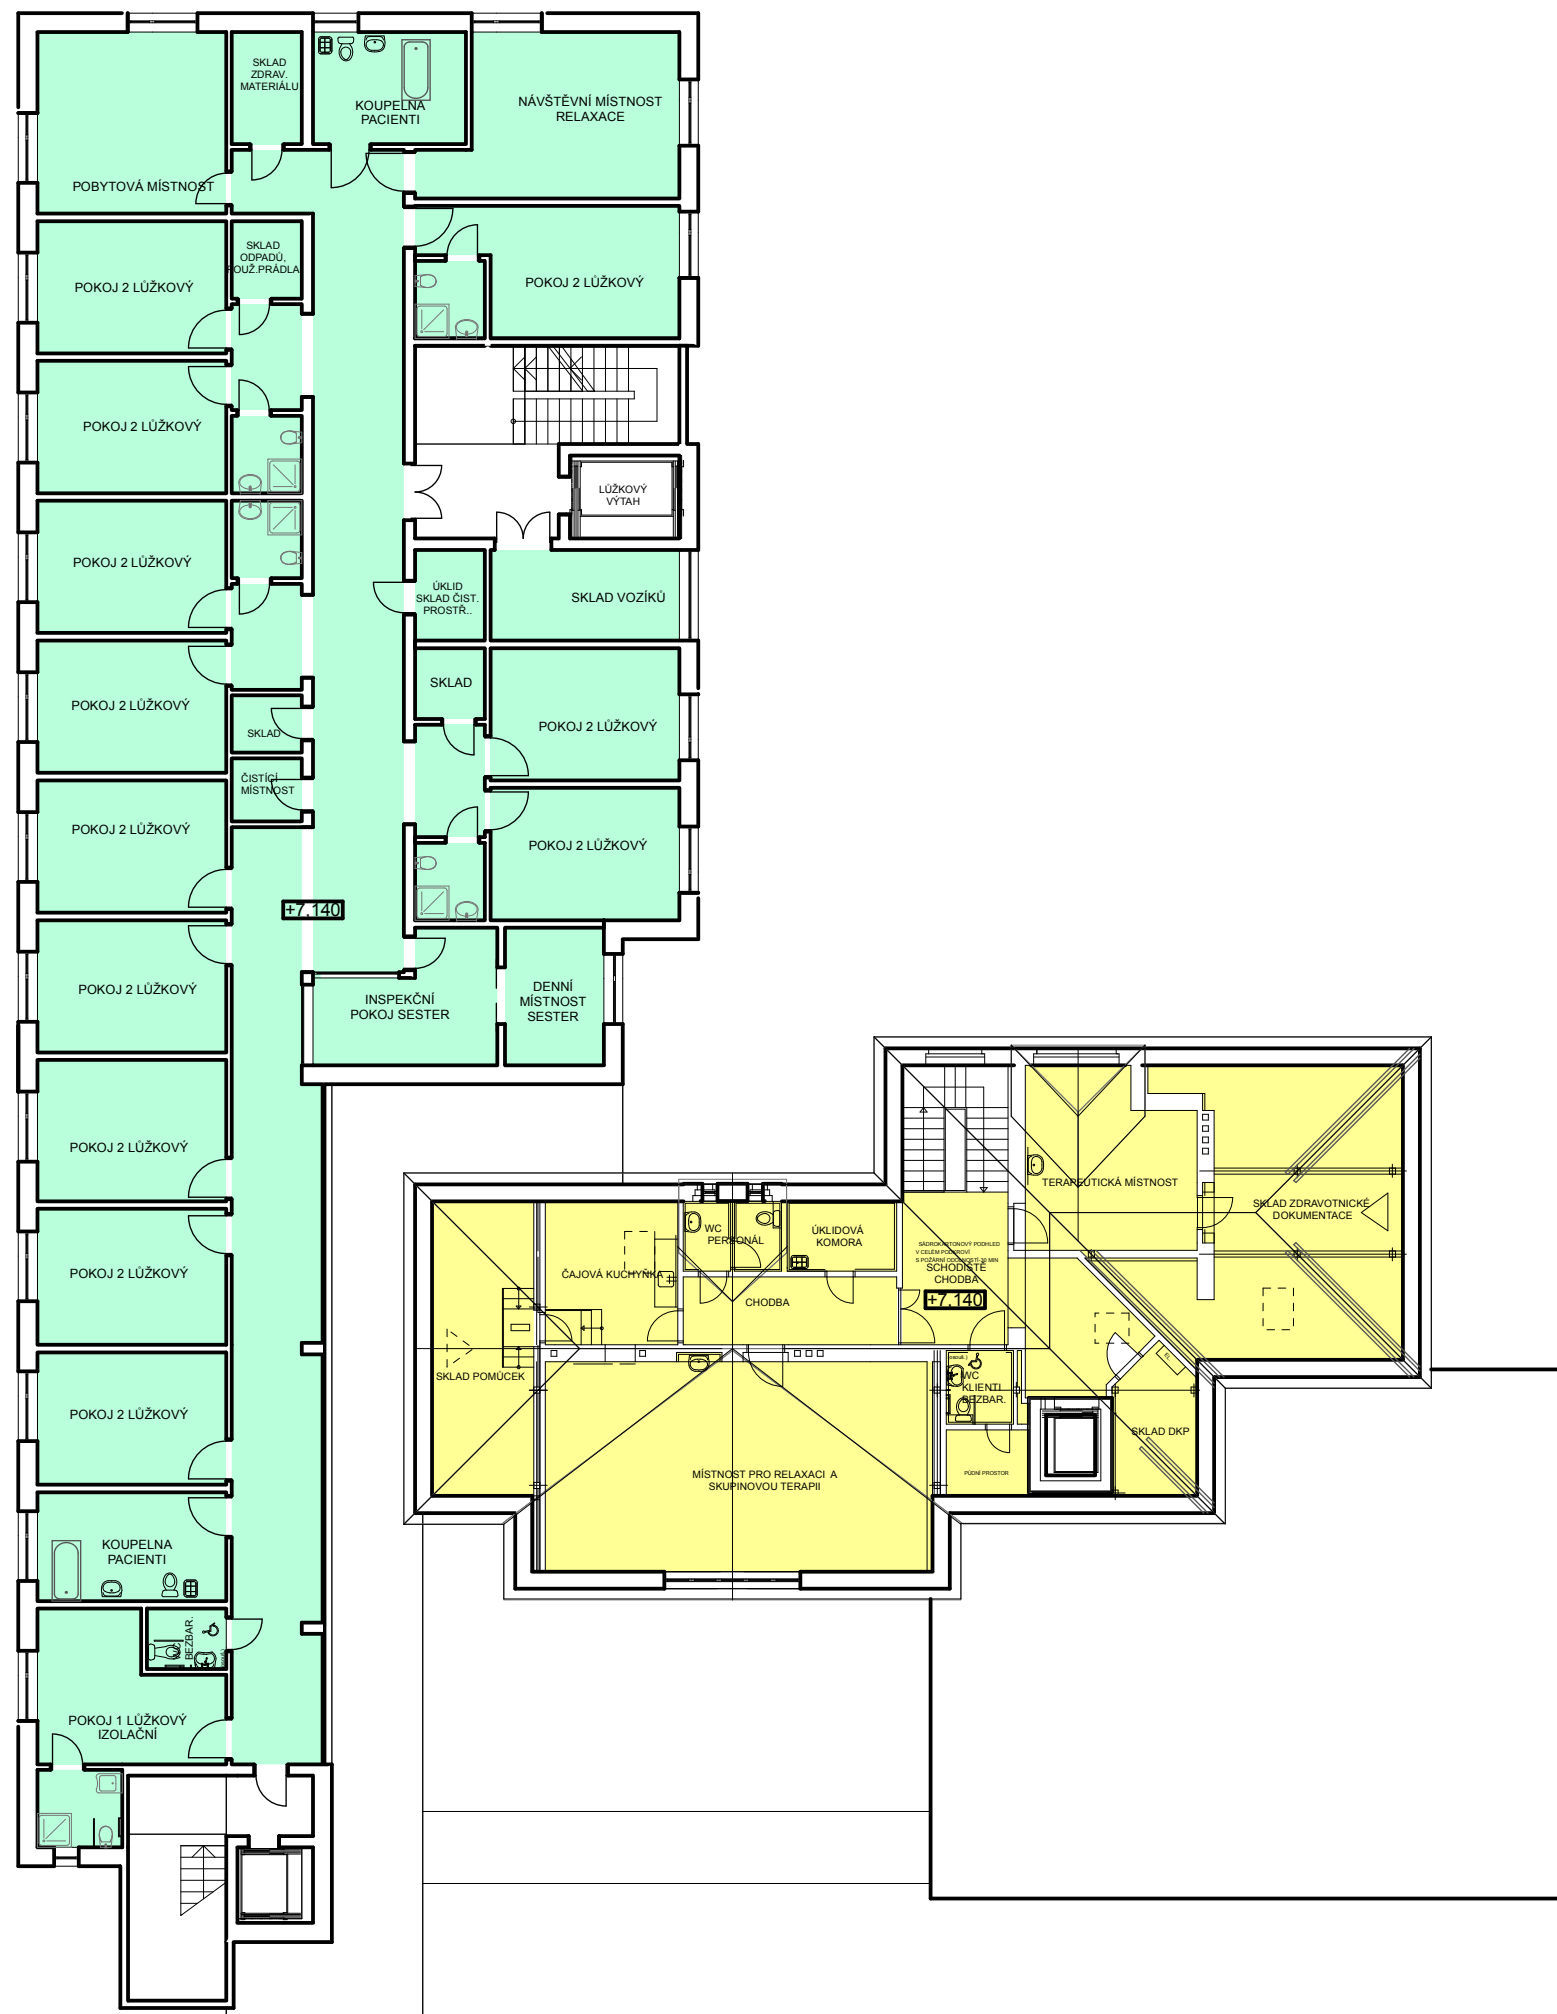

# LEGENDA

- PSYCHIATRICKÝ STACIONÁŘ A AMBULANCE PSYCHIATRICKÉ PÉČE - I. ETAPA
- ZÁZEMÍ ERGOTERAPIE A FYZIOTERAPIE - II. ETAPA
- PŘÍJEM, ZÁZEMÍ KOMUNITNÍ PÉČE - II. ETAPA
- SPOLEČENSKÉ PROSTORY, JÍDELNA, VÝDEJ JÍDLA - II. ETAPA
- LŮŽKOVÁ ČÁST - GERONTOPSYCHITRICKÁ PÉČE - II. ETAPA
- LŮŽKOVÁ ČÁST - PSYCHIATRICKÁ PÉČE - II. ETAPA
- PŘÍSTAVBA - TECHNICKÉ A SKLADOVÉ ZÁZEMÍ

Architektonická studie

Půdorys 4.NP - Varianta B

Přístavba lůžkové části psychiatrické péče a gerontopsychiatrické péče

Vypracoval : ing. Pavla Vacková

Odpovědný projektant : ing. Pavla Vacková

09

KIP

M 1:200

TOULOVCOVO NÁM. 156  
570 01 LITOMÝSL