



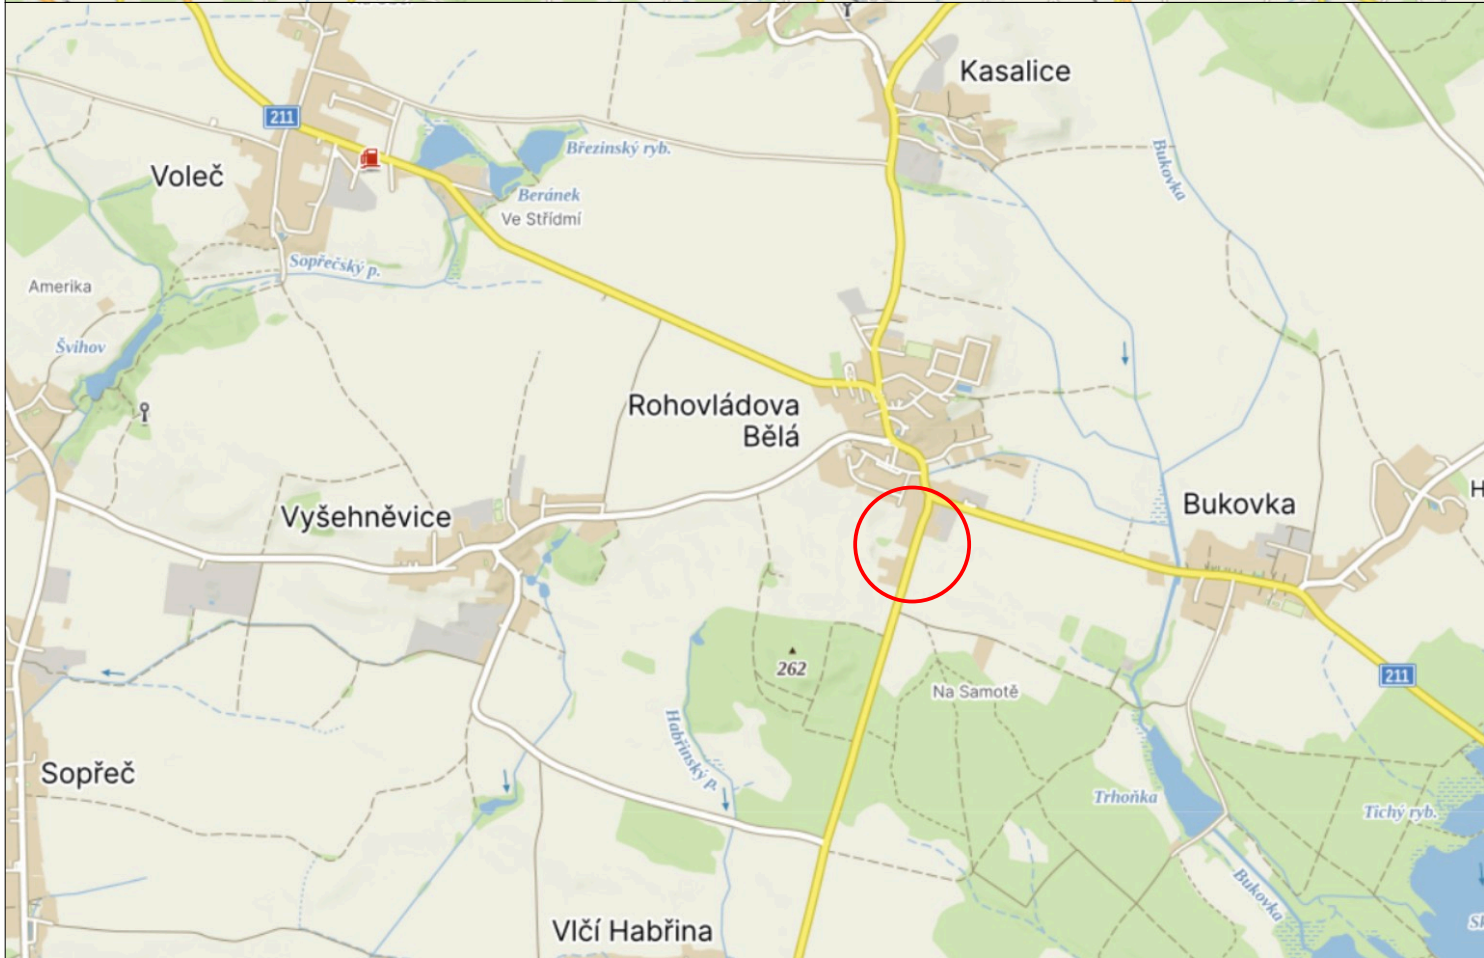

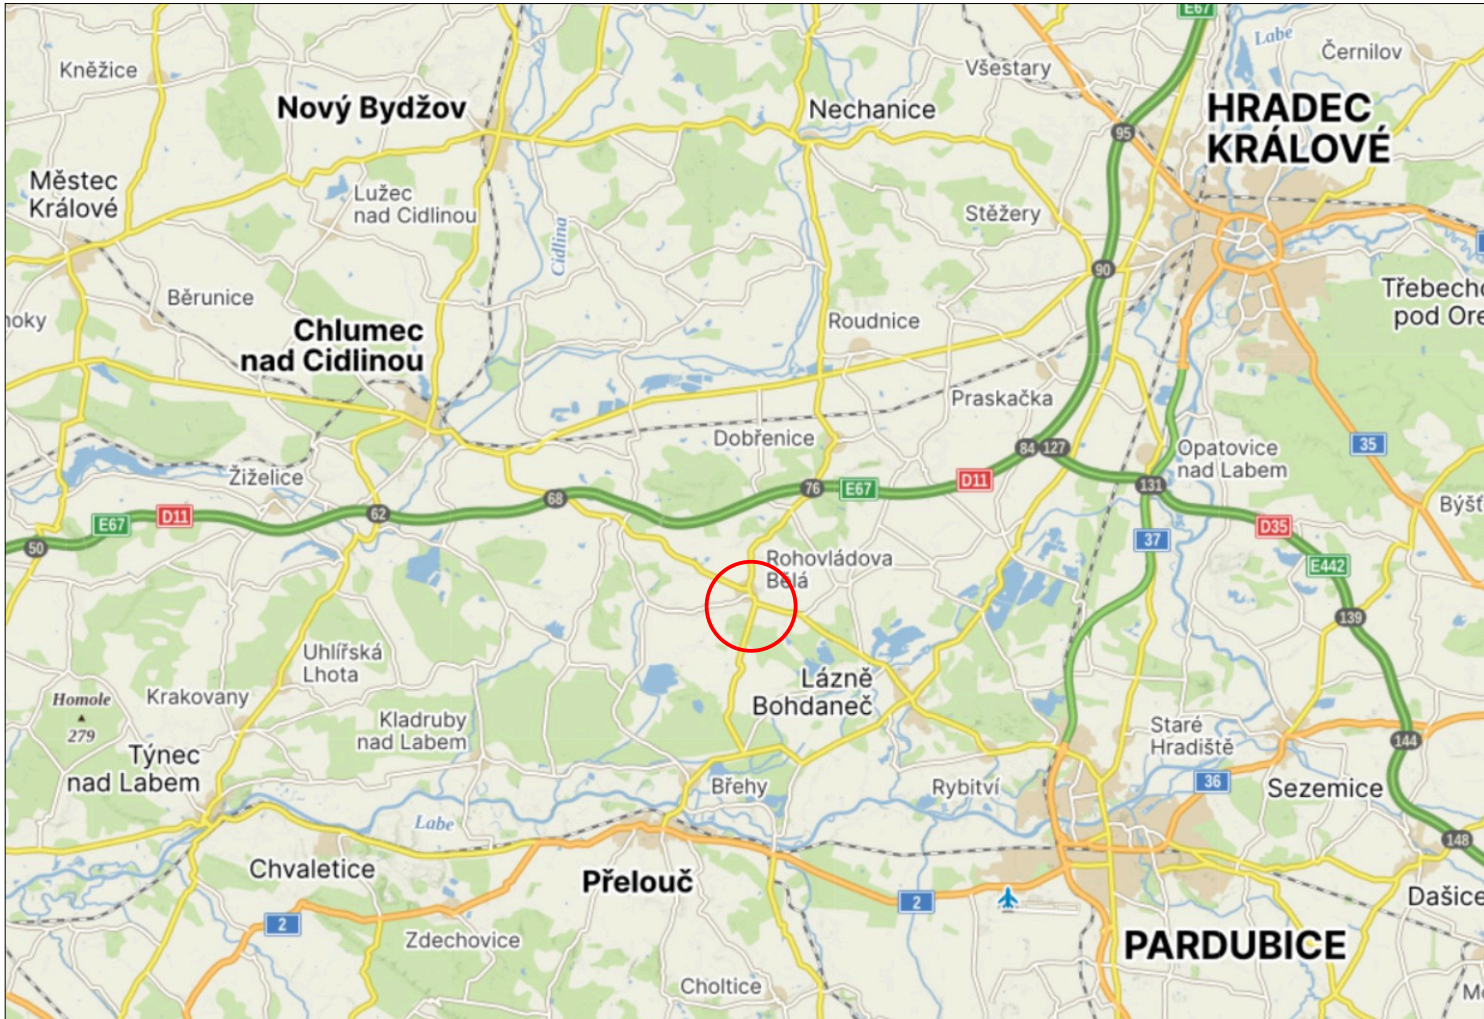


SITUAČNÍ VÝKRES ŠIRŠÍCH VZTAHŮ



REVIZE:	PŘEDMĚT ZMĚNY:	VYPRACOVAL:	DATUM:
1	ÚPRAVA ROZSAHU STAVBY V KOORDINACI SE SOUVISEJÍCÍ AKCÍ	ING. P. PAKOSTA	11/2025
2			
3			

<div>OBJEDNATEL:</div> <div></div> <div>Obec Rohovládova Bělá Rohovládova Bělá 32 533 43</div>	NÁZEV AKCE:			CHODNÍK PODÉL II/323 V ROHOVLÁDOVĚ BĚLÉ		
	ČÁST / STAVEBNÍ OBJEKT:			SITUAČNÍ VÝKRESY		
	PŘÍLOHA:			SITUAČNÍ VÝKRES ŠIRŠÍCH VZTAHŮ		
	ZHOTOVITEL:			PARÉ:		
<div></div> <div>M - PROJEKCE s.r.o. Resslova 956 500 02 Hradec Králové www.m-projekce.cz</div>	ZODP. PROJEKTANT:		Ing. M. STEJSKAL			
	VYPRACOVAL:		Ing. M. STEJSKAL			
	KONTROLA:		K. HUMLÍČKOVÁ LIBŘICKÁ, DiS.			
	MĚŘÍTKO:	Č. ZAKÁZKY:	STUPEŇ:	DATUM:	ČÁST:	PŘÍLOHA:
		24-016-03	DPS+PDPS	02/2025	C	1