


ZÁBOROVÝ ELABORÁT - ČÁST 2
1:250

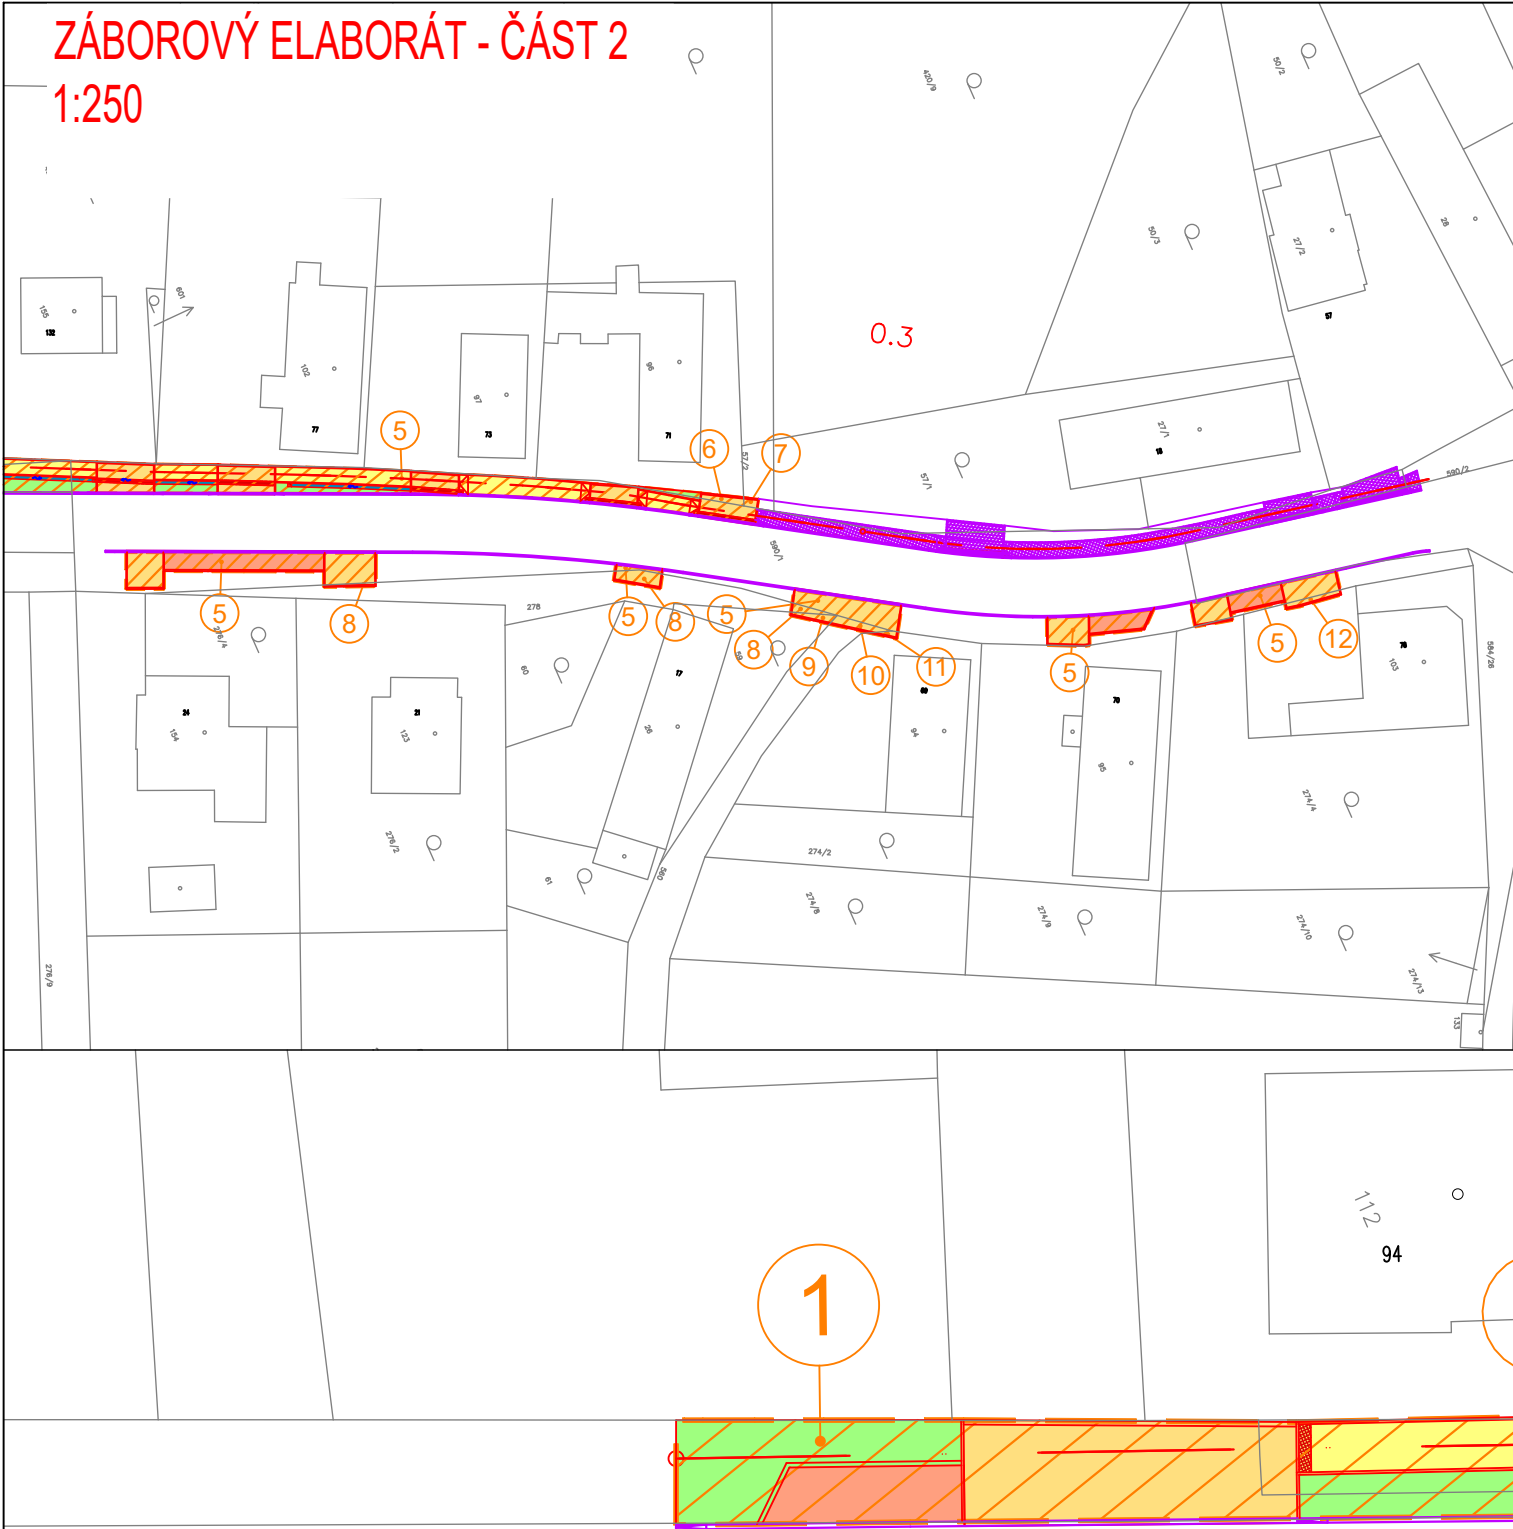

Pořadové číslo	Parc.č. dle KN	Kultura	Výměra dle KN	Parc.č. dle KN dle GP	Parc.č. dle PK	Výměra dle PK	LV	Vlastník	trvalý zábor
	stávající		m ²	po vkladu GP	stávající	m ²			m ²
1	1160	ostatní plocha	17595				153	Pardubický kraj Správa a údržba silnic Pardubického kraje, Doubravice 98, 533 53 Pardubice	307
5	590/1	ostatní plocha	1776				153	Pardubický kraj Správa a údržba silnic Pardubického kraje, Doubravice 98, 533 53 Pardubice	331

LEGENDA

- ULIČNÍ VPUSTI / PŘÍPOJKY DN 200
- NÁVRH
- OSA KOMUNIKACE
- STÁVAJÍCÍ STAV
- KOORDINOVANÁ STAVBA Modernizace silnice II/323 Břehy - Rohovládova Bělá (DPS 01/2025, OPTIMA spol. s r.o.)
- TRVALÝ ZÁBOR
- DOČASNÝ ZÁBOR


LEGENDA KATASTR

- HRANICE KAT. ÚZEMÍ
- HRANICE POZEMKU
- ČÍSLO POZEMKU
- ČÍSLO POPISNÉ

Pardubický kraj, Komenského náměstí 125, Pardubice-Staré Město, 530 02 Pardubice;
Správa a údržba silnic Pardubického kraje, Doubravice 98, 533 53 Pardubice

dle ust. § 187 zákona č. 283/2021 Sb., souhlasí s umístěním stavebního záměru,
v souladu s tímto situačním výkresem, na pozemku parc. č.: 1160 ; 590/1 v k.ú.
Rohovládova Bělá

Správa a údržba silnic Pardubického kraje

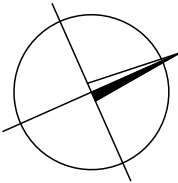

SEZNAM STAVEBNÍCH OBJEKTŮ:

SO 101 - CHODNÍK
SO 102 - SJEZDY

REVIZE: PŘEDMĚT ZMĚNY: VYPRACOVAL: DATUM:

1

2

3

SOUŘADNICOVÝ SYSTÉM: S-JTSK

VÝŠKOVÝ SYSTÉM: B.p.V.

OBJEDNATEL:



Obec Rohovládova Bělá
Rohovládova Bělá 32
533 43

NÁZEV AKCE:

CHODNÍK PODÉL II/323 V ROHOVLÁDOVĚ BĚLÉ

ČÁST / STAVEBNÍ OBJEKT:

DOKLADOVÁ ČÁST

PŘÍLOHA:

ZÁBOROVÝ ELABORÁT - ČÁST 2 (SOUHLAS SE STAVBOU)

ZHOTOVITEL:



M - PROJEKCE s.r.o.
Resslova 956
500 02 Hradec Králové
www.m-projekce.cz

ZODP. PROJEKTANT:

Ing. M. STEJSKAL

VYPRACOVAL:

Ing. M. STEJSKAL

KONTROLA:

K. HUMLÍČKOVÁ LIBŘICKÁ, DiS.

MĚŘÍTKO:

Č. ZAKÁZKY:

STUPEŇ:

DATUM:

ČÁST:

PŘÍLOHA:

24-016-03

DPS

02/2025

E.2

2.2

PARÉ: