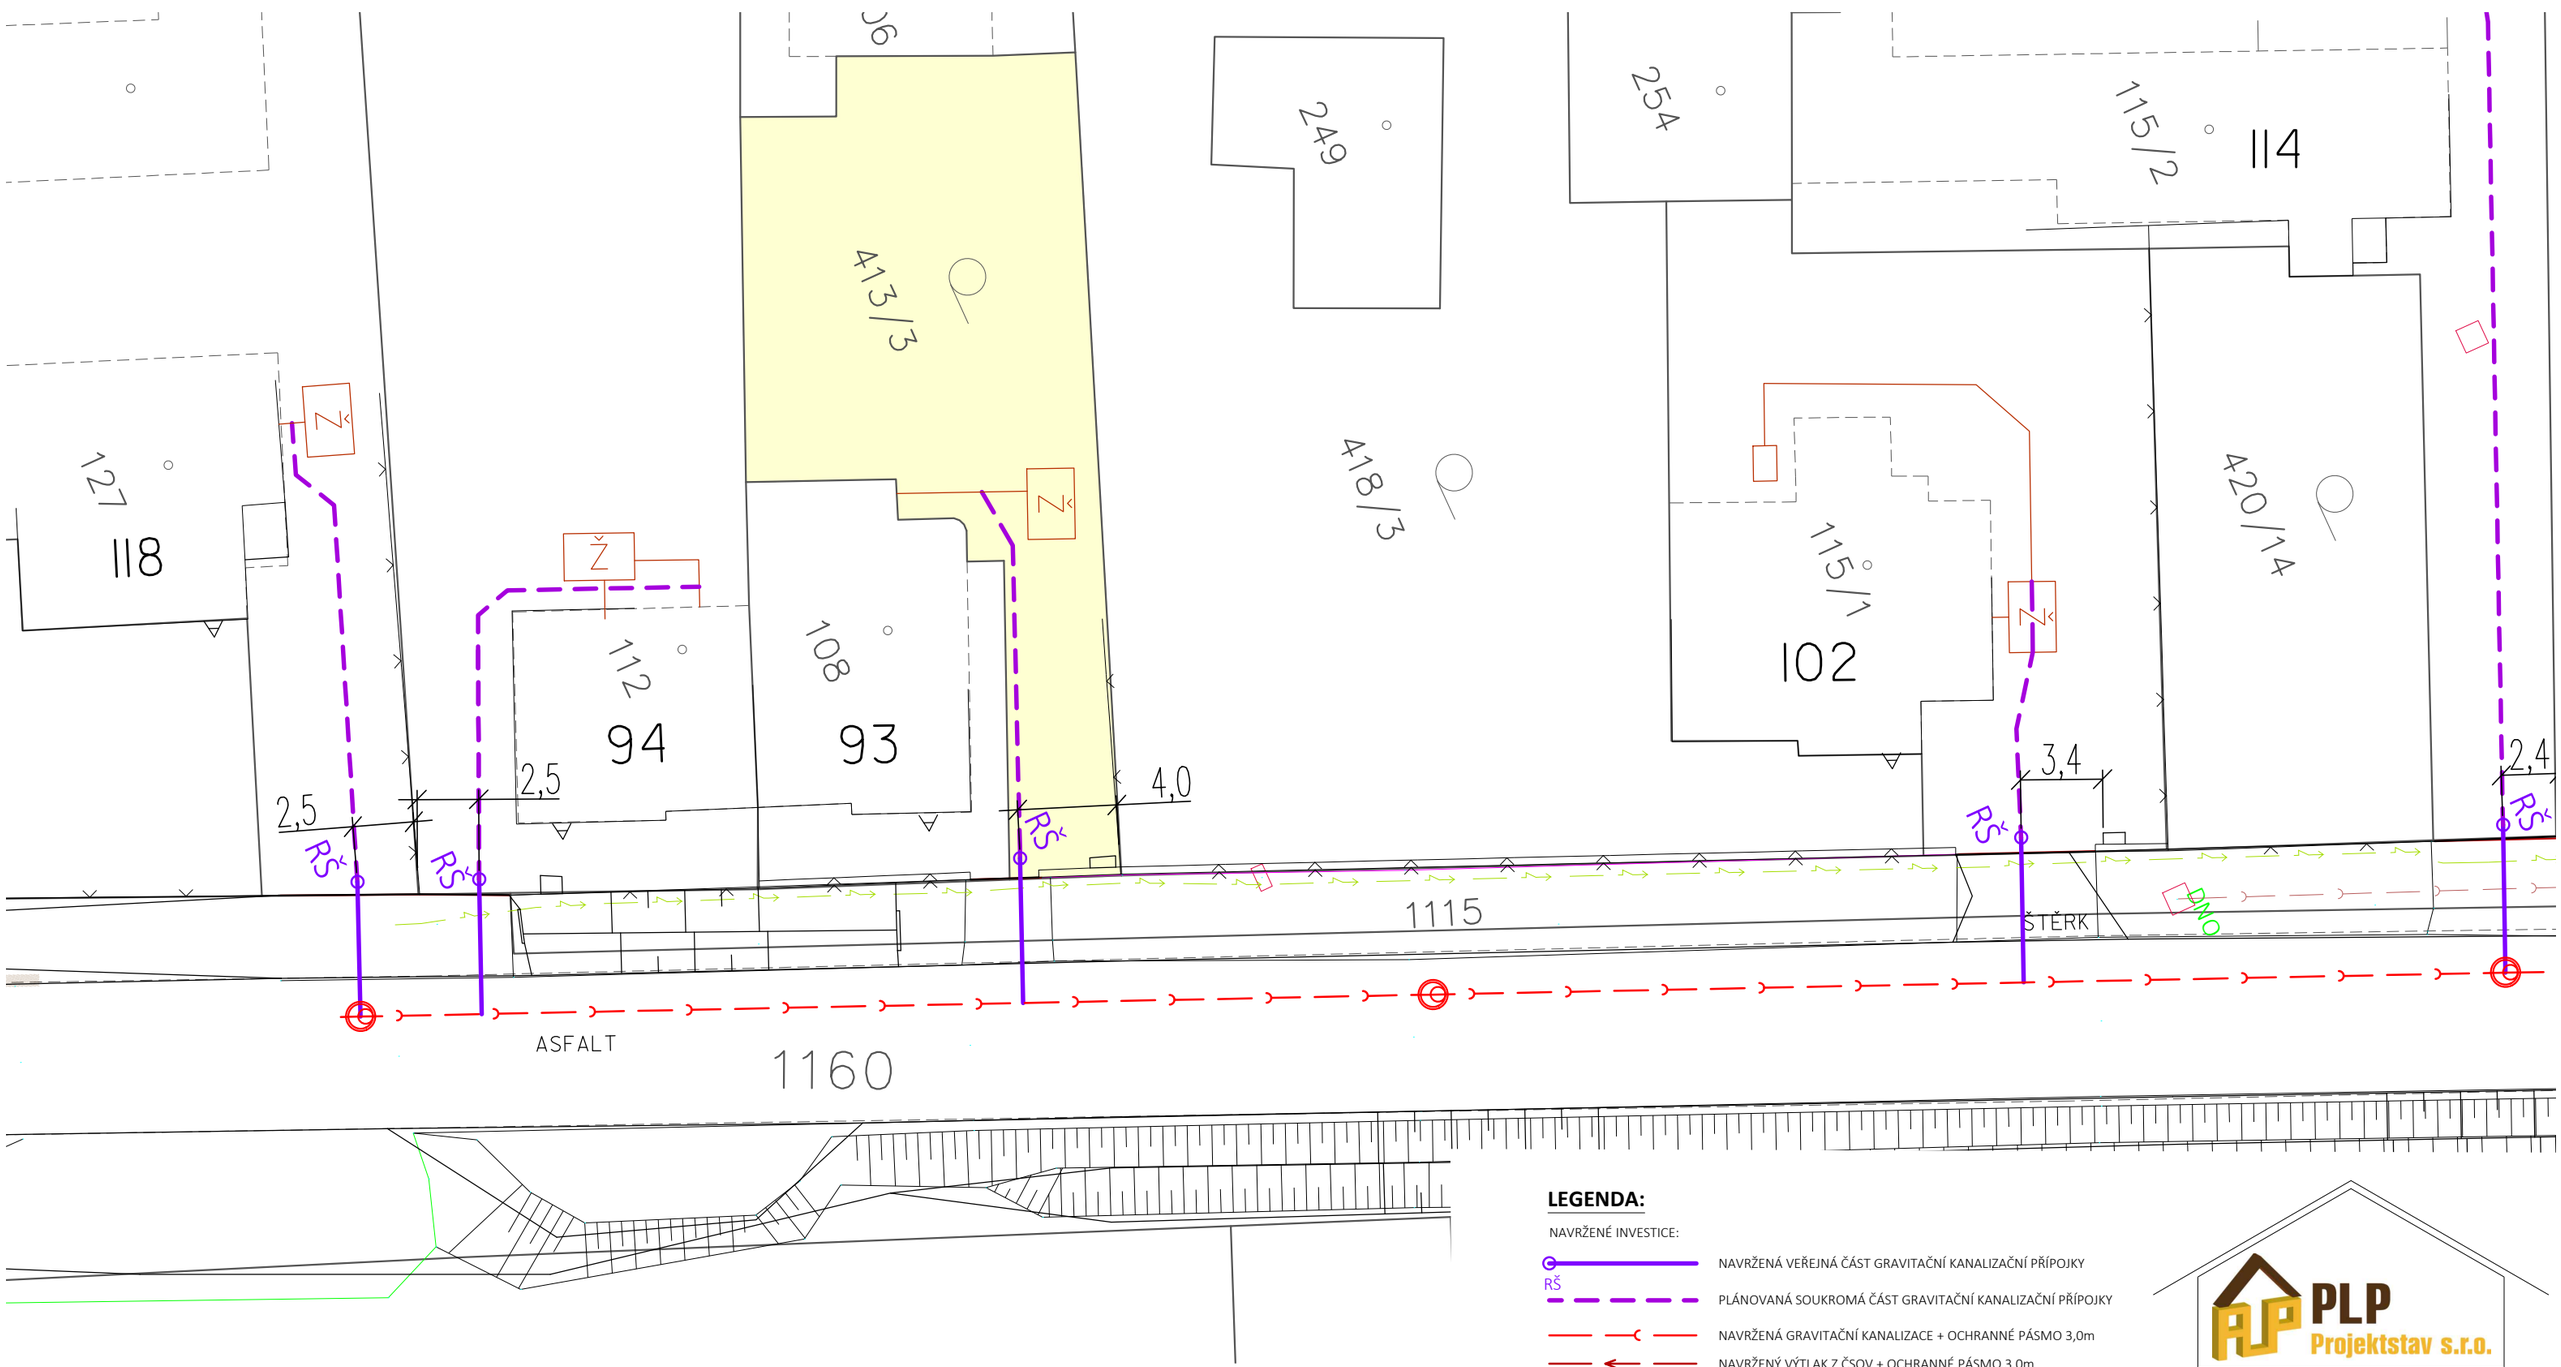

LEGENDA:

NAVRŽENÉ INVESTICE:

- RŠ — NAVRŽENÁ VEŘEJNÁ ČÁST GRAVITAČNÍ KANALIZAČNÍ PŘÍPOJKY
- PLÁNOVANÁ SOUKROMÁ ČÁST GRAVITAČNÍ KANALIZAČNÍ PŘÍPOJKY
- NAVRŽENÁ GRAVITAČNÍ KANALIZACE + OCHRANNÉ PÁSMO 3,0m
- NAVRŽENÝ VÝTLAK Z ČSOV + OCHRANNÉ PÁSMO 3,0m

Souhlasím se stavebním záměrem kanalizační přípojky pro č.p. 93 dle předloženého situačního výkresu

DOTČENÝ POZEMEK: parc.č.: 413/3 v k.ú. Rohovládova Bělá [740446]

VLASTNÍK POZEMKU: Konvalinková Zuzana, Jiřího Tomana 253, Polabiny, 53009 Pardubice

..... podpis datum narození

PLP Projektstav s.r.o.

ZHOTOVITEL	VYPRACOVAL	ZODP.PROJEKTANT
PLP Projektstav s.r.o. Rosice 336, Rosice 538 34 info@plp-projektstav.cz	Ing. Luboš Laksar, DiS. tel: 775 131 435	Ing. Jan Falta

INVESTOR Obec Rohovládova Bělá, č. p. 32, 53343 Rohovládova Bělá

PROFESE inženýrský objekt

Rohovládová Bělá - KANALIZACE - JIH

KANALIZAČNÍ PŘÍPOJKA č.p. 93

FORMÁT	4xA4
DATUM	03/2025
STUPEŇ	DSP
Č. ZAKÁZKY	
MĚŘÍTKO	1:250
Č. VÝKRESU	C.2