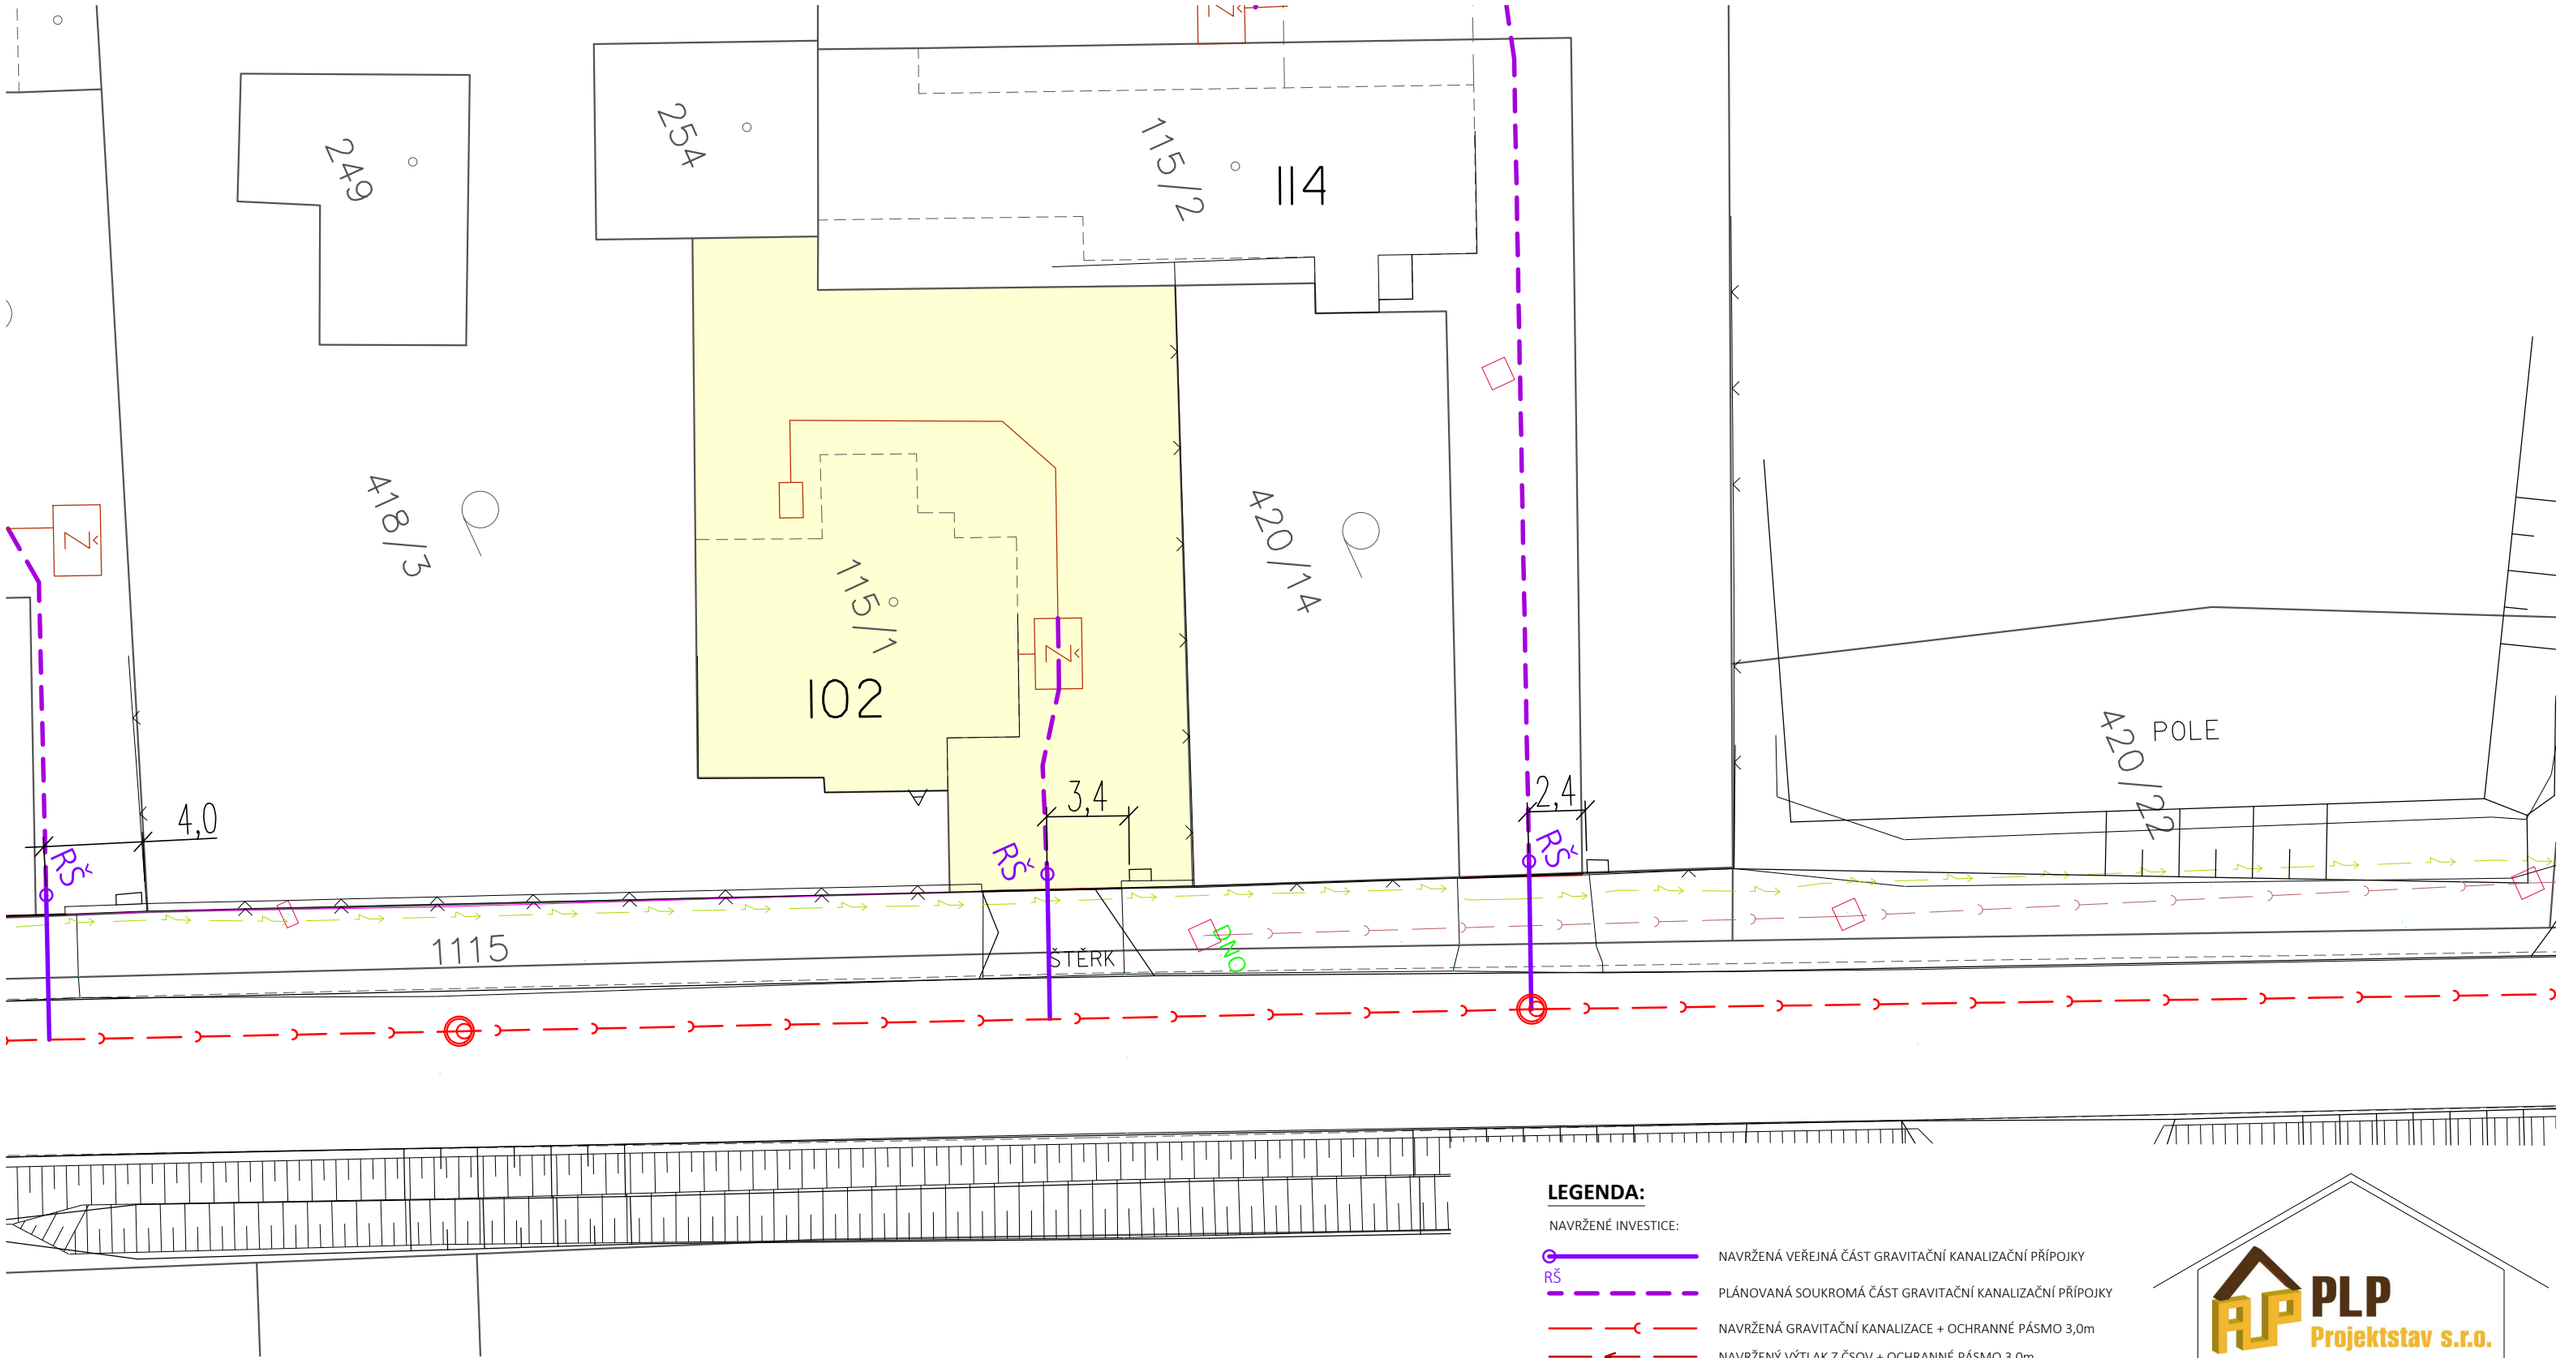


**LEGENDA:**

NAVRŽENÉ INVESTICE:

- NAVRŽENÁ VEŘEJNÁ ČÁST GRAVITAČNÍ KANALIZAČNÍ PŘÍPOJKY
- RŠ PLÁNOVANÁ SOUKROMÁ ČÁST GRAVITAČNÍ KANALIZAČNÍ PŘÍPOJKY
- NAVRŽENÁ GRAVITAČNÍ KANALIZACE + OCHRANNÉ PÁSMO 3,0m
- NAVRŽENÝ VÝTLAK Z ČSOV + OCHRANNÉ PÁSMO 3,0m

Souhlasím se stavebním záměrem kanalizační přípojky pro č.p. 102 dle předloženého situačního výkresu

DOTČENÝ POZEMEK: parc.č.: st. 115/1 v k.ú. Rohovládova Bělá [740446]

VLASTNÍK POZEMKU: Husnajová Marcela, Pichlova 2653,
Zelené Předměstí, 53002 Pardubice

.....
podpis datum narození

Vosáhlová Dana, č. p. 102, 53343 Rohovládova Bělá

.....
podpis datum narození

PLP Projektstav s.r.o.

| ZHOTOVITEL | VYPRACOVAL | ZODP.PROJEKTANT |
|---|---|---|
| PLP Projektstav s.r.o.<br>Rosice 336, Rosice 538 34<br>info@plp-projektstav.cz | Ing. Luboš Laksar, DiS.<br>tel: 775 131 435 | Ing. Jan Falta |

INVESTOR Obec Rohovládova Bělá, č. p. 32, 53343 Rohovládova Bělá

PROFESE inženýrský objekt

# Rohovládová Bělá - KANALIZACE - JIH

KANALIZAČNÍ PŘÍPOJKA č.p. 102

| | |
|---|---|
| FORMÁT | 4xA4 |
| DATUM | 03/2025 |
| STUPEŇ | DSP |
| Č. ZAKÁZKY | |
| MĚŘÍTKO | 1:250 |
| Č. VÝKRESU | C.2 |