SCHÉMA ULOŽENÍ GRAVITAČNÍHO POTRUBÍ

PLNOSTĚNNÉ PVC

a) V KOMUNIKACI

b) VE VOLNÉM TERÉNU

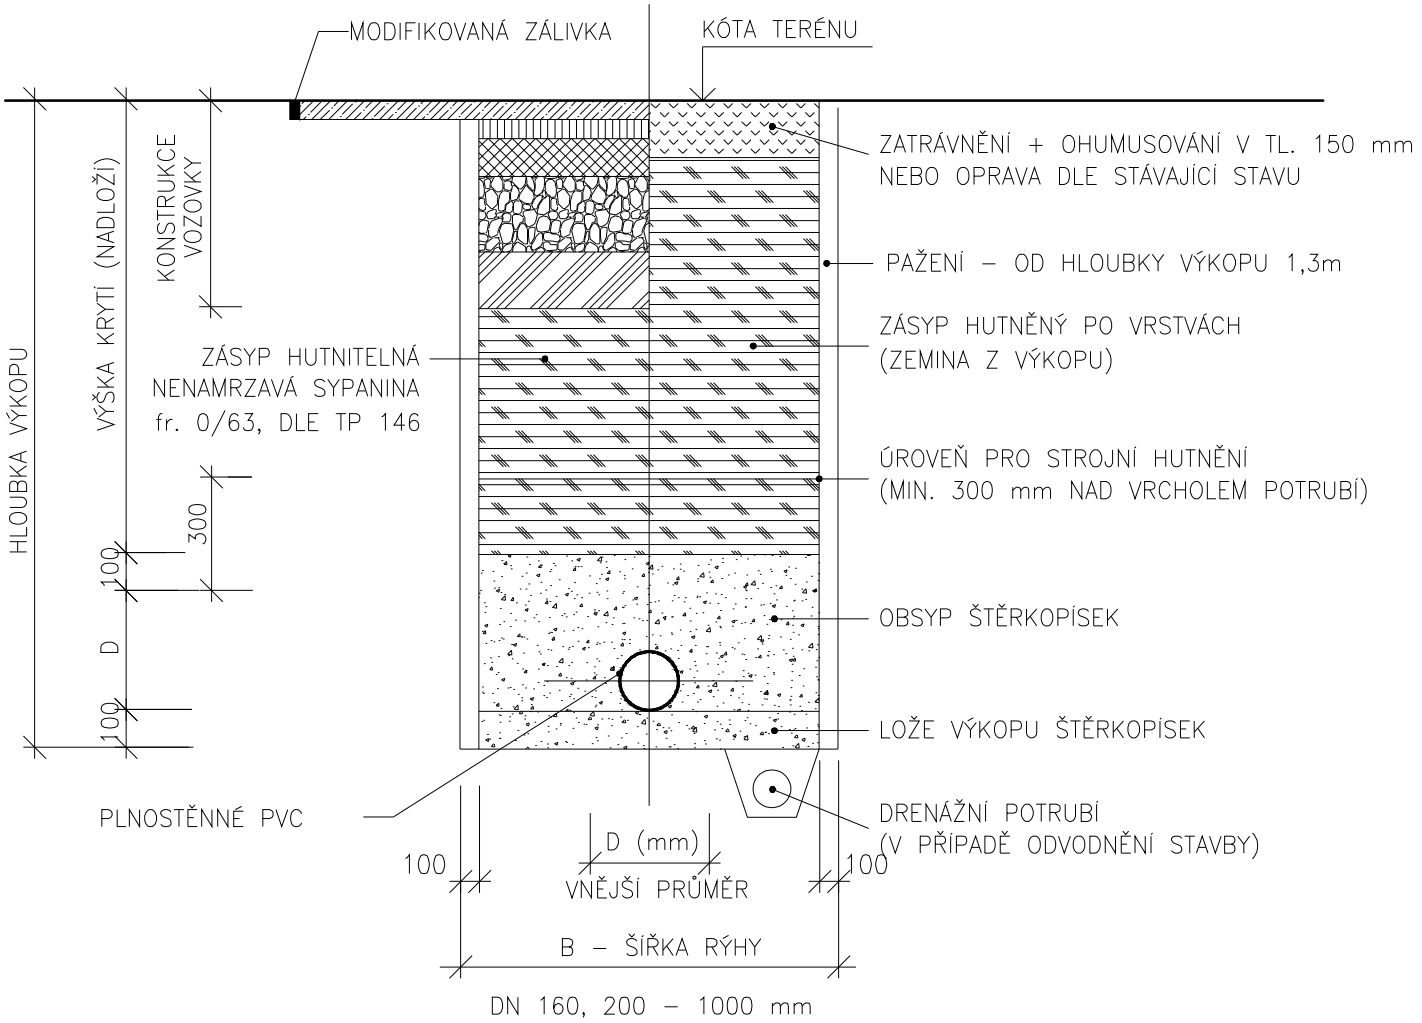

TECHNICKÉ PARAMETRY POTRUBÍ:
VNITŘNÍ PRŮMĚR - DI/DN 160, 200 mm
KRUHOVÁ TUHOST (KN/m² DLE ISO 9969) - MIN SN 8 KN/m²
ZÁKLADNÍ MATERIÁL - PVC
KONSTRUKCE STĚNY POTRUBÍ - PLNOSTĚNNÁ
TĚSNĚNÍ: DVOUBŘITÉ S VÝZTUŽNÝM KROUŽKEM

MINIMÁLNÍ SKLON POTRUBÍ PŘÍPOJKY:
U DIMENZE DN160 2% (2 cm výšky na 1m délky)
U DIMENZE DN200 1% (1 cm výšky na 1m délky)

PLP Projektstav s.r.o.

ZHOTOVITEL	VYPRACOVAL	ZODP.PROJEKTANT
PLP Projektstav s.r.o. Rosice 336, Rosice 538 34 info@plp-projektstav.cz	Ing. Luboš Laksar, DiS. tel: 775 131 435	Ing. Jan Falta

INVESTOR vlastníci napojených nemovitostí

PROFESE inženýrský objekt

Rohovládová Bělá

KANALIZAČNÍ PŘÍPOJKY - JIH

VZOROVÝ ŘEZ ULOŽENÍ POTRUBÍ

FORMÁT	2xA4
DATUM	04/2025
STUPEŇ	DSP
Č. ZAKÁZKY	
MĚŘÍTKO	1:15
Č. VÝKRESU	1.4