



ŘEZ

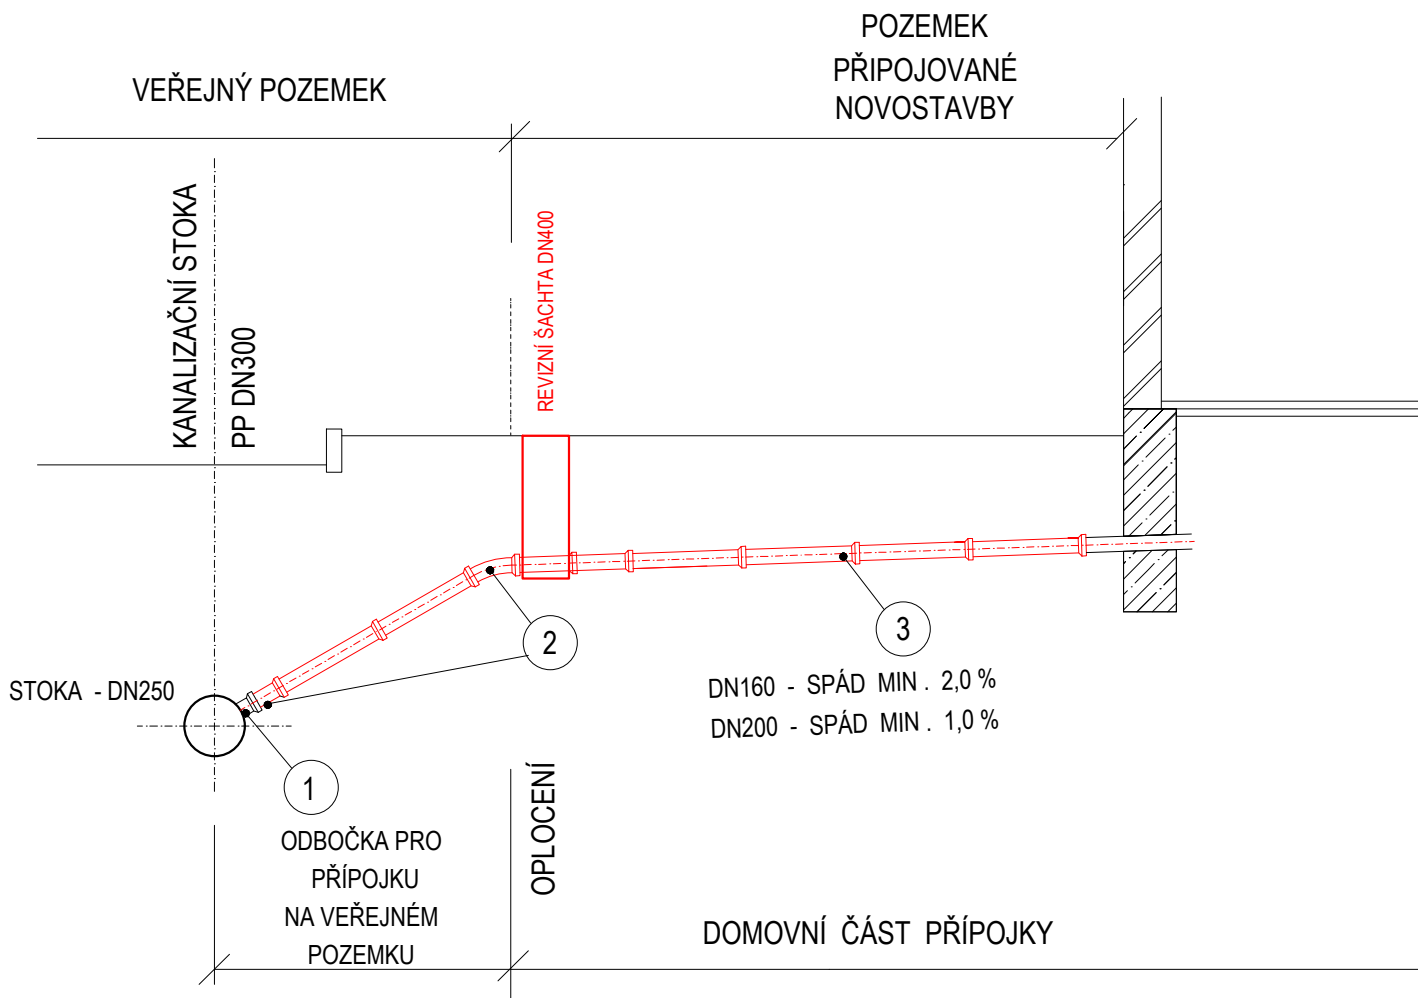

LEGENDA:

1. PVC ODBOČKA 45° DN 250/160 (250/200) - součástí stoky
2. 2x PVC KOLENO (2x 45° NEBO 30°)
3. POTRUBÍ PŘÍPOJKY PVC DN 160 (200)
KANALIZAČNÍ POTRUBÍ: PVC
KRUHOVÁ TUHOST: min 8kN/m2
KONSTRUKCE STĚNY: PLNOSTĚNNÁ
VNITŘNÍ PRŮMĚR - DI/DN 160, 200 mm

PŮDORYS

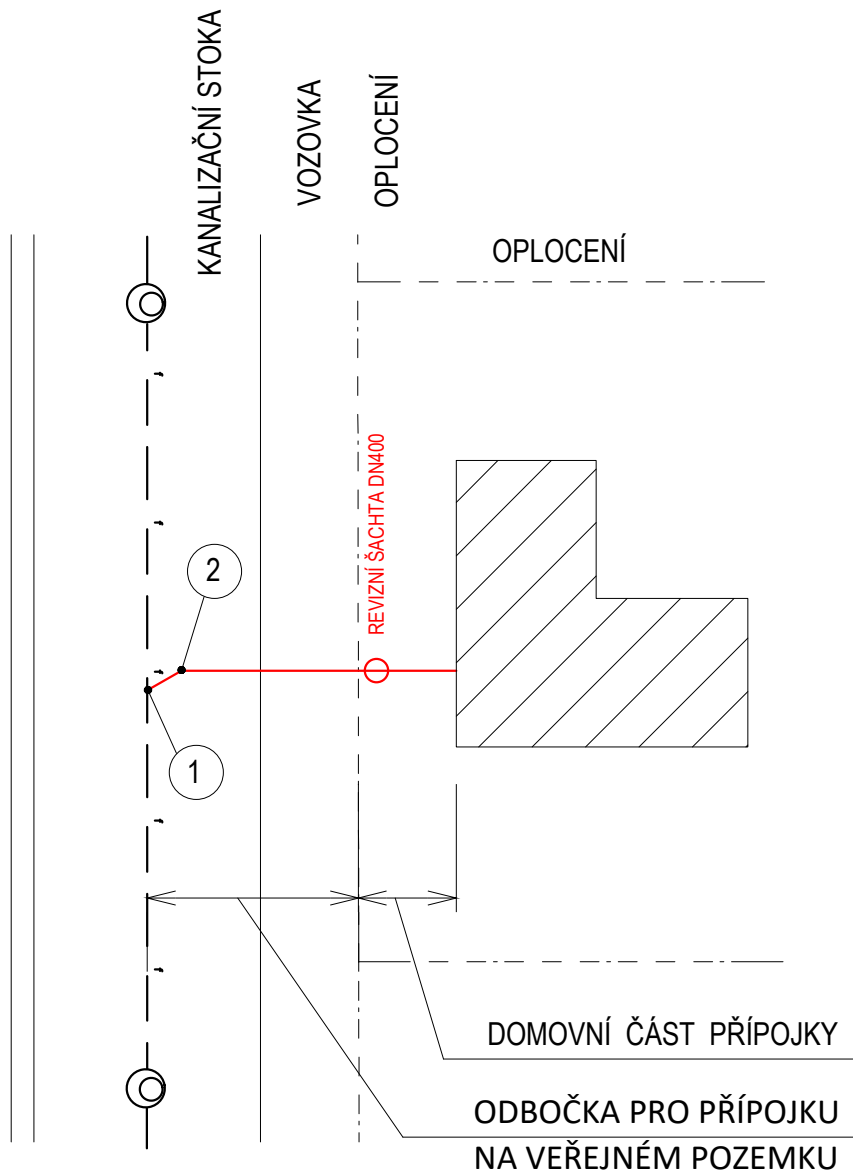

ZHOTOVITEL	VYPRACOVAL	ZODP.PROJEKTANT
PLP Projektstav s.r.o. Rosice 336, Rosice 538 34 info@plp-projektstav.cz	Ing. Luboš Laksar, DiS. tel: 775 131 435	Ing. Jan Falta

INVESTOR	vlastníci napojených nemovitostí
PROFESE	inženýrský objekt

Rohovládová Bělá
KANALIZAČNÍ PŘÍPOJKY - JIH

SCHÉMA KANALIZAČNÍ PŘÍPOJKY

FORMÁT	2xA4
DATUM	04/2025
STUPEŇ	DSP
Č. ZAKÁZKY	
MĚŘÍTKO	Č. VÝKRESU
-	1.5