



# KANALIZAČNÍ ŠACHTA DN 1000

## MĚŘÍTKO 1:25


**KANALIZAČNÍ ŠACHTA DN 1000**  
**TŘÍDA ZATÍŽENÍ D400 - LITINOVÝ POKLOP**

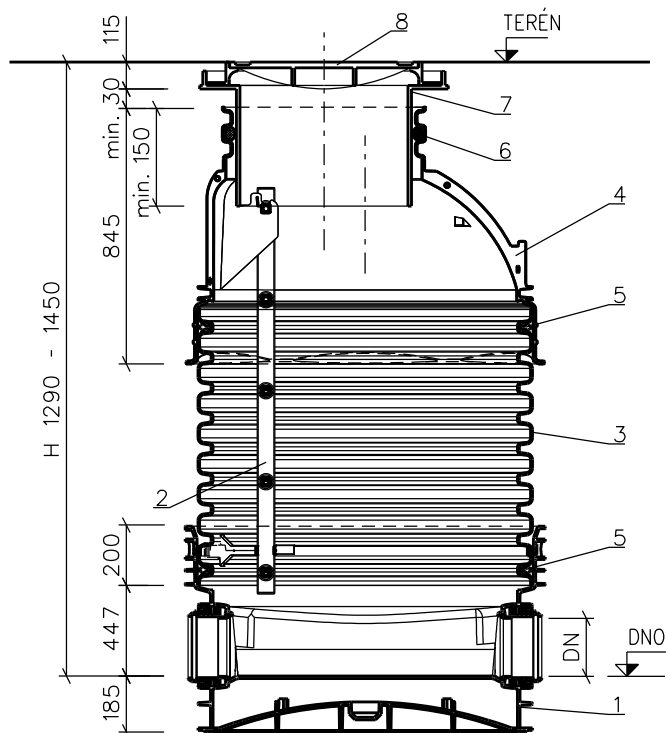


**KANALIZAČNÍ ŠACHTA DN 1000**  
**TŘÍDA ZATÍŽENÍ B125 - LITINOVÝ POKLOP**

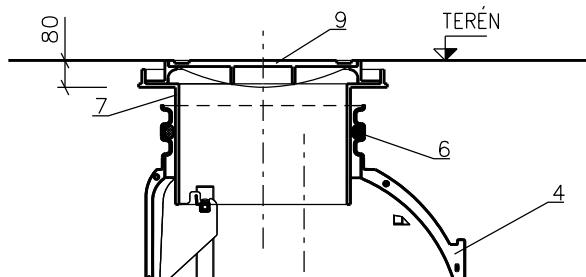

**KANALIZAČNÍ ŠACHTA DN 1000**  
**TŘÍDA ZATÍŽENÍ A15 - PP POKLOP**

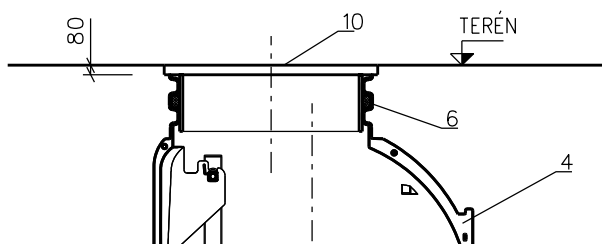

**KANALIZAČNÍ ŠACHTA DN 1000**  
**MINIMÁLNÍ VÝŠKA**

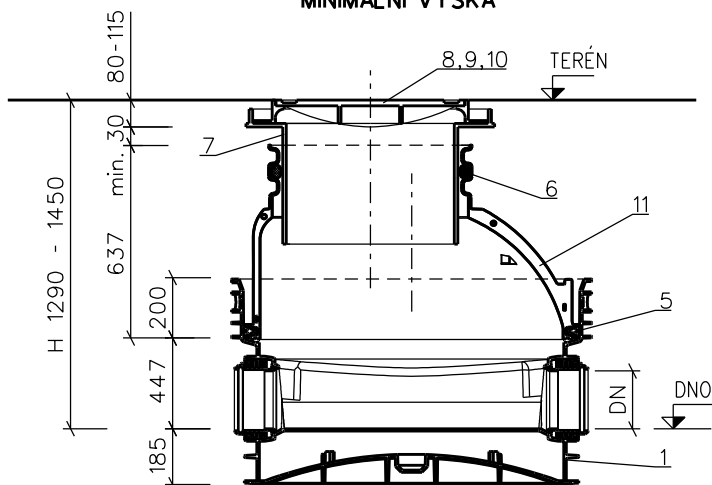

**KANALIZAČNÍ ŠACHTA DN 1000**

1. ŠACHTOVÉ DNO Ø1000
2. ŽEBŘÍK
3. ŠACHTOVÁ ROURA KORUGOVANÁ Ø1000
4. PŘECHODOVÝ KONUS Ø1000/600
5. TĚSNĚNÍ Ø1000
6. TĚSNĚNÍ Ø600
7. TELESKOPICKÁ ROURA Ø600
8. LITINOVÝ POKLOP D400
9. LITINOVÝ POKLOP B125
10. PP POKLOP A15
11. ZKRÁCENÝ PŘECHODOVÝ KONUS Ø1000/600

ŠACHTA	DNO	TERÉN	VÝŠKA mm	TŘÍ. ZAT.
Š1	215,41	216,86	1450	A15
Š2	215,42	216,71	1290	D400
Š3	215,48	216,77	1290	D400
Š4	215,56	216,90	1340	A15
Š5	215,60	216,93	1330	B125
Š6	215,62	216,97	1350	B125