



# REVIZNÍ ŠACHTA DN 315

## MĚŘÍTKO 1:25

REVIZNÍ ŠACHTA DN 315  
TŘÍDA ZATÍŽENÍ A15 - PLASTOVÝ POKLOP

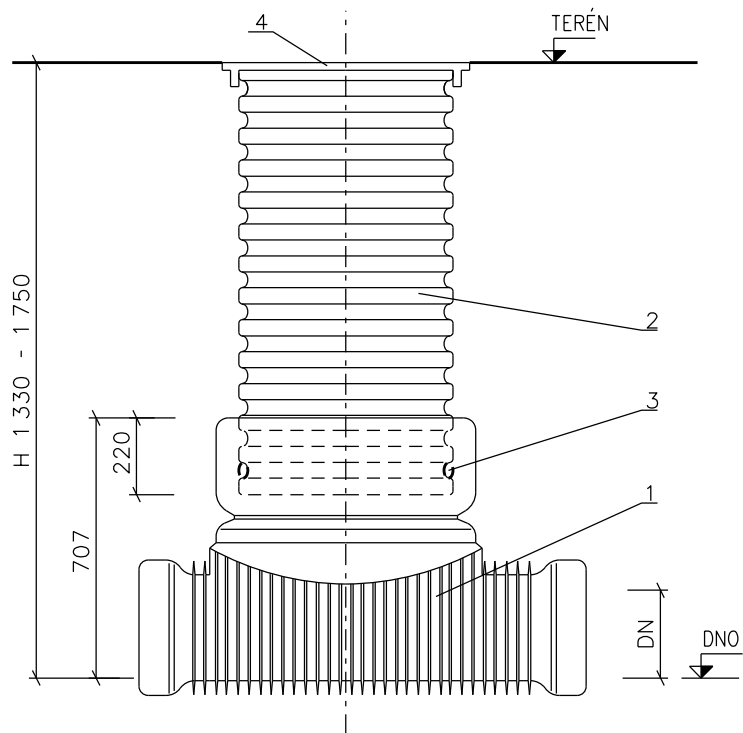


REVIZNÍ ŠACHTA DN 315  
PACHOTĚSNÝ POKLOP A BETONOVÝ POKLOP S RÁMEM

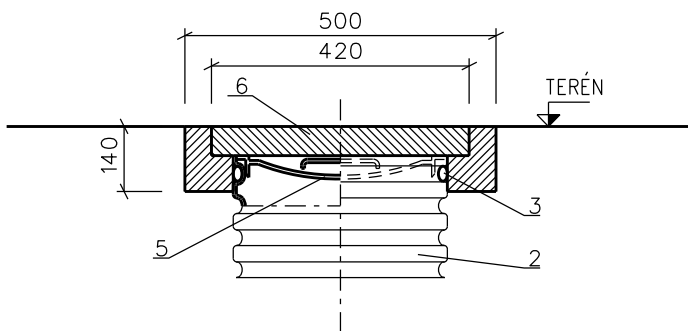

REVIZNÍ ŠACHTA DN 315

1. ŠACHTOVÉ DNO Ø315
2. ŠACHTOVÁ ROURA KORUGOVANÁ Ø315
3. TĚSNĚNÍ Ø315
4. PLASTOVÝ POKLOP A15
5. PLASTOVÝ POKLOP PACHOTĚSNÝ S MADLY
6. BETONOVÝ POKLOP S RÁMEM - ČTVERCOVÝ
7. TELESKOPICKÁ ROURA Ø315
8. LITINOVÝ POKLOP B125

REVIZNÍ ŠACHTA DN 315  
TŘÍDA ZATÍŽENÍ B125 - LITINOVÝ POKLOP

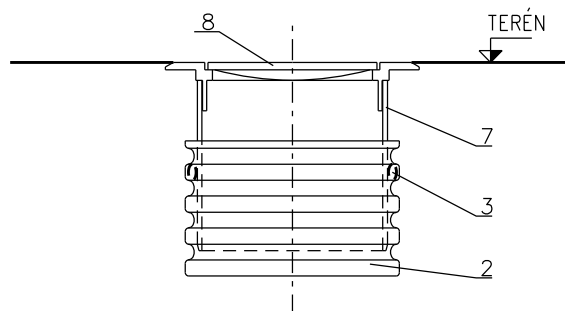

ŠACHTA	DNO	TERÉN	VÝŠKA mm	TŘI. ZAT.
P2	215,34	217,09	1750	A15
P11	215,44	216,78	1340	A15
P12	215,45	216,79	1340	A15
P13	215,47	216,80	1330	A15
P15	215,50	216,89	1390	A15
P20	215,57	216,98	1410	A15

PACHOTĚSNÝ POKLOP A BETONOVÝ  
POKLOP S RÁMEM - P11, P12, P13